


Handelszentrum Wallisellen
Alte Winterthurerstrasse 14a
8304 Wallisellen
Bürofläche 415m²
3. Obergeschoss

Planstand 29.08.2023

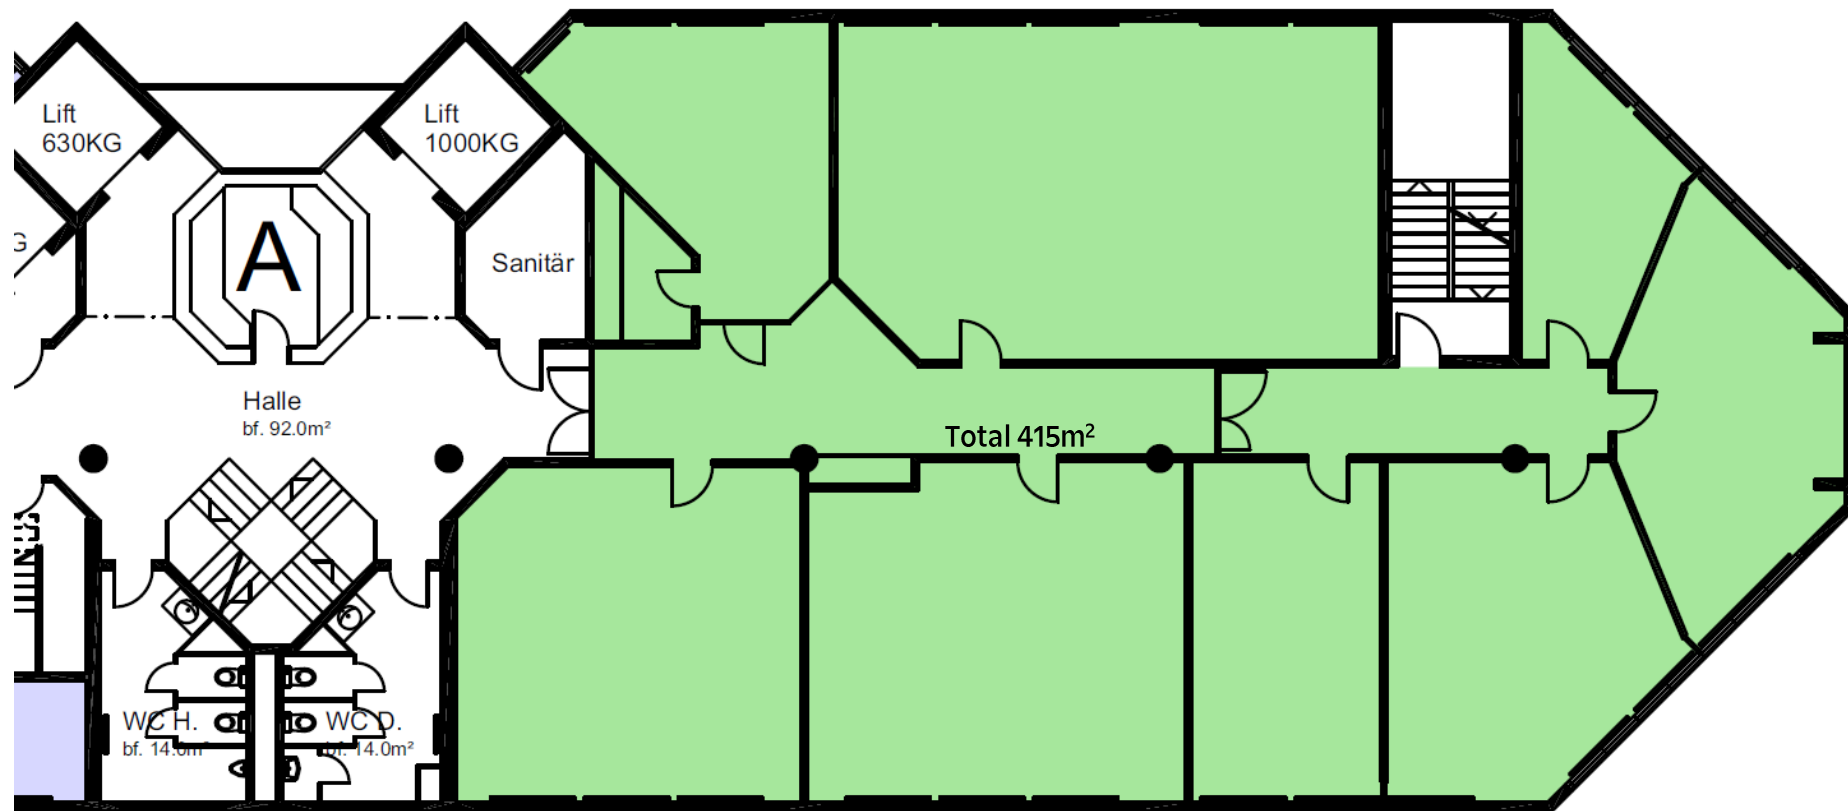

Änderungen und Abweichungen vorbehalten, es gilt die Ausführung am Objekt.