

Retailfläche (Seite 1/3)

ADRESSE
Rämistrasse 3, 8001 Zürich

ETAGE
1. Untergeschoss

OBJEKTNUMMER
RUG/REG/RGG

AUSSTELLUNGSFLÄCHE
103.1 m²

MIETFLÄCHE
325.2 m²



↑
TORGASSE



↓
RÄMISTRASSE



1:100 0 1 2 5 m

WWW.DENZLER-HAUS.CH

Retailfläche (Seite 2/3)

ADRESSE
Rämistrasse 3, 8001 Zürich

ETAGE
Erdgeschoss

OBJEKTNUMMER
RUG/REG/RGG

AUSSTELLUNGSFLÄCHE
144.2 m²

MIETFLÄCHE
325.2 m²



WWW.DENZLER-HAUS.CH

Retailfläche (Seite 3/3)

ADRESSE

Rämistrasse 3, 8001 Zürich

ETAGE

Galeriegeschoss

OBJEKTNUMMER

RUG/REG/RGG

AUSSTELLUNGSFLÄCHE


77.9 m²

MIETFLÄCHE

325.2 m²

AUSSENFLÄCHE

26.9 m²

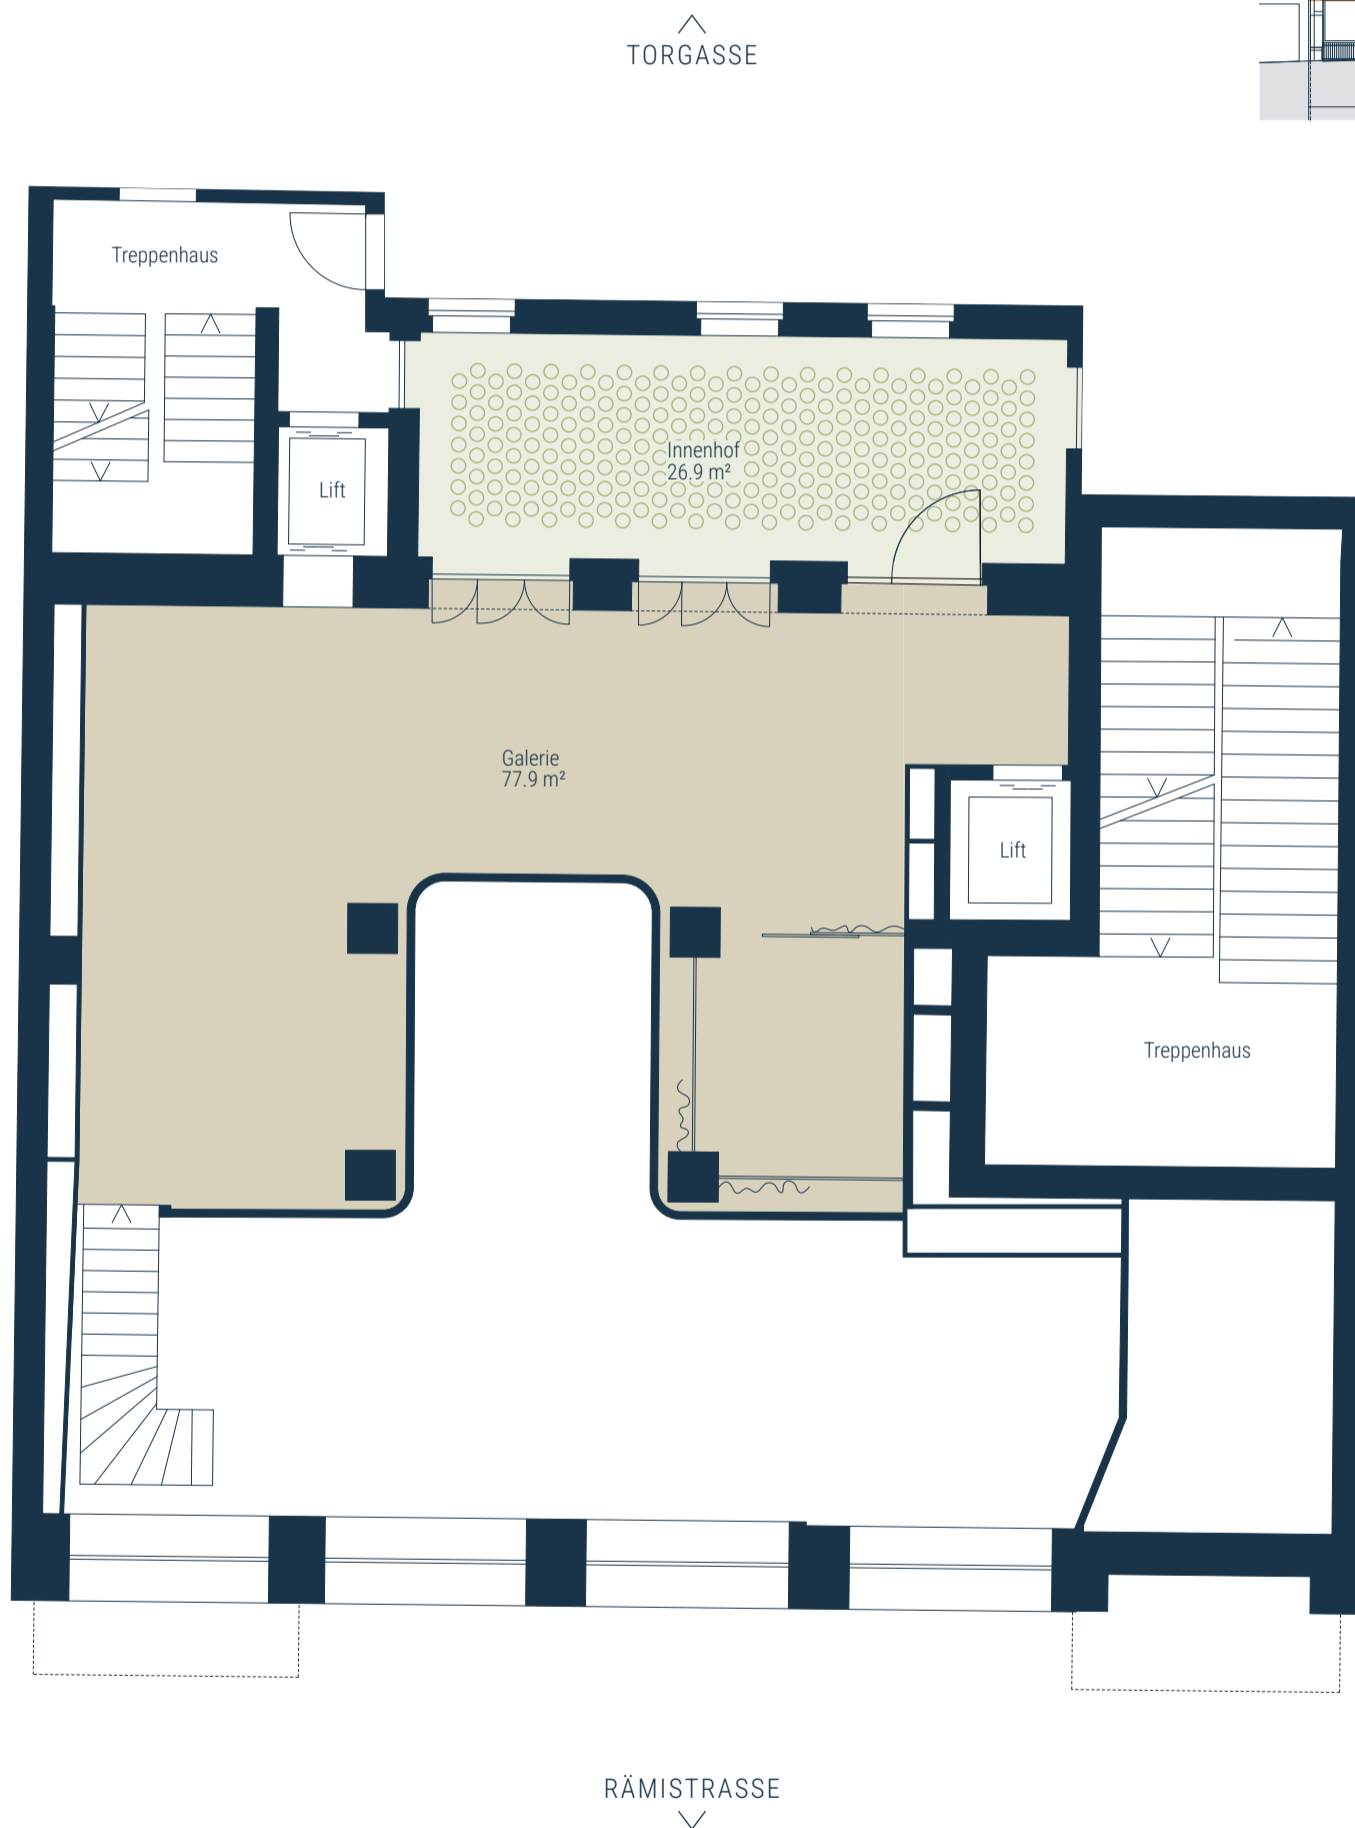

1:100 0 1 2 5 m

WWW.DENZLER-HAUS.CH