

HAUS B –

Variante Einfamilienhaus

VERKAUFSFLÄCHE

ca. 314.0 m²

CRAP ALV

EXKLUSIVITÄT IN SAMEDAN


Hausübersicht



ERDGESCHOSS



1. OBERGESCHOSS

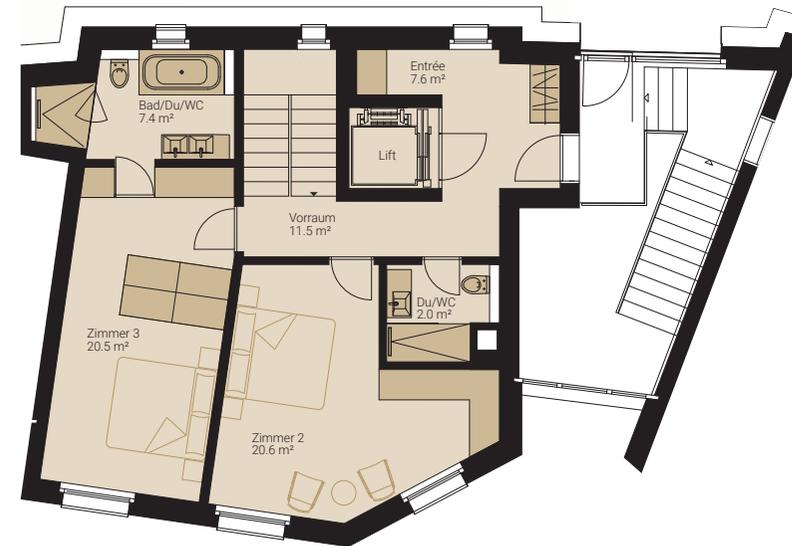

1:200 0 2 4 10 m

Ginesta
Immobilien

BERATUNG & VERKAUF


Ginesta Immobilien AG / Via Serlas 23 / CH-7500 St. Moritz / T +41 81 836 73 30 / graubuenden@ginesta.ch / www.ginesta.ch

www.crap-alv.ch


Alle Angaben sind Circaangaben. Änderungen bleiben vorbehalten.

HAUS B –
Variante Einfamilienhaus


CRAP ALV
EXKLUSIVITÄT IN SAMEDAN

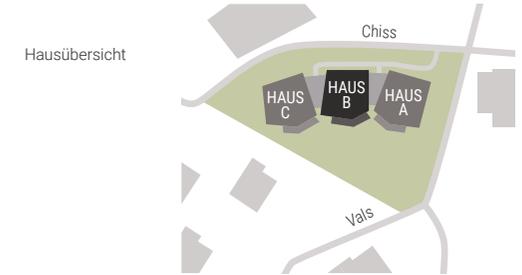

2. OBERGESCHOSS

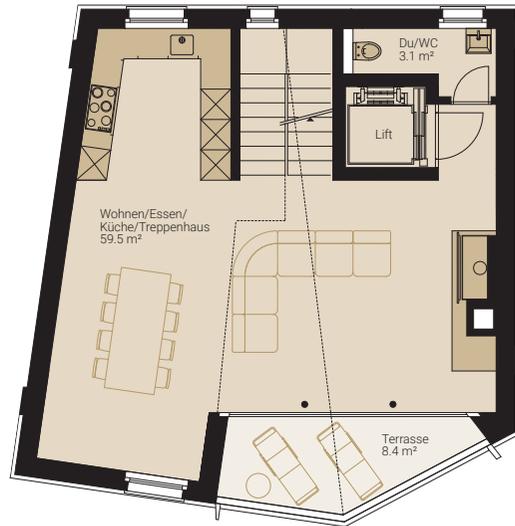

GALERIEGESCHOSS

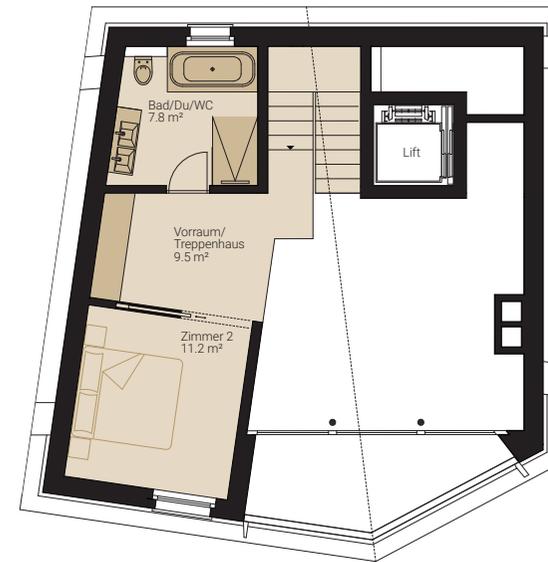

1:200 0 2 4 10 m

HAUS B –

Variante Einfamilienhaus mit Einliegerwohnung

VERKAUFSFLÄCHE

ca. 314.0 m²

CRAP ALV

EXKLUSIVITÄT IN SAMEDAN


Hausübersicht



ERDGESCHOSS



1. OBERGESCHOSS

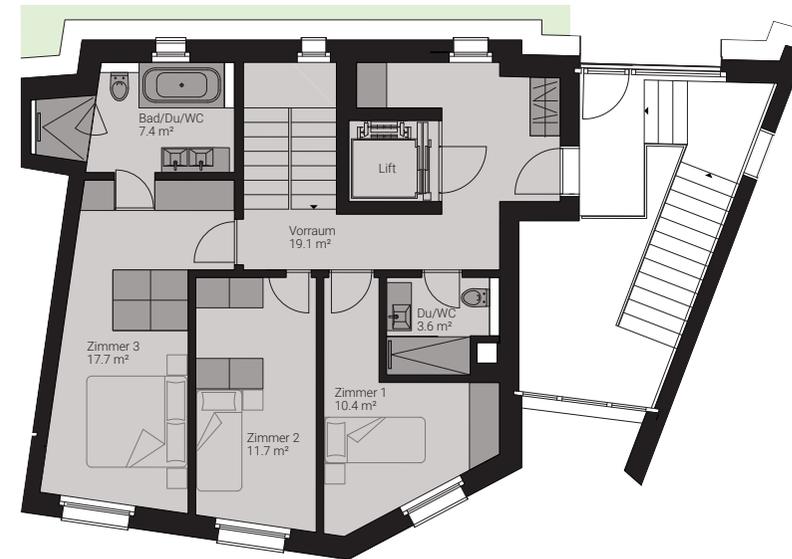

1:200 0 2 4 10 m

HAUS B –

Variante Einfamilienhaus mit Einliegerwohnung


CRAP ALV

EXKLUSIVITÄT IN SAMEDAN


Hausübersicht



2. OBERGESCHOSS

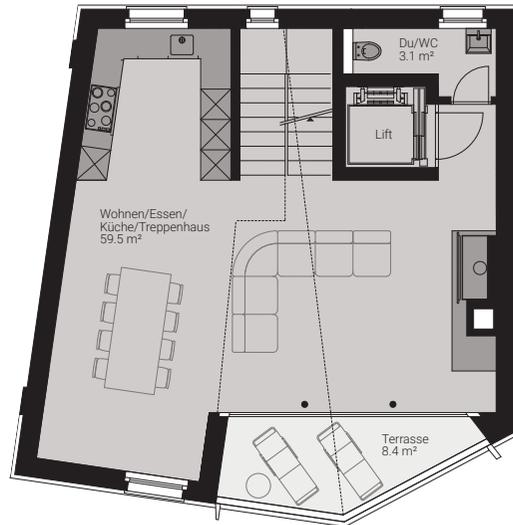

GALERIEGESCHOSS

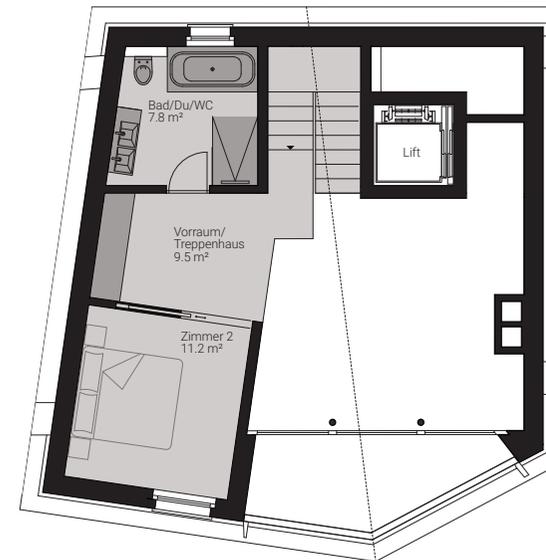

1:200 0 2 4 10 m

HAUS C –

Variante Einfamilienhaus

VERKAUFSFLÄCHE

ca. 349.1 m²


CRAP ALV

EXKLUSIVITÄT IN SAMEDAN

Hausübersicht



ERDGESCHOSS

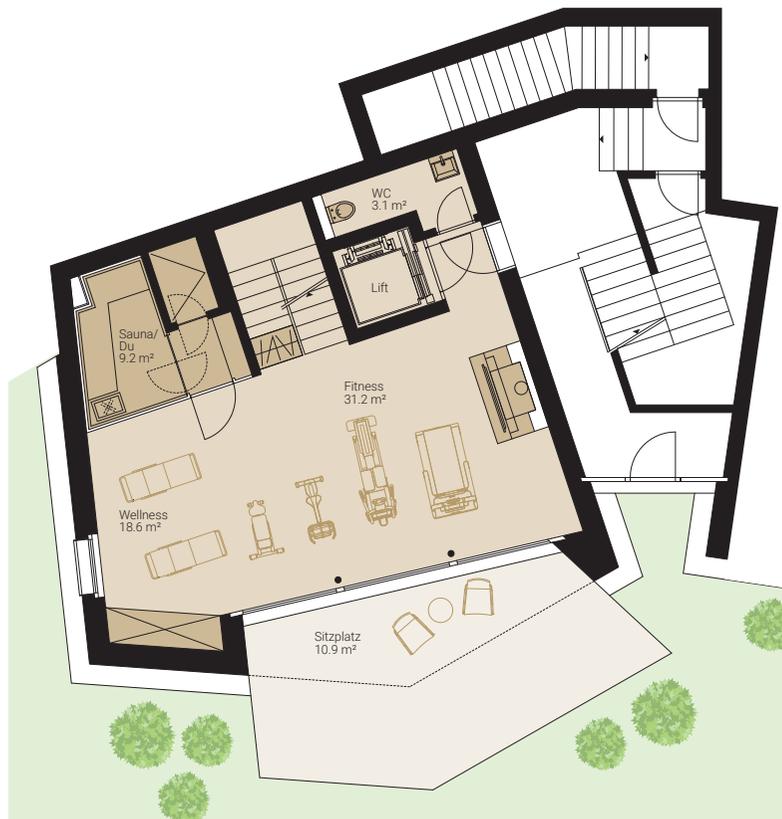

1. OBERGESCHOSS



1:200 0 2 4 10 m

Alle Angaben sind Circaangaben. Änderungen bleiben vorbehalten.


HAUS C – Variante Einfamilienhaus

CRAP ALV EXKLUSIVITÄT IN SAMEDAN

Hausübersicht



2. OBERGESCHOSS

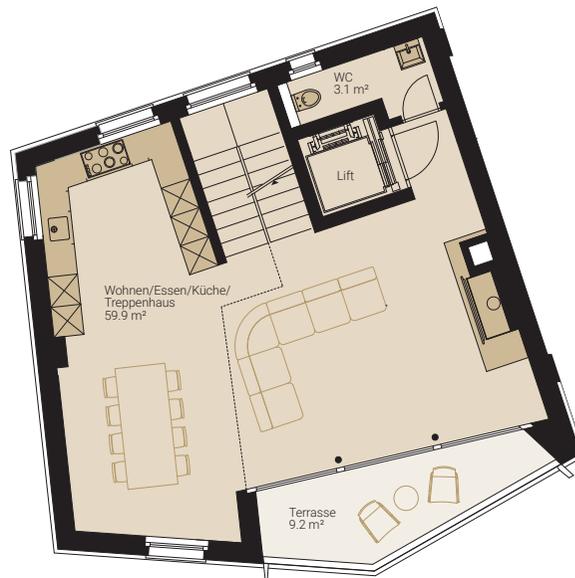

GALERIEGESCHOSS



1:200 0 2 4 10 m

Ginesta
Immobilien

BERATUNG & VERKAUF

Ginesta Immobilien AG / Via Serlas 23 / CH-7500 St. Moritz / T +41 81 836 73 30 / graubuenden@ginesta.ch / www.ginesta.ch

www.crap-alv.ch

Alle Angaben sind Circaangaben. Änderungen bleiben vorbehalten.

HAUS C –

Variante Einfamilienhaus mit Einliegerwohnung

CRAP ALV

EXKLUSIVITÄT IN SAMEDAN

Hausübersicht



VERKAUFSFLÄCHE

ca. 349.1 m²

ERDGESCHOSS



1. OBERGESCHOSS



1:200 0 2 4 10 m

Alle Angaben sind Circaangaben. Änderungen bleiben vorbehalten.

HAUS C –

Variante Einfamilienhaus mit Einliegerwohnung


CRAP ALV

EXKLUSIVITÄT IN SAMEDAN

Hausübersicht



2. OBERGESCHOSS

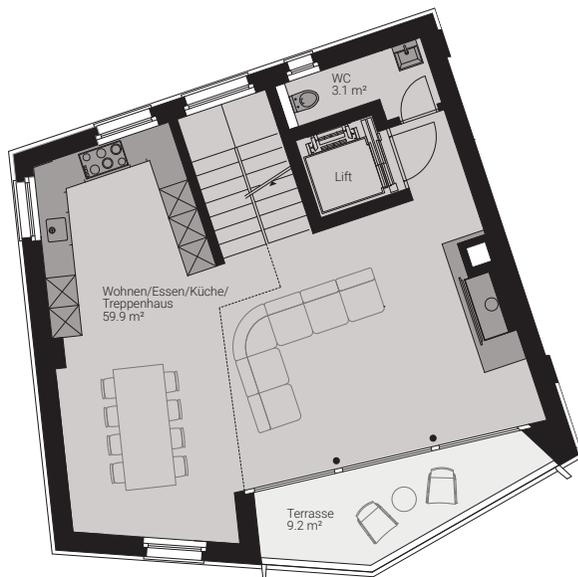

GALERIEGESCHOSS



1:200 0 2 4 10 m

Ginesta
Immobilien

BERATUNG & VERKAUF

Ginesta Immobilien AG / Via Serlas 23 / CH-7500 St. Moritz / T +41 81 836 73 30 / graubuenden@ginesta.ch / www.ginesta.ch

www.crap-alv.ch

Alle Angaben sind Circaangaben. Änderungen bleiben vorbehalten.


HAUS B&C – AUTOEINSTELLHALLE UND KELLER

UNTERGESCHOSS

CRAP ALV

EXKLUSIVITÄT IN SAMEDAN

Hausübersicht

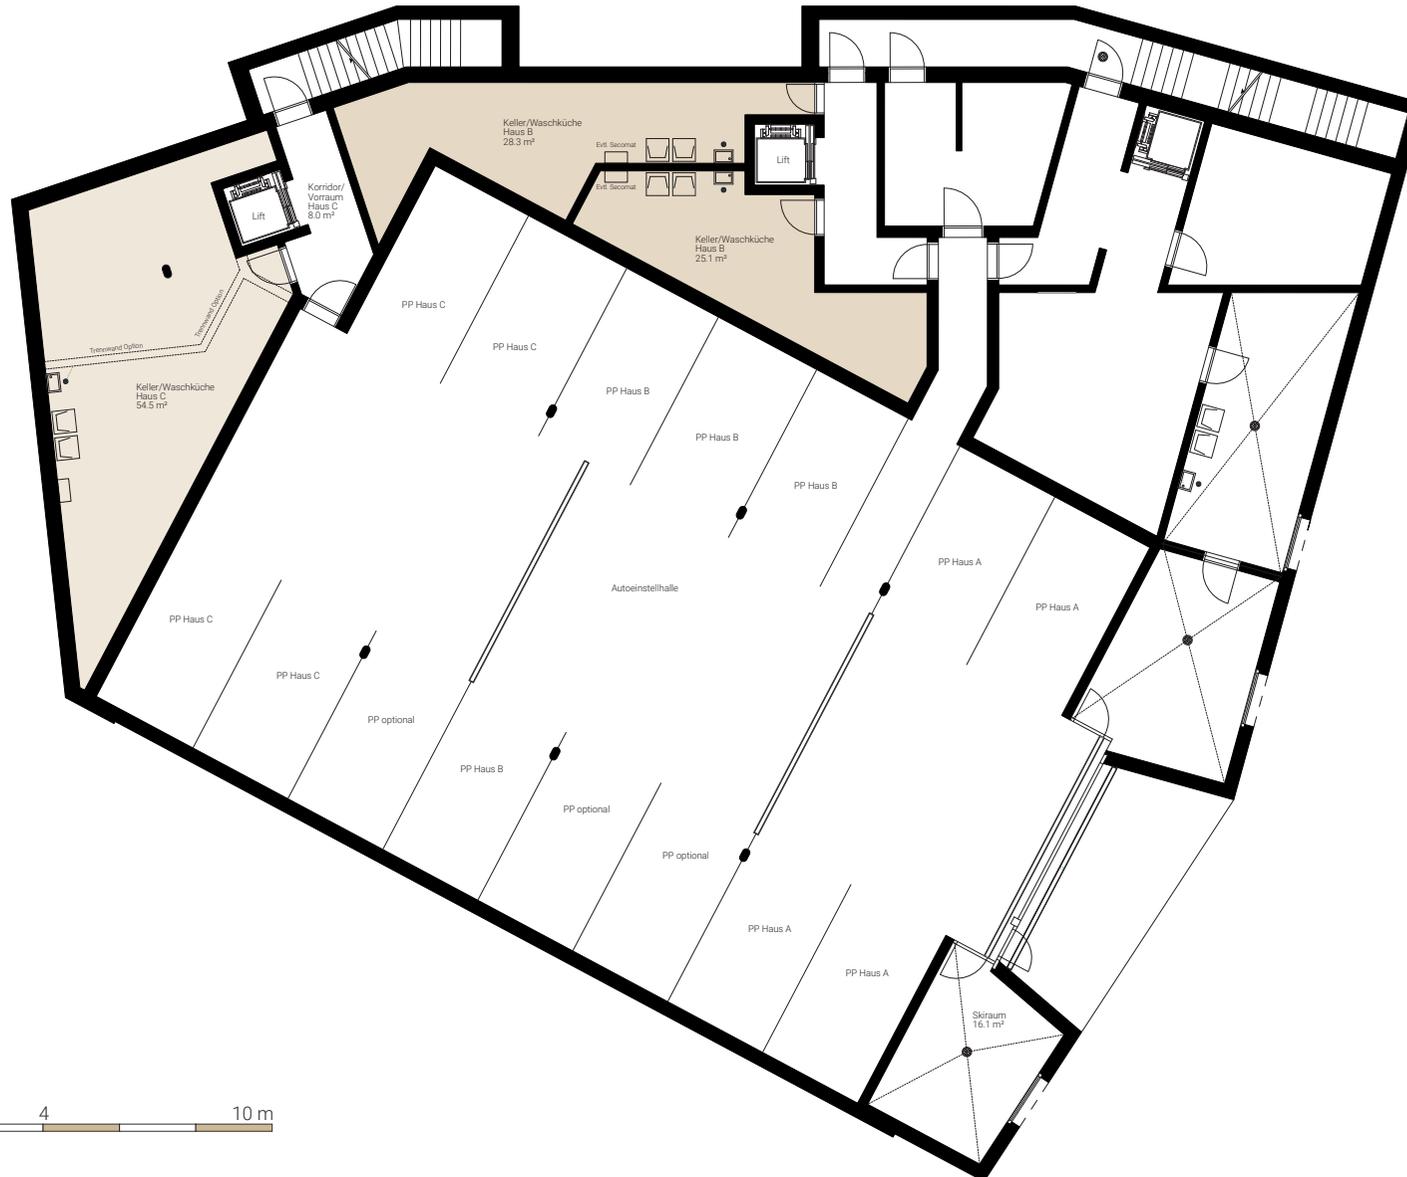

1:200 0 2 4 10 m

Ginesta
Immobilien

BERATUNG & VERKAUF

Ginesta Immobilien AG / Via Serlas 23 / CH-7500 St. Moritz / T +41 81 836 73 30 / graubuenden@ginesta.ch / www.ginesta.ch

www.crap-alv.ch

Alle Angaben sind Circaangaben. Änderungen bleiben vorbehalten.