


Hausübersicht

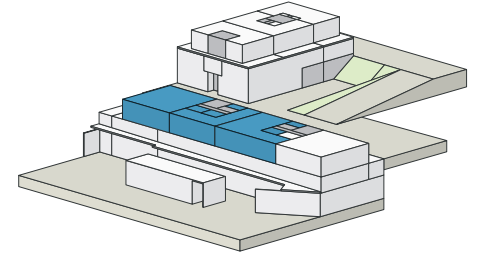


## GEWERBEFLÄCHE GEBÄUDE OST – OBERGESCHOSS

O-E0-00B


Nutzfläche  
1'739 m<sup>2</sup>

Raumhöhe  
3.9 m

Nutzlast  
500 kg

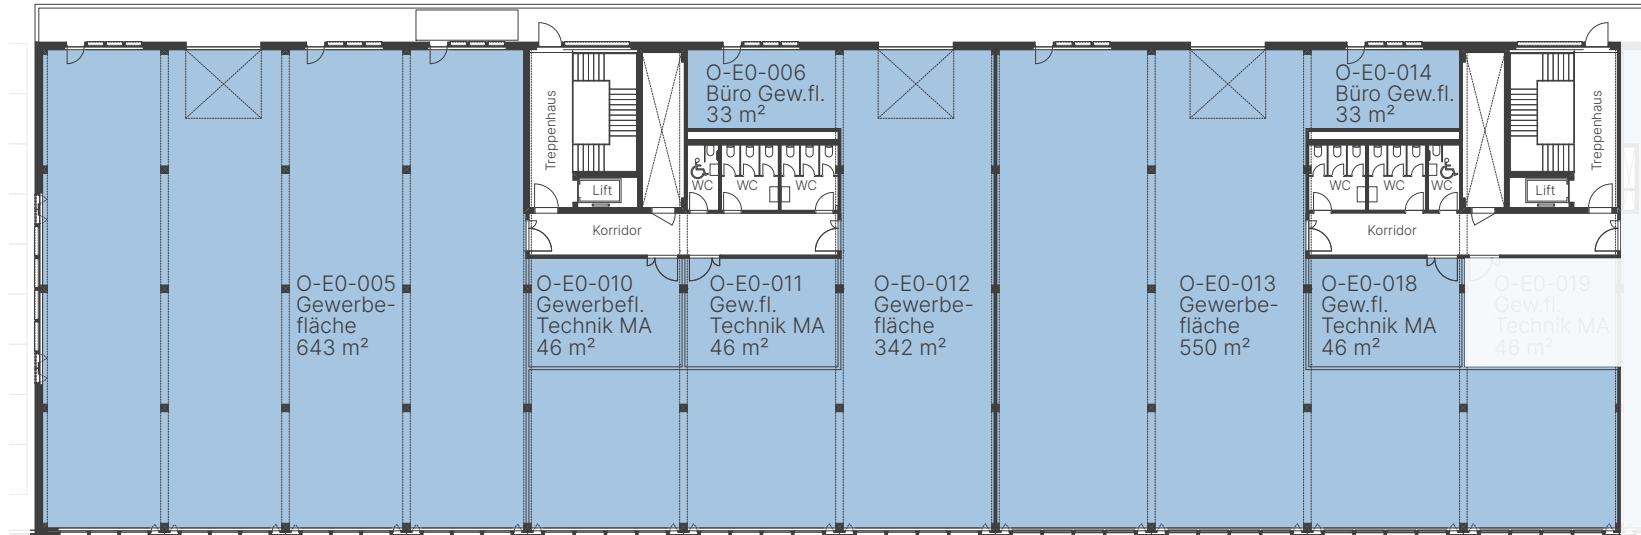

Alle Angaben sind Circaangaben. Änderungen bleiben vorbehalten.

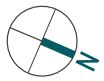

1:400 0 4 8 20 m

[www.neuhaus.ch](http://www.neuhaus.ch)