


Hausübersicht

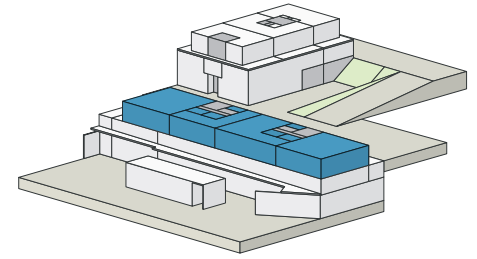


GEWERBEFLÄCHE GEBÄUDE OST – OBERGESCHOSS


O-E0-00C

Nutzfläche
2'405 m²

Raumhöhe Nutzlast
3.9 m 500 kg

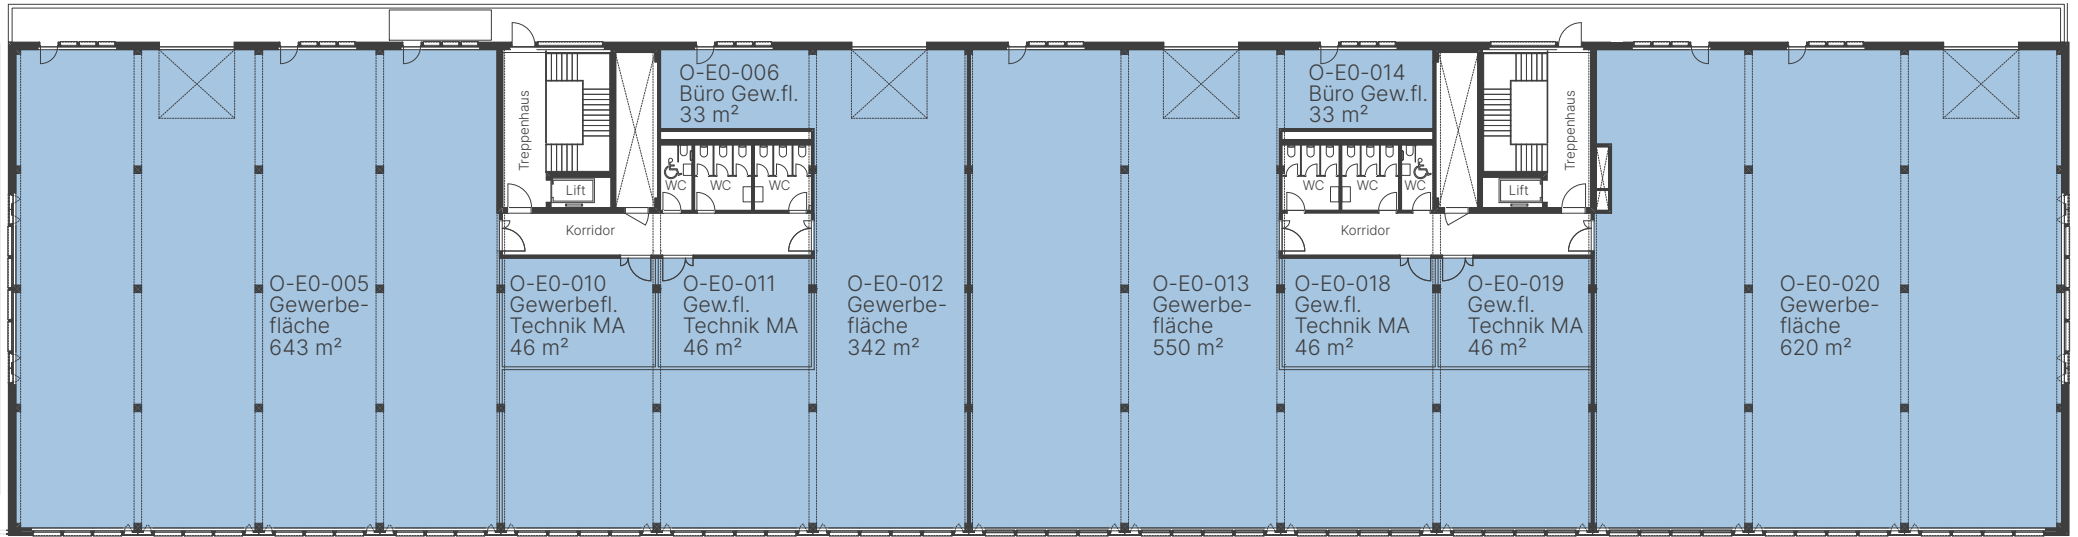

Alle Angaben sind Circaangaben. Änderungen bleiben vorbehalten.

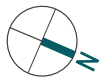

1:400 0 4 8 20 m

www.neuhaus.ch