


UMGEBUNGSPLAN
GEBÄUDE WEST UND OST

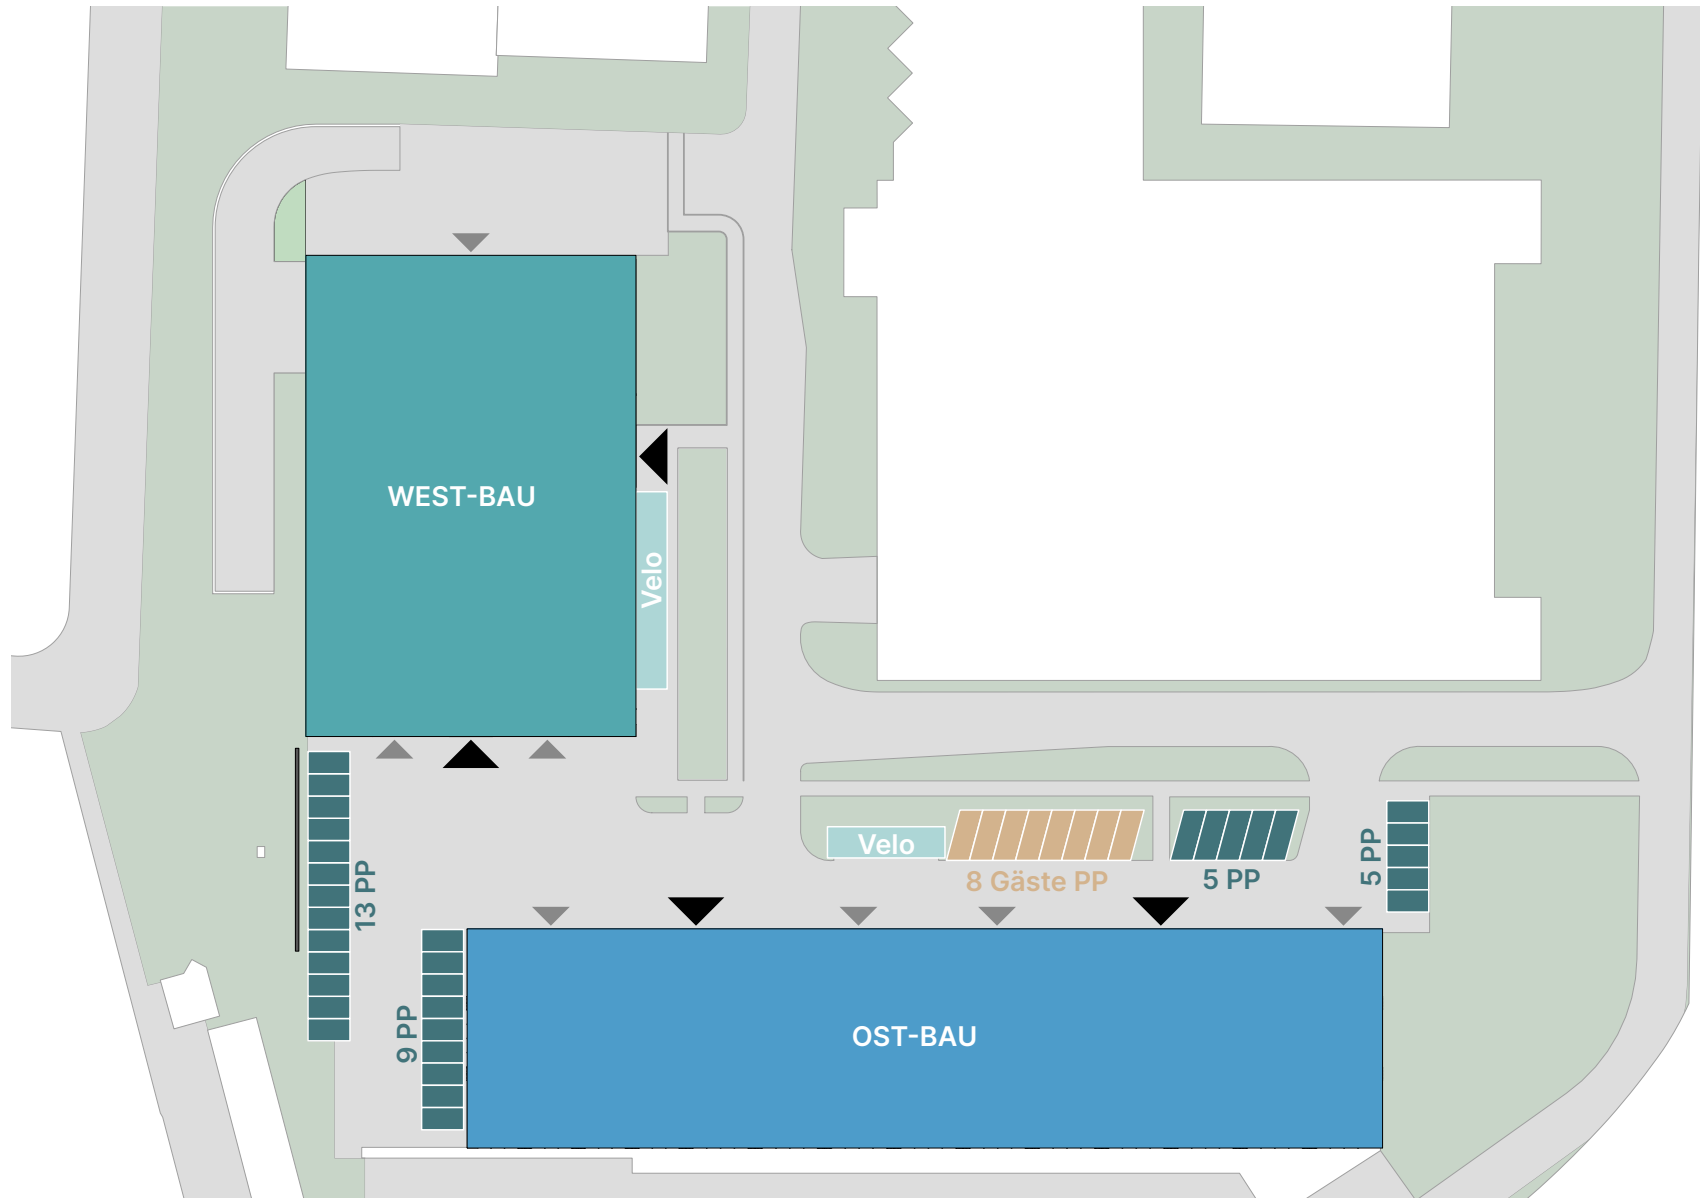

Alle Angaben sind Circaangaben. Änderungen bleiben vorbehalten.