


# Haus D | Umgebungsplan

Wydäckerring 61, 8047 Zürich

wydäcker

Mis Dihei am Uetliberg

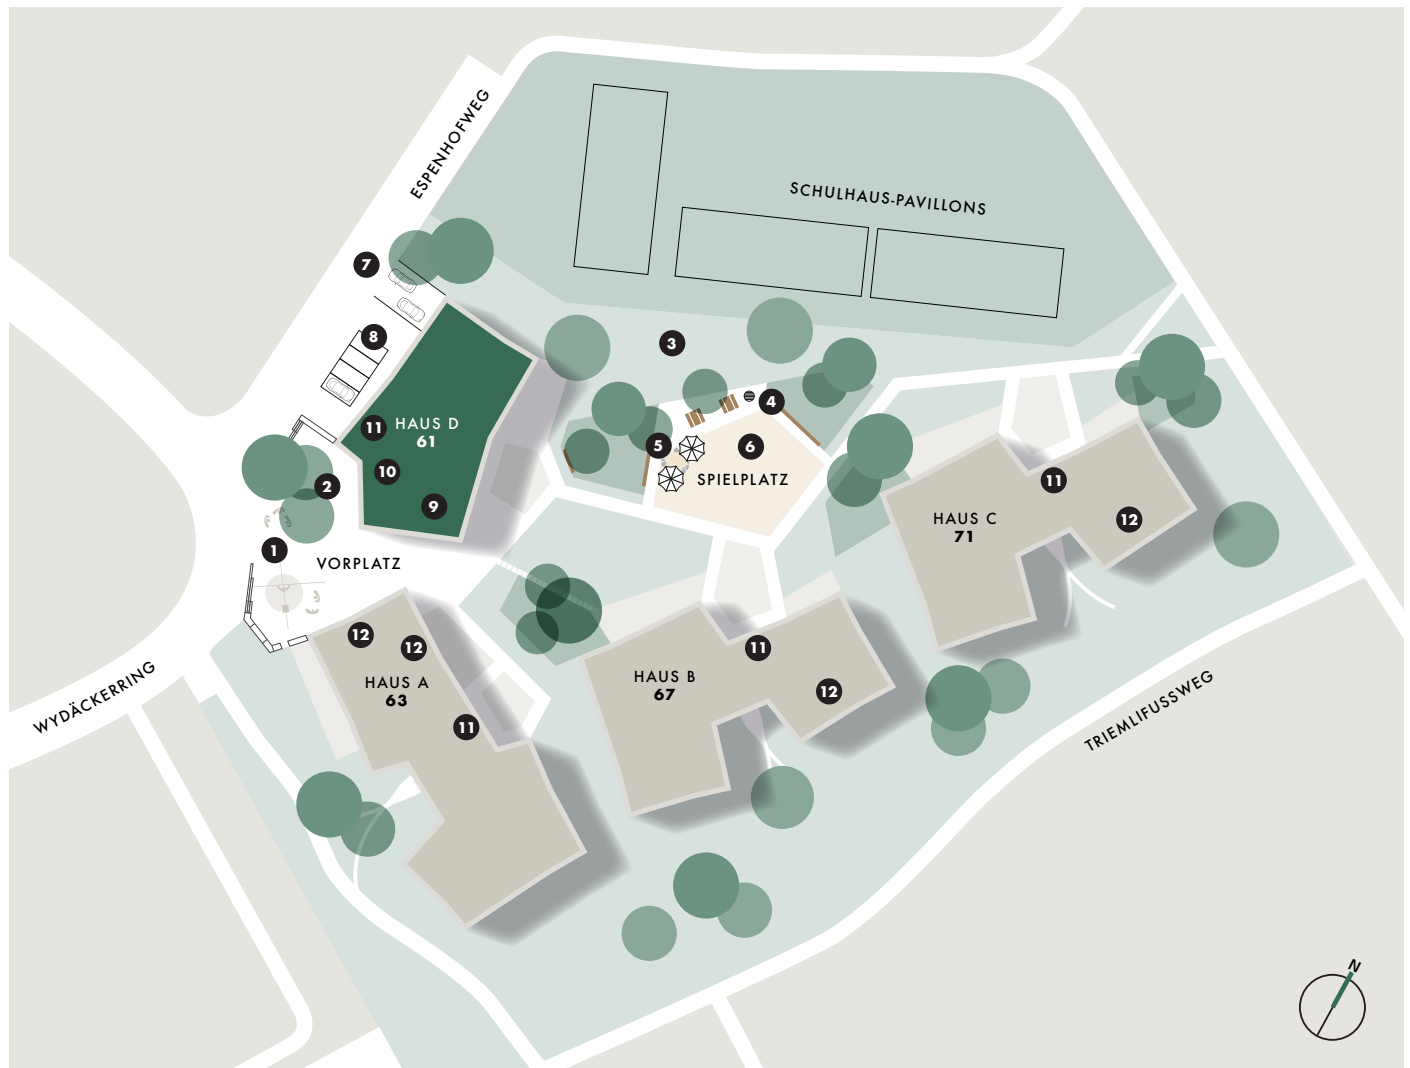

- 1 Kunstobjekt
- 2 Begegnungszone
- 3 Spielrasen mit Holzwipptieren
- 4 Grillstelle
- 5 Sandbereich mit Findlingen inkl. Wasserelement
- 6 Spielplatz mit Rutsche, Schaukel, Klettergerüst, Sitzbänke
- 7 Tiefgarage Einfahrt
- 8 Besucherparkplätze
- 9 Kindergarten im Erdgeschoss
- 10 Gemeinschaftsterrasse
- 11 Gemeinschaftsräume
- 12 Büro-/Gewerbefläche

Alle Angaben, Pläne, Zeichnungen usw. sind unverbindlich.  
Änderungen bleiben vorbehalten.