
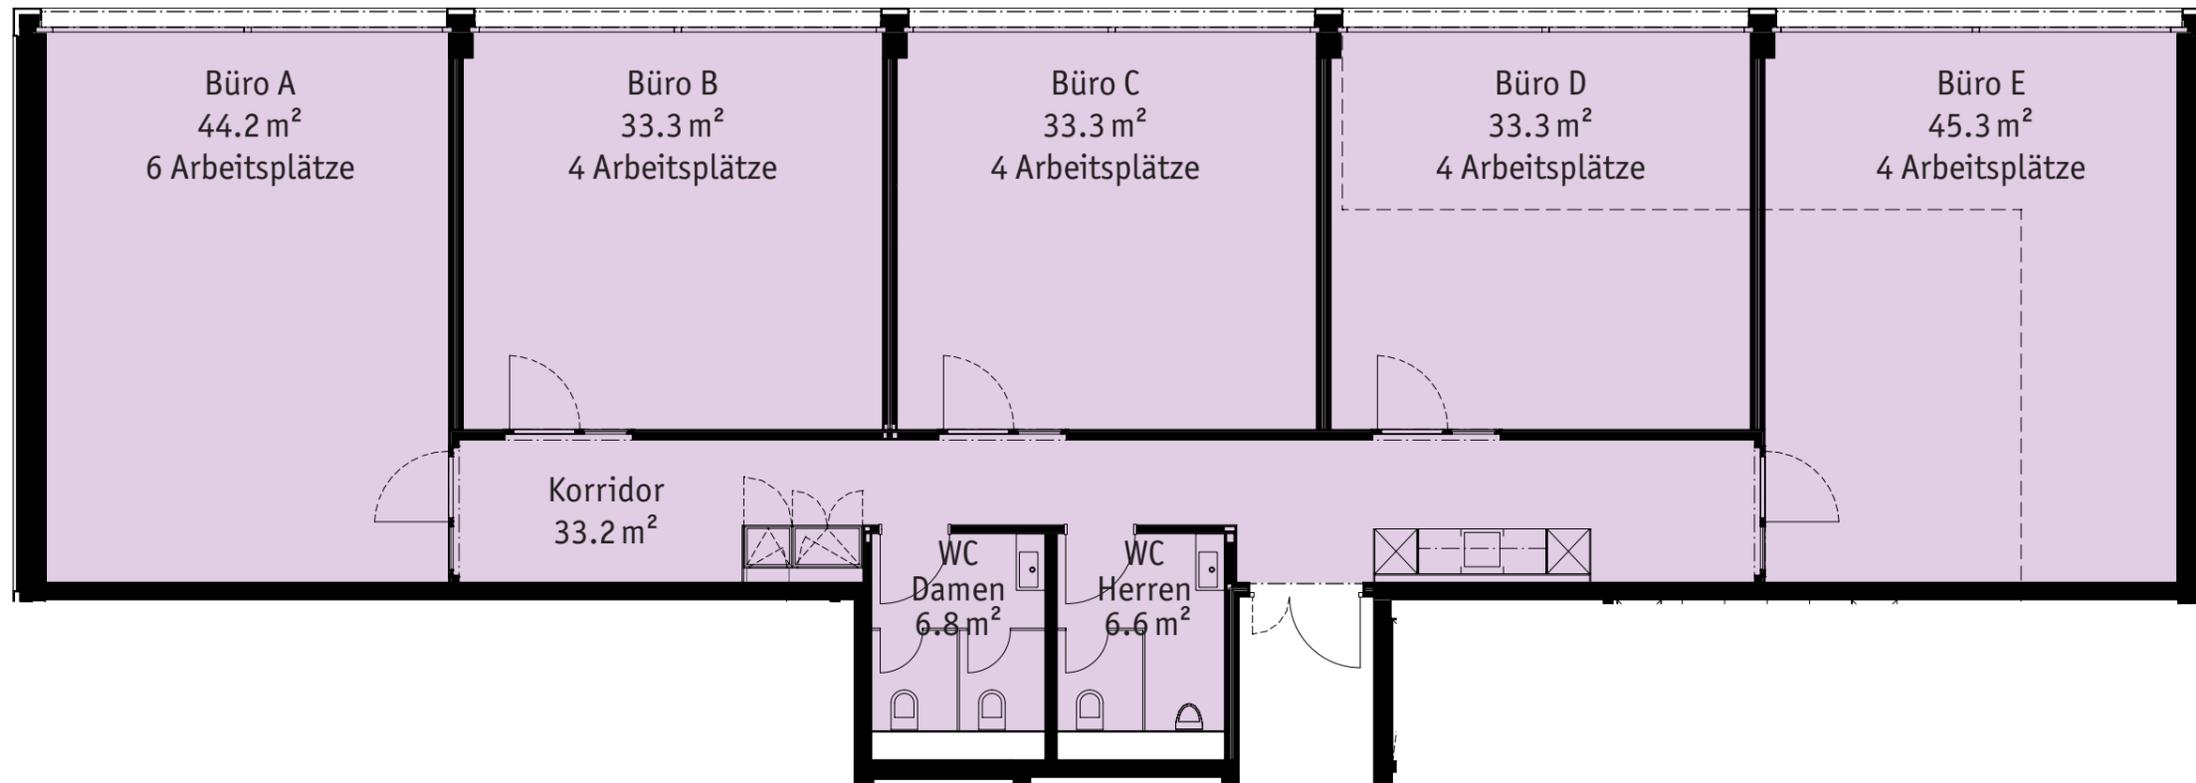


# Bürofläche 3

3. Obergeschoss

Fläche Nr. 8.03.01-05

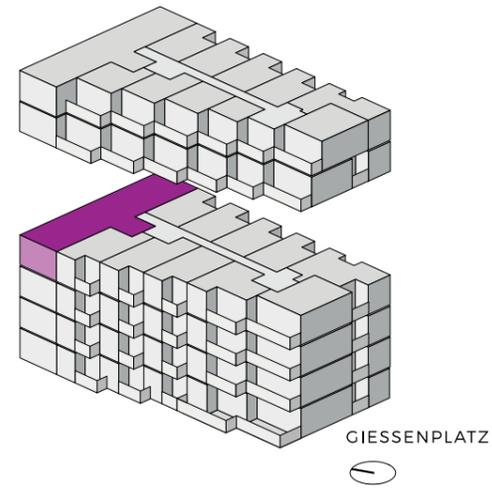

Änderungen und Abweichungen gegenüber den publizierten Angaben bleiben ausdrücklich vorbehalten. Keine Haftung.