

Erdgeschoss

# 3½ Zimmer

Wohnfläche: 104.3 m<sup>2</sup>


Aussenfläche: 11.8 m<sup>2</sup>

Wohnungsnummern:

7-EG-1 | 9-EG-1 | 19-EG-1

sihl  
Manegg West

Spindelstrasse 7/9/19

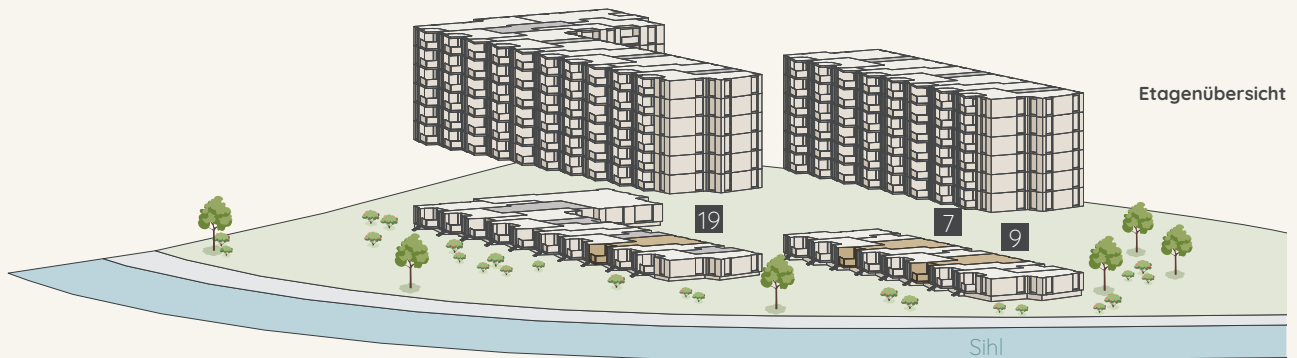

Massstab 1:100



Alle Quadratmeter-Angaben sind ca.-Angaben.  
Alle Angaben ohne Gewähr. Änderungen bleiben vorbehalten.

**livit**

# 3½ Zimmer

Wohnfläche: 104.3 m<sup>2</sup>

Aussenfläche: 11.8 m<sup>2</sup>


## Wohnungsnummern:

7-OG1-1 | 7-OG2-1 | 7-OG3-1 | 7-OG4-1 | 7-OG5-1 | 7-OG6-1 |

9-OG1-1 | 9-OG2-1 | 9-OG3-1 | 9-OG4-1 | 9-OG5-1 | 9-OG6-1 |

17-OG1-1 | 17-OG2-1 | 17-OG3-1 | 17-OG4-1 | 17-OG5-1 | 17-OG6-1 |

19-OG1-1 | 19-OG2-1 | 19-OG3-1 | 19-OG4-1 | 19-OG5-1 | 19-OG6-1

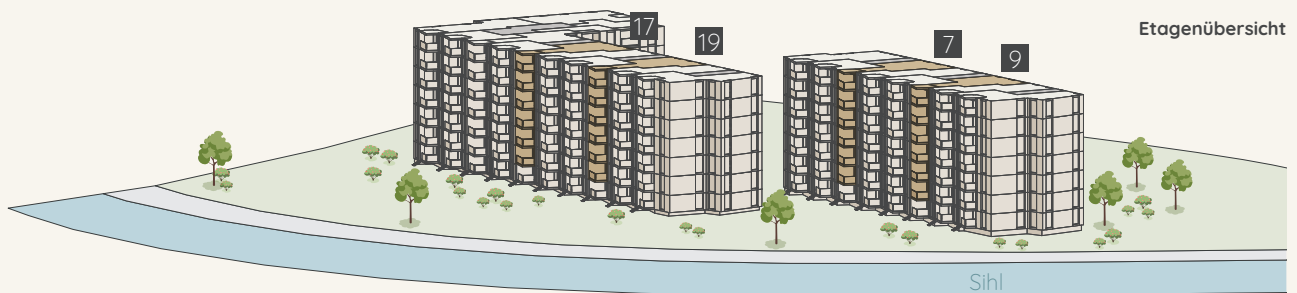

Massstab 1:100



Alle Quadratmeter-Angaben sind ca.-Angaben.  
Alle Angaben ohne Gewähr. Änderungen bleiben vorbehalten.

# 3½ Zimmer

Wohnfläche: 106.9 m<sup>2</sup>

Balkon: 12.0 m<sup>2</sup>


**Wohnungsnummern:**

9-OG1-3 | 9-OG2-3 | 9-OG3-3 | 9-OG4-3 | 9-OG5-3 | 9-OG6-3 |

11-OG1-2 | 11-OG2-2 | 11-OG3-2 | 11-OG4-2 | 11-OG5-2 | 11-OG6-2 |

19-OG1-3 | 19-OG2-3 | 19-OG3-3 | 19-OG4-3 | 19-OG5-3 | 19-OG6-3 |


21-OG1-2 | 21-OG2-2 | 21-OG3-2 | 21-OG4-2 | 21-OG5-2 | 21-OG6-2

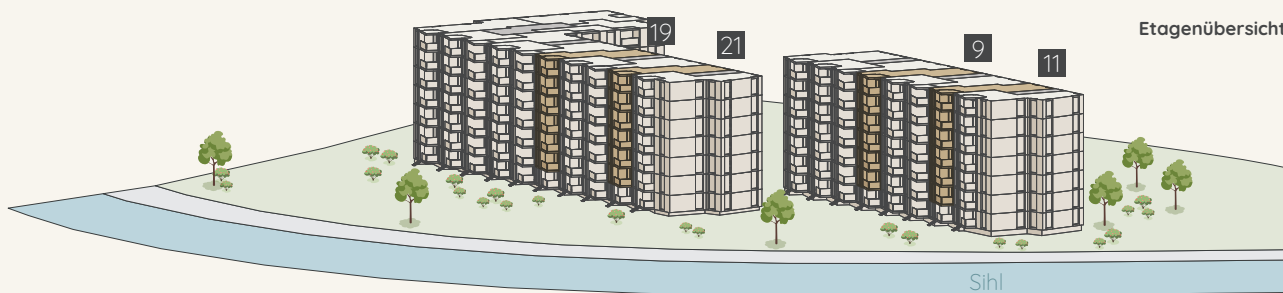

Massstab 1:100



Alle Quadratmeter-Angaben sind ca.-Angaben.  
Alle Angaben ohne Gewähr. Änderungen bleiben vorbehalten.

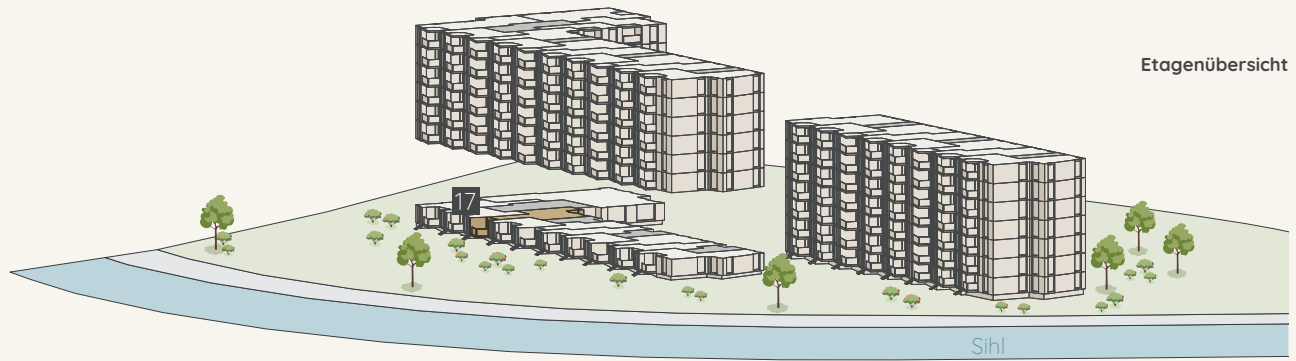

Erdgeschoss

3½ Zimmer

Wohnfläche: 112.3 m<sup>2</sup>

Balkon: 11.8 m<sup>2</sup>

Wohnungsnummern:


17-EG-3



Massstab 1:100



Alle Quadratmeter-Angaben sind ca.-Angaben.  
Alle Angaben ohne Gewähr. Änderungen bleiben vorbehalten.

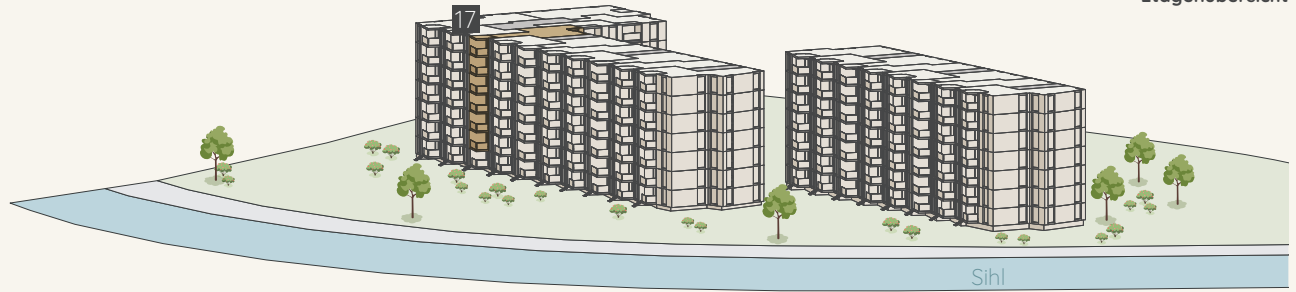

1. - 6. Obergeschoss

3½ Zimmer

Wohnfläche: 112.3 m<sup>2</sup>

Balkon: 11.8 m<sup>2</sup>


Wohnungsnummern:

17-OG1-3 | 17-OG2-3 | 17-OG3-3 |

17-OG4-3 | 17-OG5-3 | 17-OG6-3



Massstab 1:100

 

Alle Quadratmeter-Angaben sind ca.-Angaben.  
Alle Angaben ohne Gewähr. Änderungen bleiben vorbehalten.

Erdgeschoss

# 2½ Zimmer

Wohnfläche: 82.7 m<sup>2</sup>



Balkon: 11.8 m<sup>2</sup>

Wohnungsnummern:

17-EG-1

sihl  
Manegg West

Spindelstrasse 17

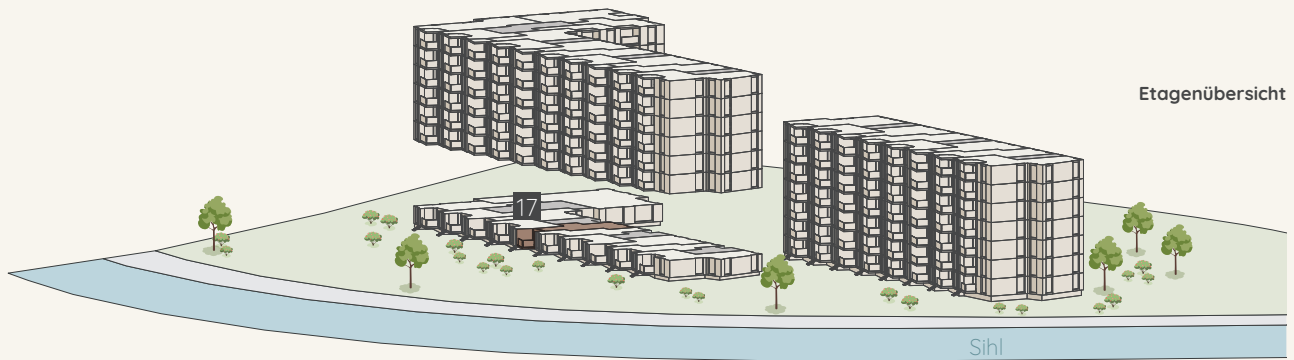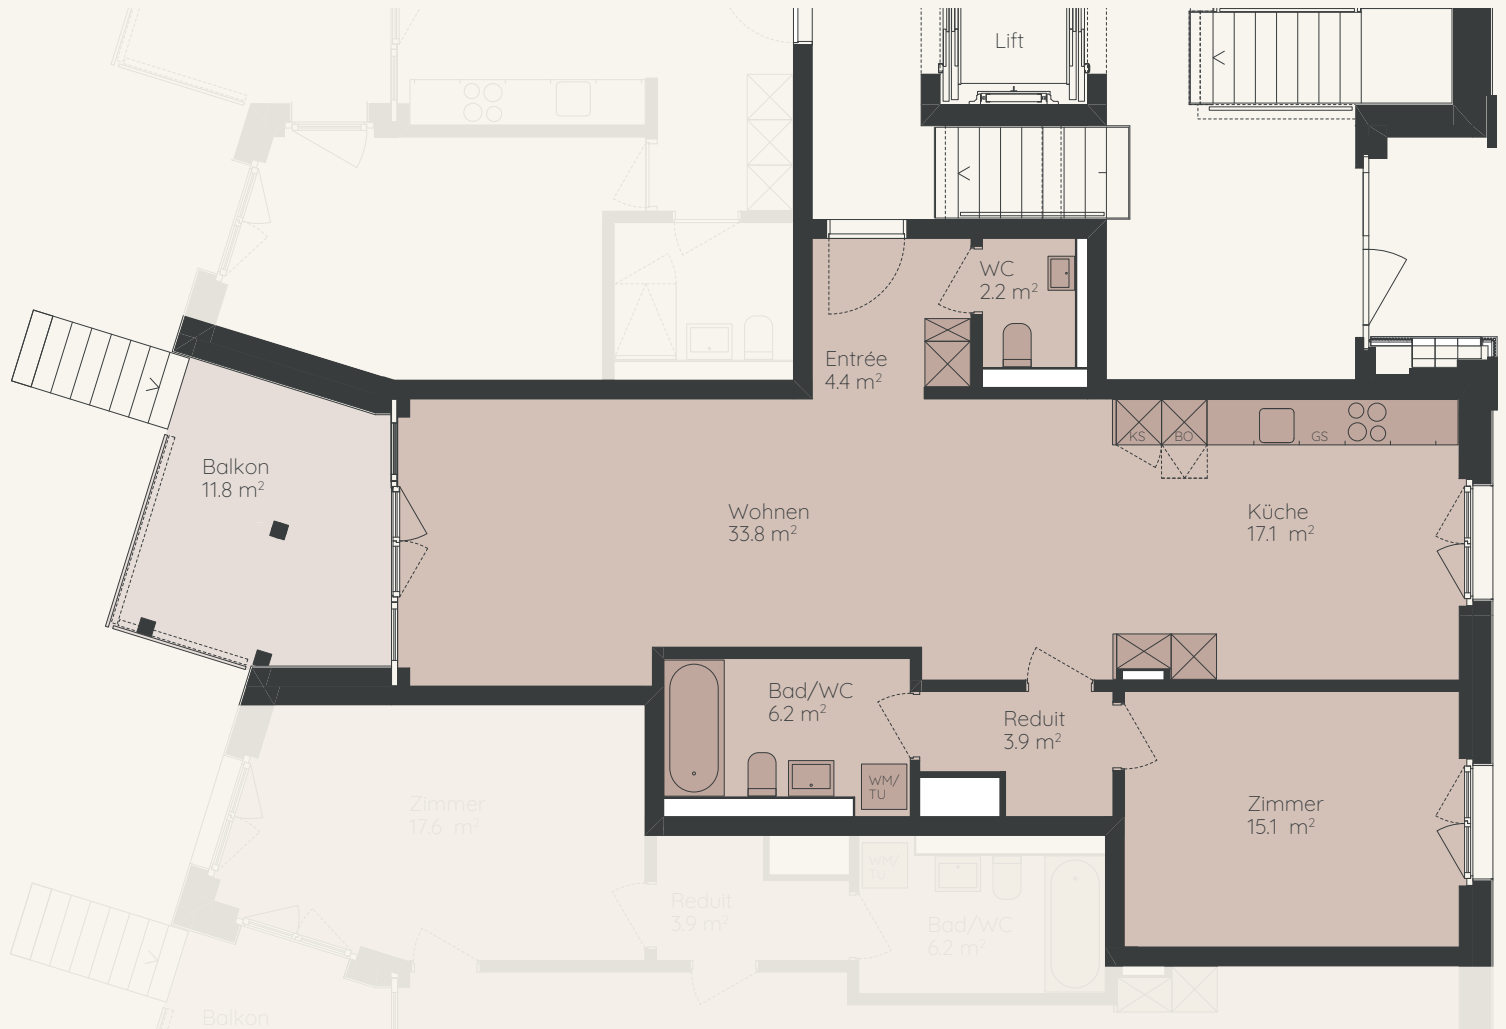

Etagenübersicht



Massstab 1:100



Alle Quadratmeter-Angaben sind ca.-Angaben.  
Alle Angaben ohne Gewähr. Änderungen bleiben vorbehalten.

**livit**

Erdgeschoss

# 2½ Zimmer

Wohnfläche: 85.4 m<sup>2</sup>


Balkon: 11.9 m<sup>2</sup>

Wohnungsnummern:

19-EG-3 | 21-EG-2 | 9-EG-3 | 11-EG-2

sihl  
Manegg West

Spindelstrasse 9/11/19/21

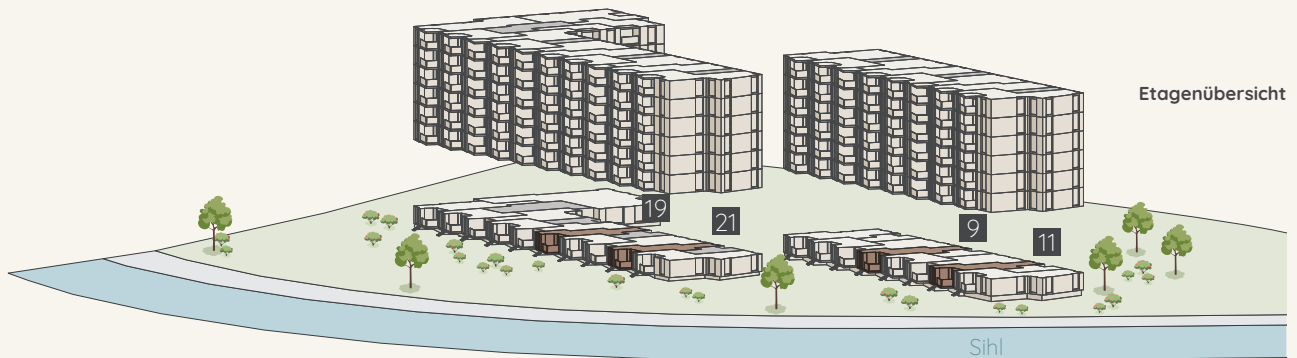

Masstab 1:100



Alle Quadratmeter-Angaben sind ca.-Angaben.  
Alle Angaben ohne Gewähr. Änderungen bleiben vorbehalten.

livit

Erdgeschoss

# 2½ Zimmer

Wohnfläche: 63.0 m<sup>2</sup>


Balkon: 11.5 m<sup>2</sup>

Wohnungsnummern:

7-EG-2 | 9-EG-2 | 17-EG-2 | 19-EG-2

sihl  
Manegg West

Spindelstrasse 7/9/17/19

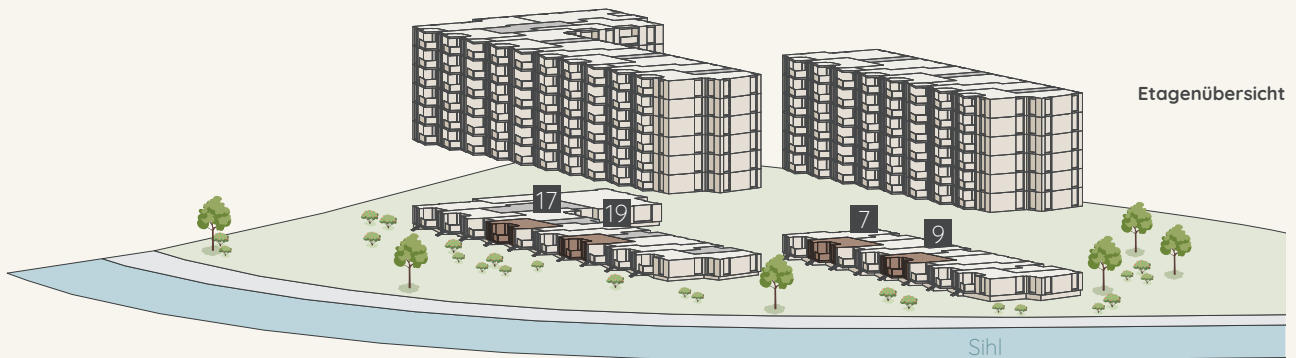

Massstab 1:100



Alle Quadratmeter-Angaben sind ca.-Angaben.  
Alle Angaben ohne Gewähr. Änderungen bleiben vorbehalten.

**livit**



# 2½ Zimmer

**Wohnfläche:** 63.0 m<sup>2</sup>

**Balkon:** 11.5 m<sup>2</sup>



**Wohnungsnummern:**

7-OG1-2 | 7-OG2-2 | 7-OG3-2 | 7-OG4-2 | 7-OG5-2 | 7-OG6-2 |

9-OG1-2 | 9-OG2-2 | 9-OG3-2 | 9-OG4-2 | 9-OG5-2 | 9-OG6-2 |

17-OG1-2 | 17-OG2-2 | 17-OG3-2 | 17-OG4-2 | 17-OG5-2 | 17-OG6-2 |


19-OG1-2 | 19-OG2-2 | 19-OG3-2 | 19-OG4-2 | 19-OG5-2 | 19-OG6-2

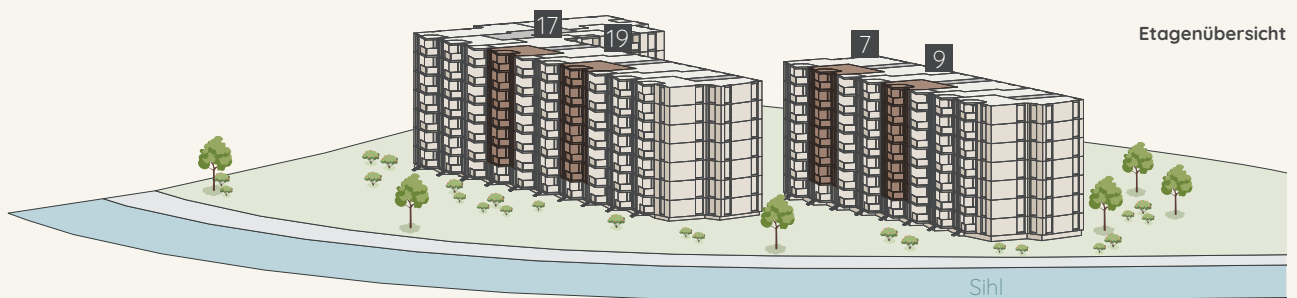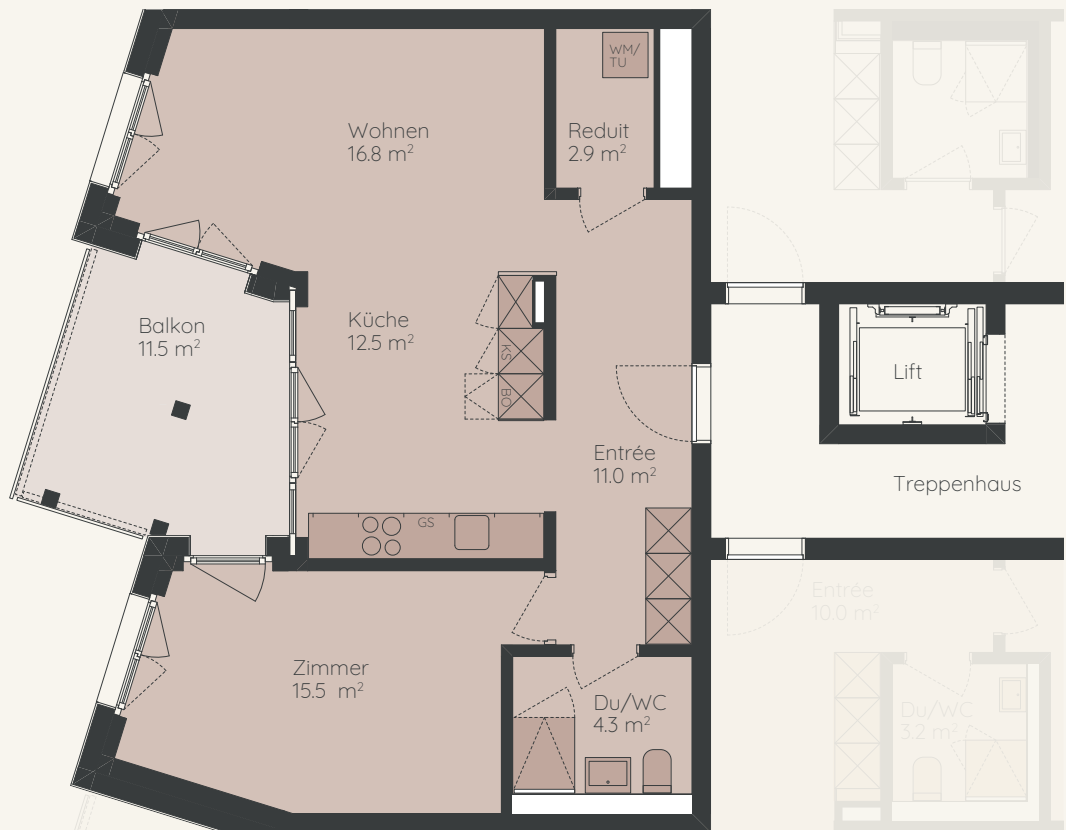

Etagenübersicht



Massstab 1:100

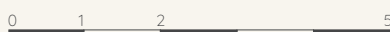

Alle Quadratmeter-Angaben sind ca.-Angaben.  
Alle Angaben ohne Gewähr. Änderungen bleiben vorbehalten.

Erdgeschoss

# 2½ Zimmer

Wohnfläche: 70.7 m<sup>2</sup>



Balkon: 11.5 m<sup>2</sup>

Wohnungsnummern:

15-EG-1

sihl  
Manegg West

Spindelstrasse 15

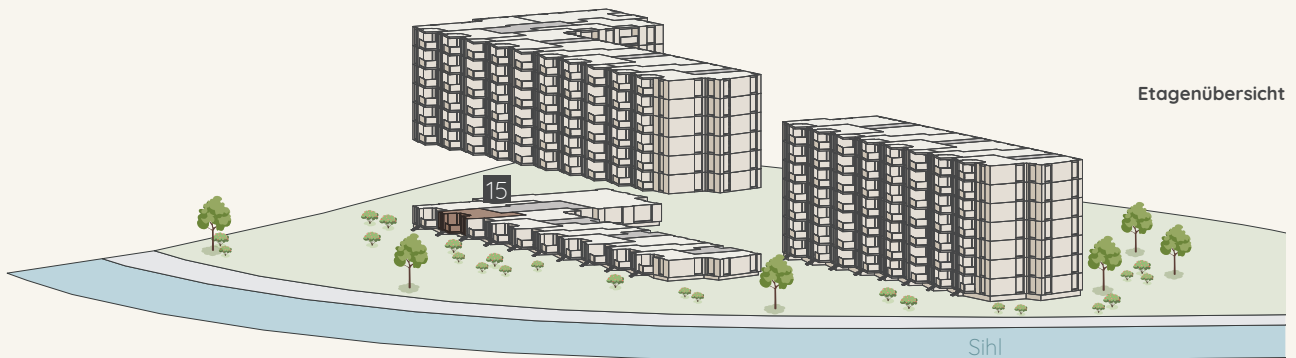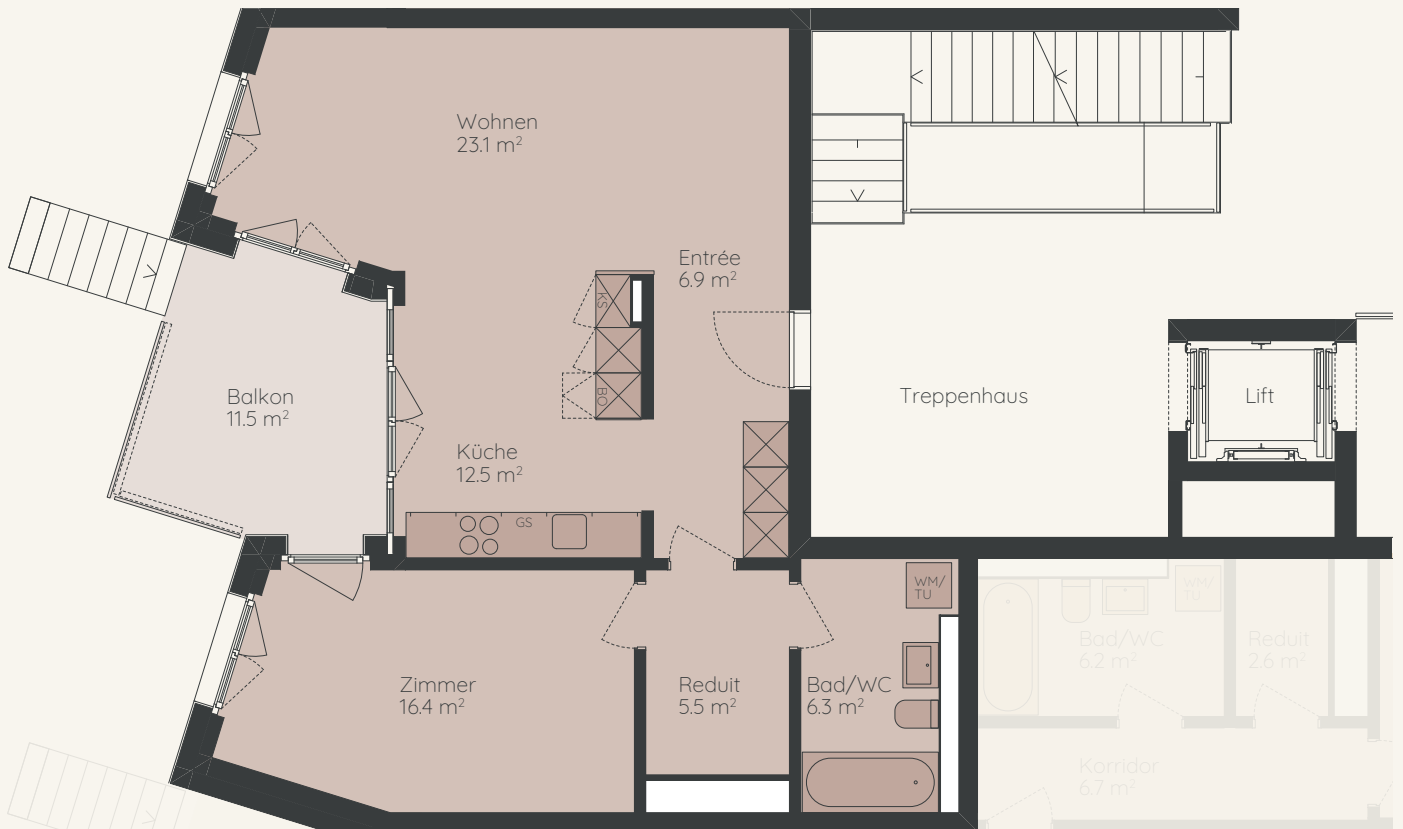

Massstab 1:100



Alle Quadratmeter-Angaben sind ca.-Angaben.  
Alle Angaben ohne Gewähr. Änderungen bleiben vorbehalten.

**livit**

# 2½ Zimmer




Wohnfläche: 70.7 m<sup>2</sup>


Balkon: 11.5 m<sup>2</sup>

Wohnungsnummern:

15-OG1-1 | 15-OG2-1 | 15-OG3-1 | 15-OG4-1 | 15-OG5-1 | 15-OG6-1

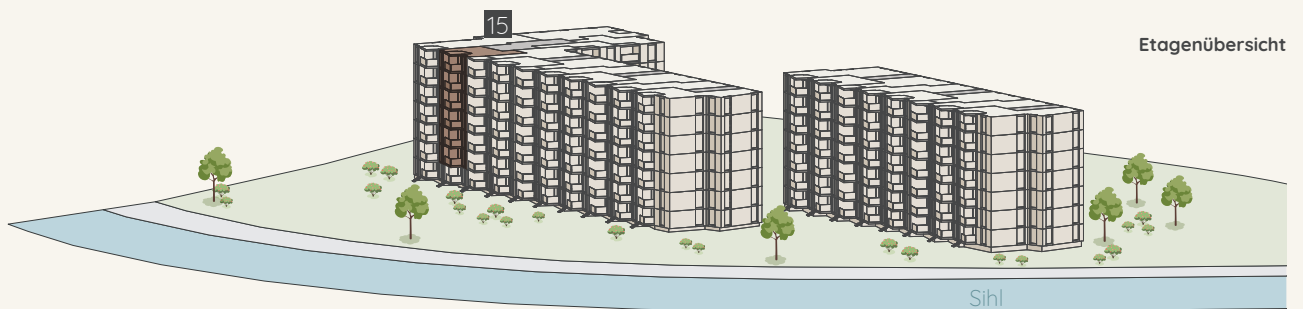

Masstab 1:100

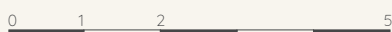

Alle Quadratmeter-Angaben sind ca.-Angaben.  
Alle Angaben ohne Gewähr. Änderungen bleiben vorbehalten.

# 1½ Zimmer/Studio



sihl  
life  
Manegg West

Wohnfläche: 46.9 m<sup>2</sup>

Loggia: 6.2 m<sup>2</sup>

Wohnungsnummern:

15-OG1-5 | 15-OG2-5 | 15-OG3-5 | 15-OG4-5 | 15-OG5-5 | 15-OG6-5

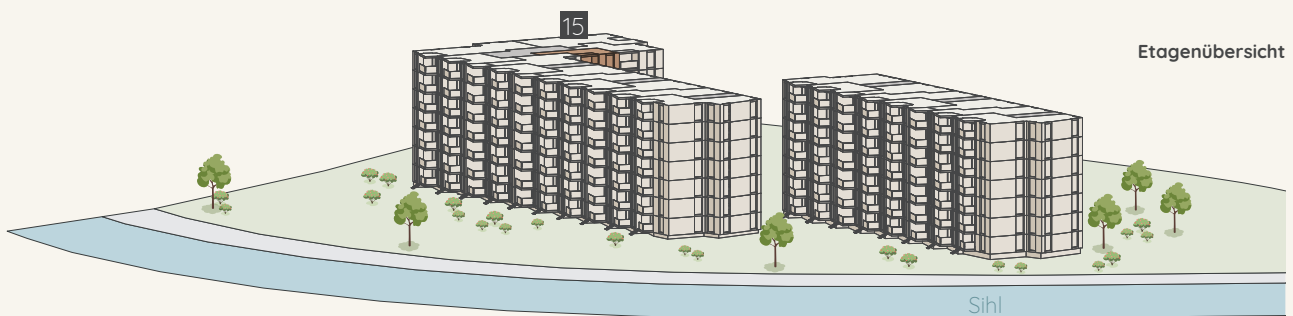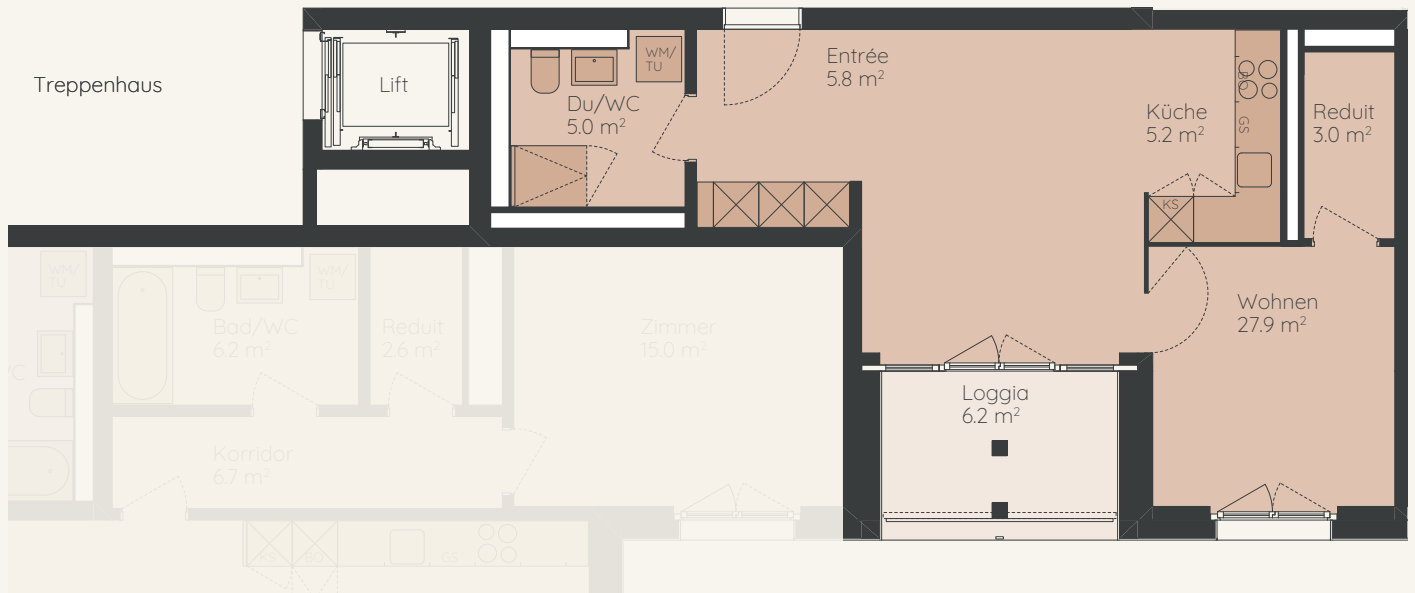

Massstab 1:100




Alle Quadratmeter-Angaben sind ca.-Angaben.  
Alle Angaben ohne Gewähr. Änderungen bleiben vorbehalten.

livit



Spindelstrasse 15

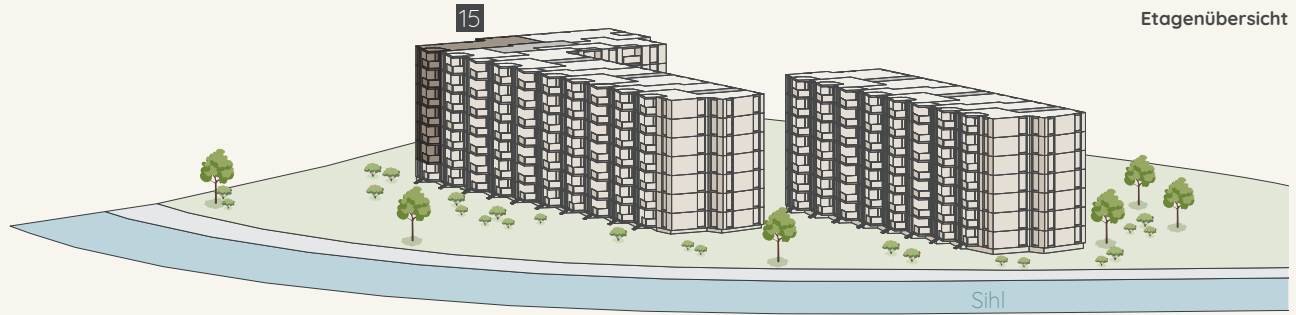

1. - 6. Obergeschoss

# 4½ Zimmer

**Wohnfläche:** 134.6 m<sup>2</sup>

**Balkon:** 12.1 m<sup>2</sup>

**Wohnungsnummern:**

15-OG1-2 | 15-OG2-2 | 15-OG3-2 |

15-OG4-2 | 15-OG5-2 | 15-OG6-2




Massstab 1:100



Alle Quadratmeter-Angaben sind ca.-Angaben.  
Alle Angaben ohne Gewähr. Änderungen bleiben vorbehalten.



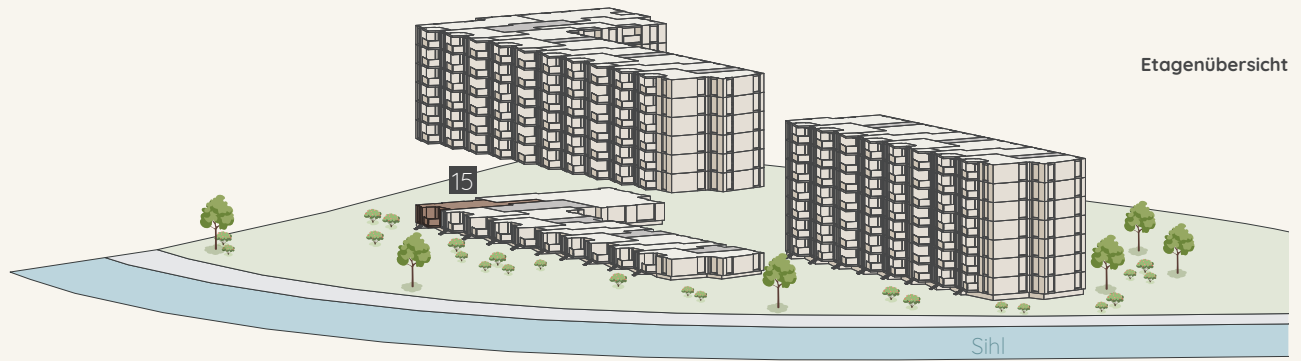

Erdgeschoss

2½ Zimmer

Wohnfläche: 95.4m<sup>2</sup>

Balkon: 12.1 m<sup>2</sup>

Wohnungsnummern:

15-EG-2



Massstab 1:100




Alle Quadratmeter-Angaben sind ca.-Angaben.  
Alle Angaben ohne Gewähr. Änderungen bleiben vorbehalten.

# 5½ Zimmer

**Wohnfläche:** 146.6 m<sup>2</sup>  
**Loggia:** 8.1 m<sup>2</sup>



**Wohnungsnummern:**  
15-OG1-3 | 15-OG2-3 | 15-OG3-3 | 15-OG4-3 | 15-OG5-3 | 15-OG6-3

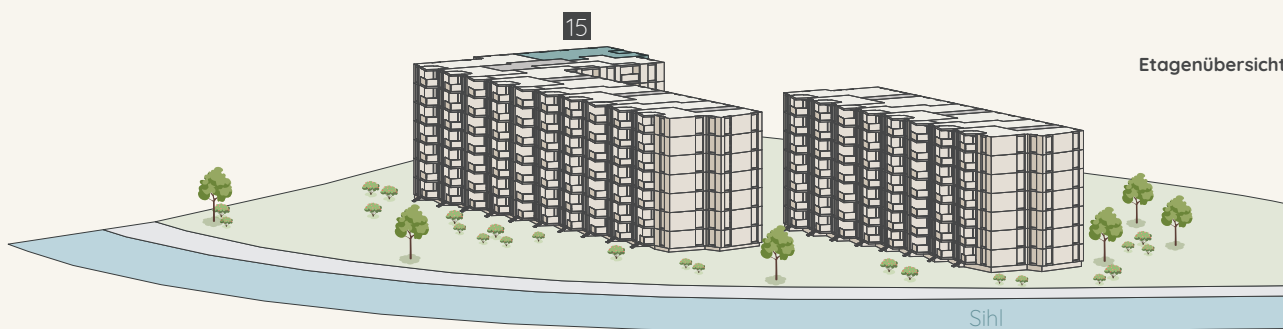


Masstab 1:100



Alle Quadratmeter-Angaben sind ca.-Angaben.  
Alle Angaben ohne Gewähr. Änderungen bleiben vorbehalten.



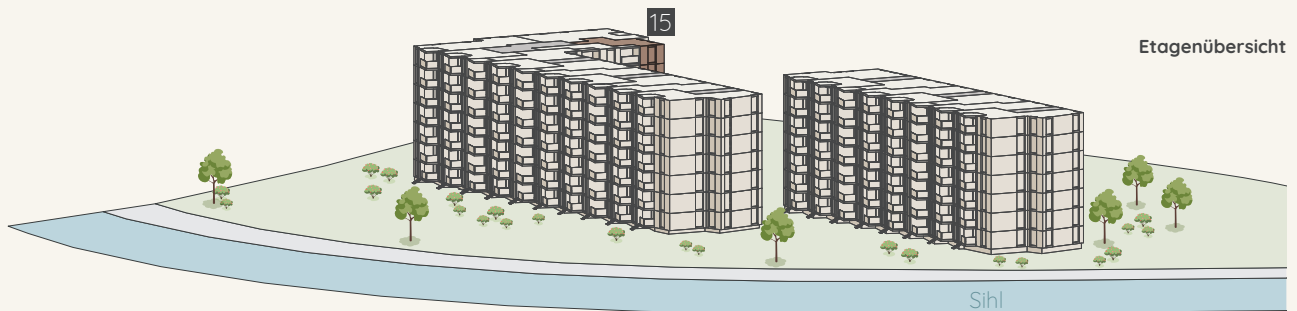

Etagenübersicht



Massstab 1:100



Alle Quadratmeter-Angaben sind ca.-Angaben.  
Alle Angaben ohne Gewähr. Änderungen bleiben vorbehalten.



Erdgeschoss

# 4½ Zimmer

Wohnfläche: 115.6 m<sup>2</sup>


Balkon: 11.1 m<sup>2</sup>

Wohnungsnummern:

11-EG-1 | 21-EG-1

sihl  
Manegg West

Spindelstrasse 11/21

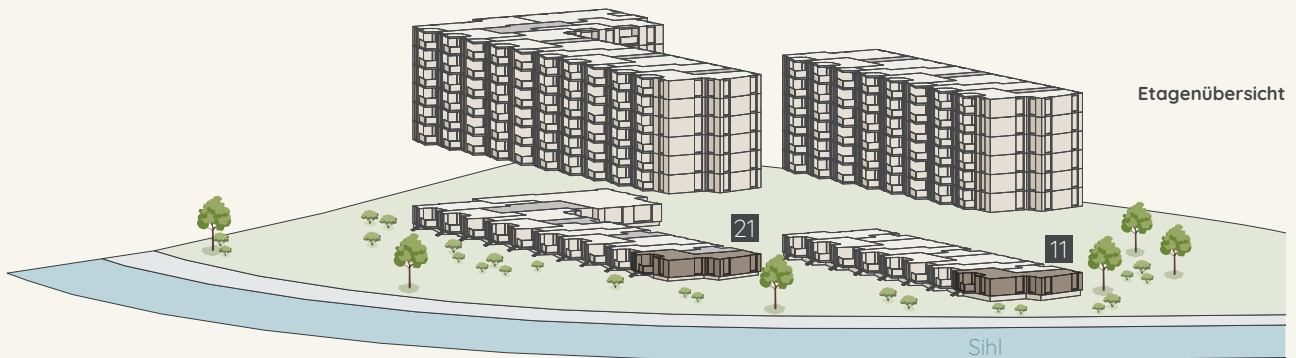

Massstab 1:100



Alle Quadratmeter-Angaben sind ca.-Angaben.  
Alle Angaben ohne Gewähr. Änderungen bleiben vorbehalten.

livit

# 4½ Zimmer

sihl  
Manegg West


Wohnfläche: 115.6 m<sup>2</sup>

Balkon: 11.1 m<sup>2</sup>

### Wohnungsnummern:

11-OG1-1 | 11-OG2-1 | 11-OG3-1 | 11-OG4-1 | 11-OG5-1 | 11-OG6-1 |

21-OG1-1 | 21-OG2-1 | 21-OG3-1 | 21-OG4-1 | 21-OG5-1 | 21-OG6-1

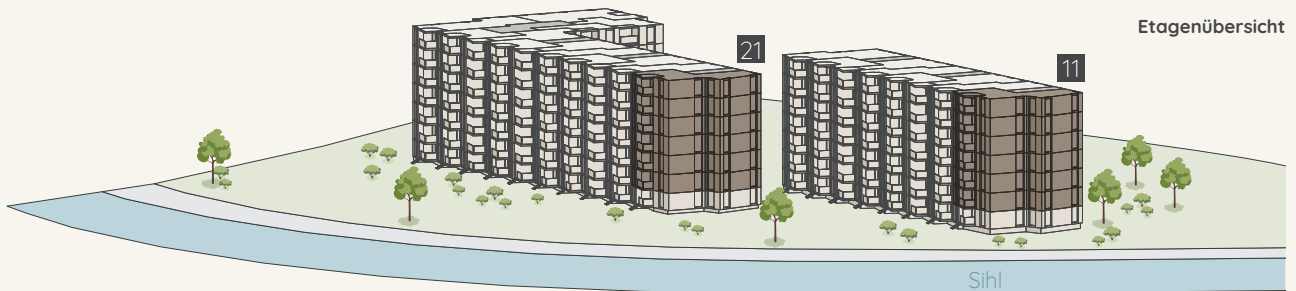

Masstab 1:100



Alle Quadratmeter-Angaben sind ca.-Angaben.  
Alle Angaben ohne Gewähr. Änderungen bleiben vorbehalten.

livit

1. - 6. Obergeschoss

# 4½ Zimmer

Wohnfläche: 116.9 m<sup>2</sup>


Balkon: 12.0 m<sup>2</sup>

Wohnungsnummern:

7-OG1-3 | 7-OG2-3 | 7-OG3-3 | 7-OG4-3 | 7-OG5-3 | 7-OG6-3

sihl  
life  
Manegg West

Spindelstrasse 7

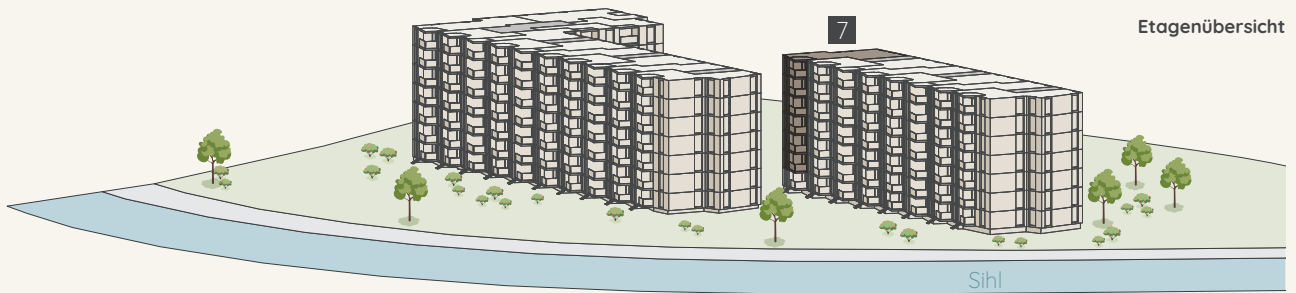

Massstab 1:100



Alle Quadratmeter-Angaben sind ca.-Angaben.  
Alle Angaben ohne Gewähr. Änderungen bleiben vorbehalten.

livit

Erdgeschoss

# 3½ Zimmer

Wohnfläche: 95.7 m<sup>2</sup>


Balkon: 12.0 m<sup>2</sup>

Wohnungsnummern:

7-EG-3

sihl  
Manegg West

Spindelstrasse 7

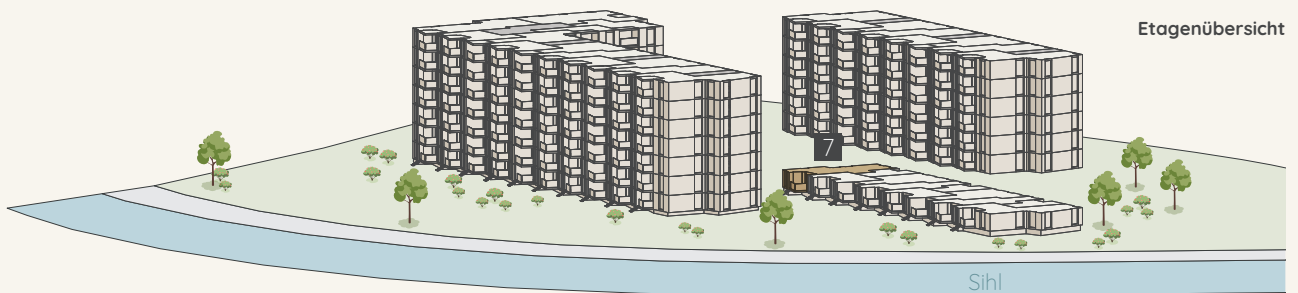

Masstab 1:100



Alle Quadratmeter-Angaben sind ca.-Angaben.  
Alle Angaben ohne Gewähr. Änderungen bleiben vorbehalten.

livit