



Situation

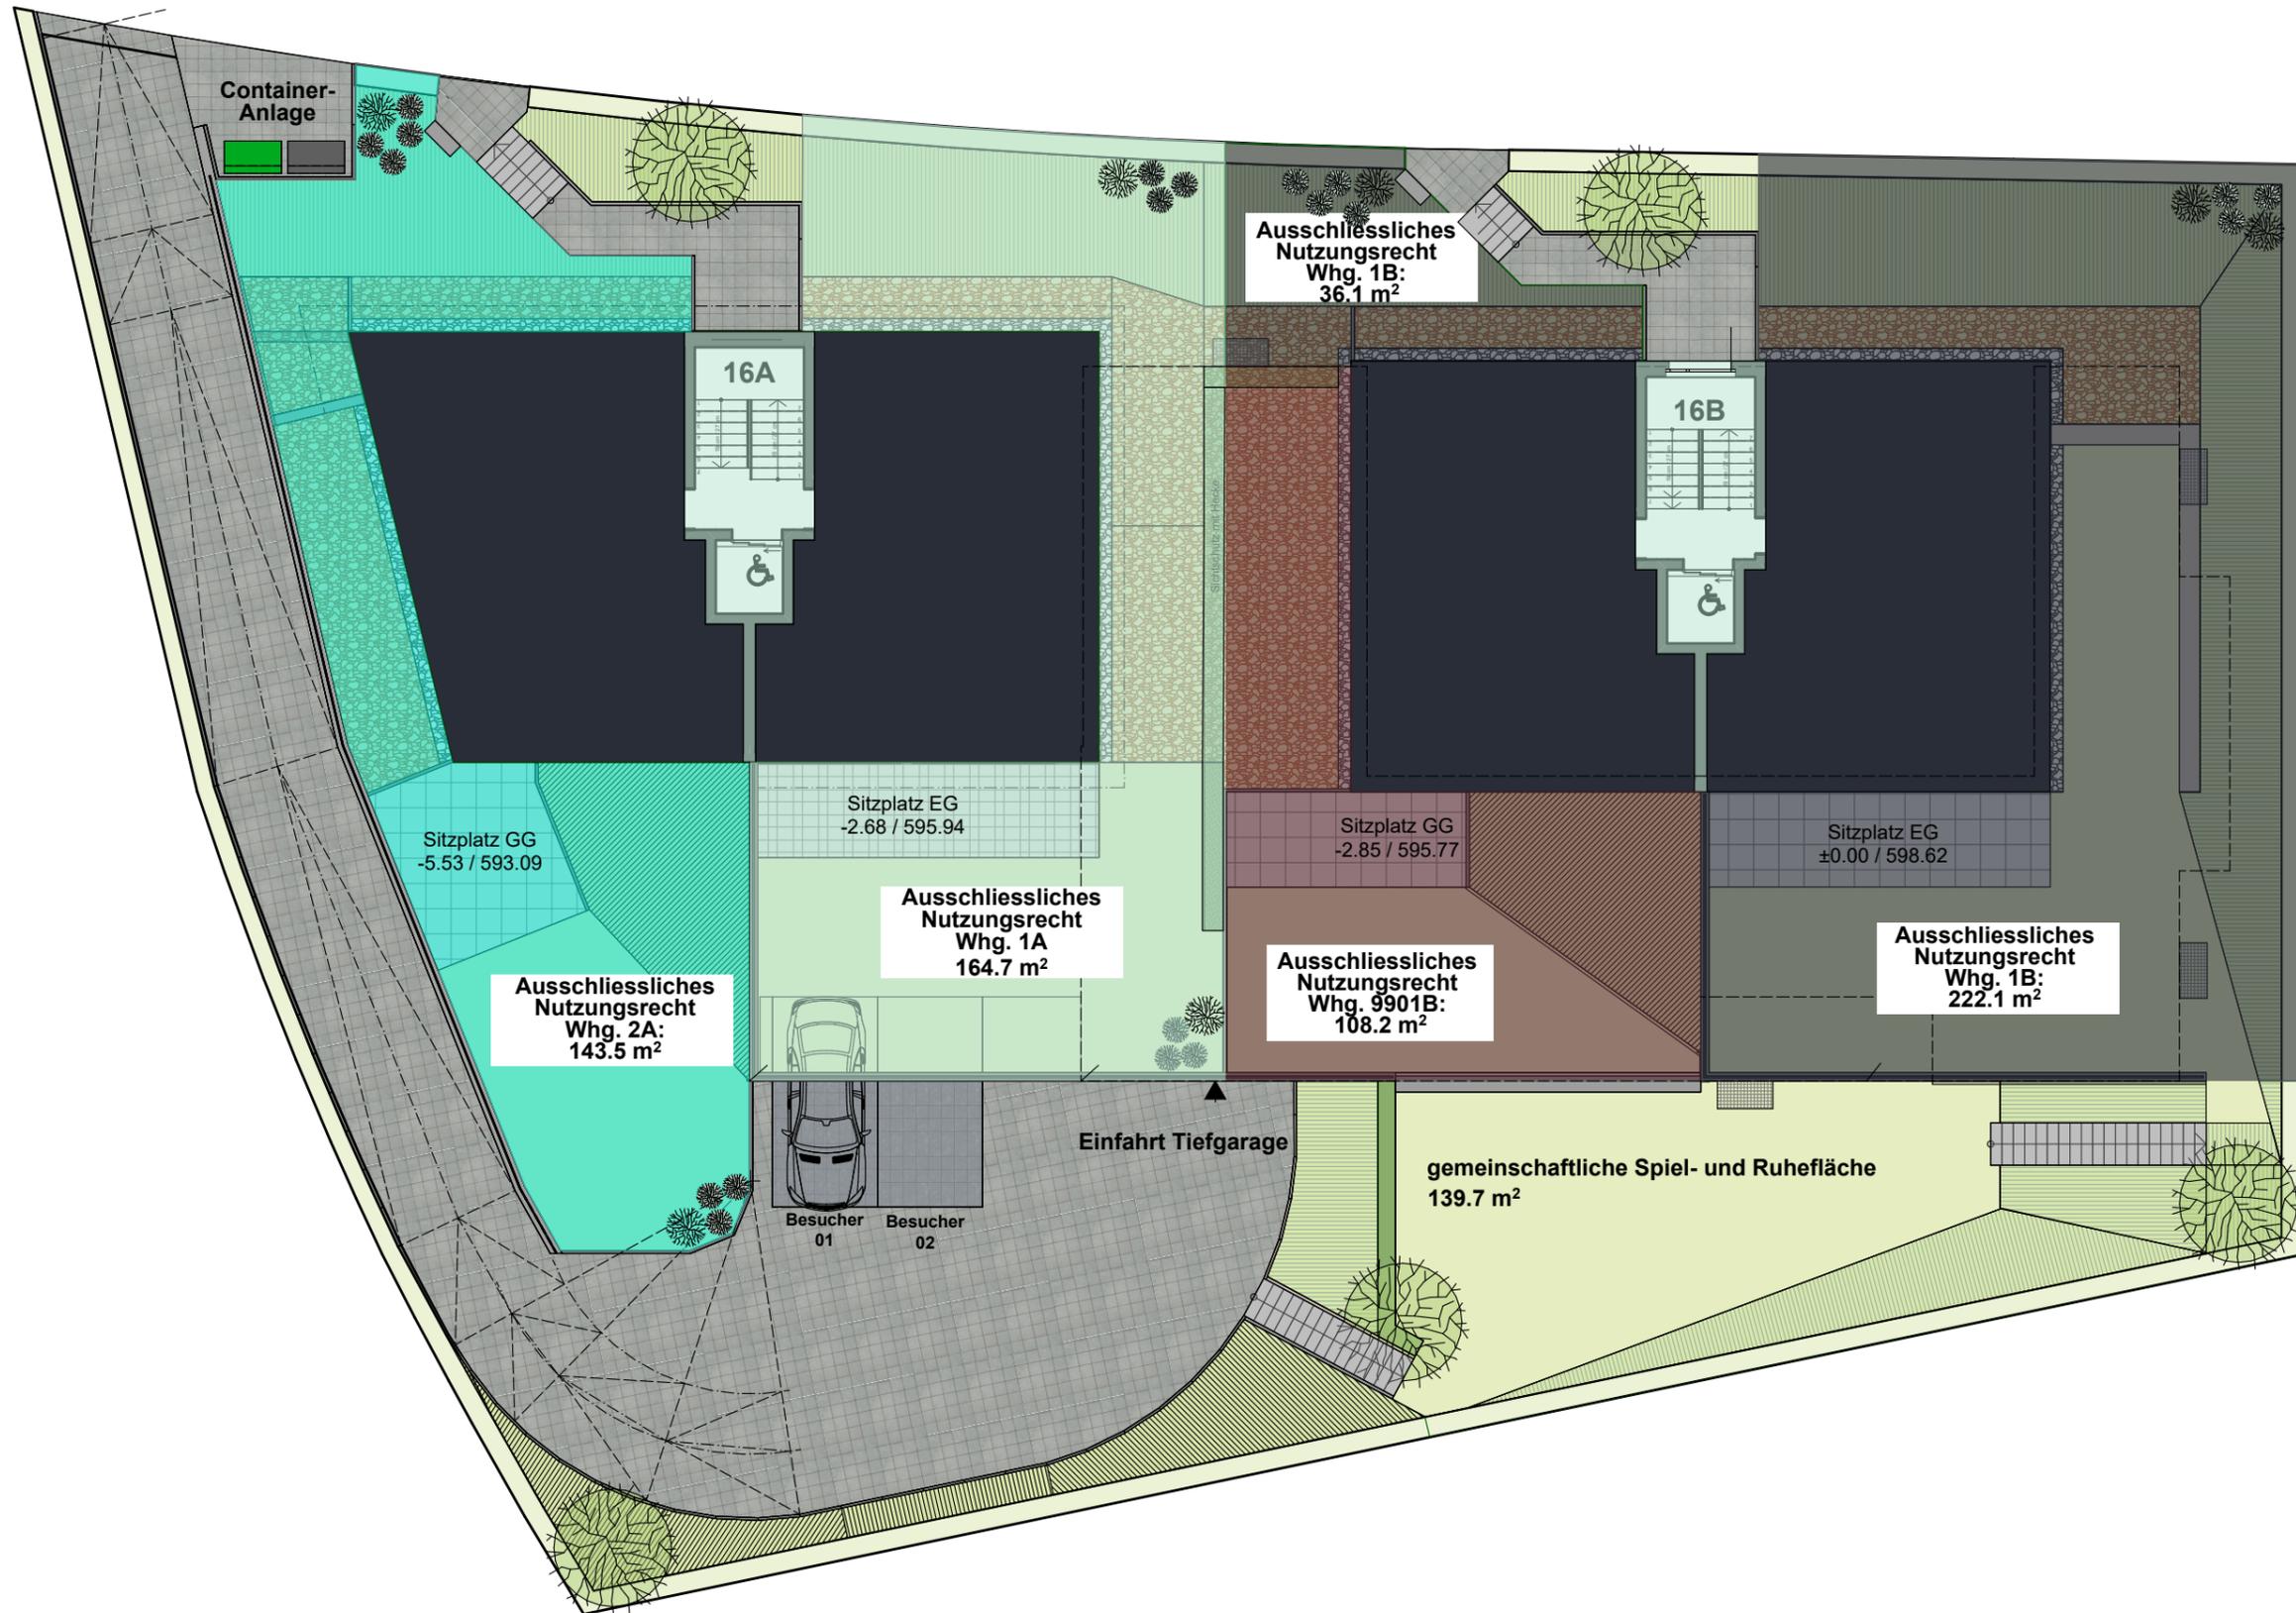


3½ Zimmer - Wohnung 1A

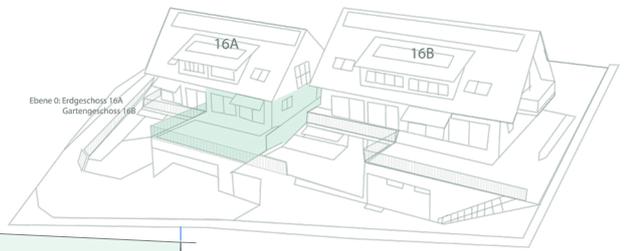

Erdgeschoss A, Ebene 0

Wohnfläche	65.8 m ²
Sitzplatz	18.8 m ²
Garten total	164.7 m ²
Keller	9.8 m ²

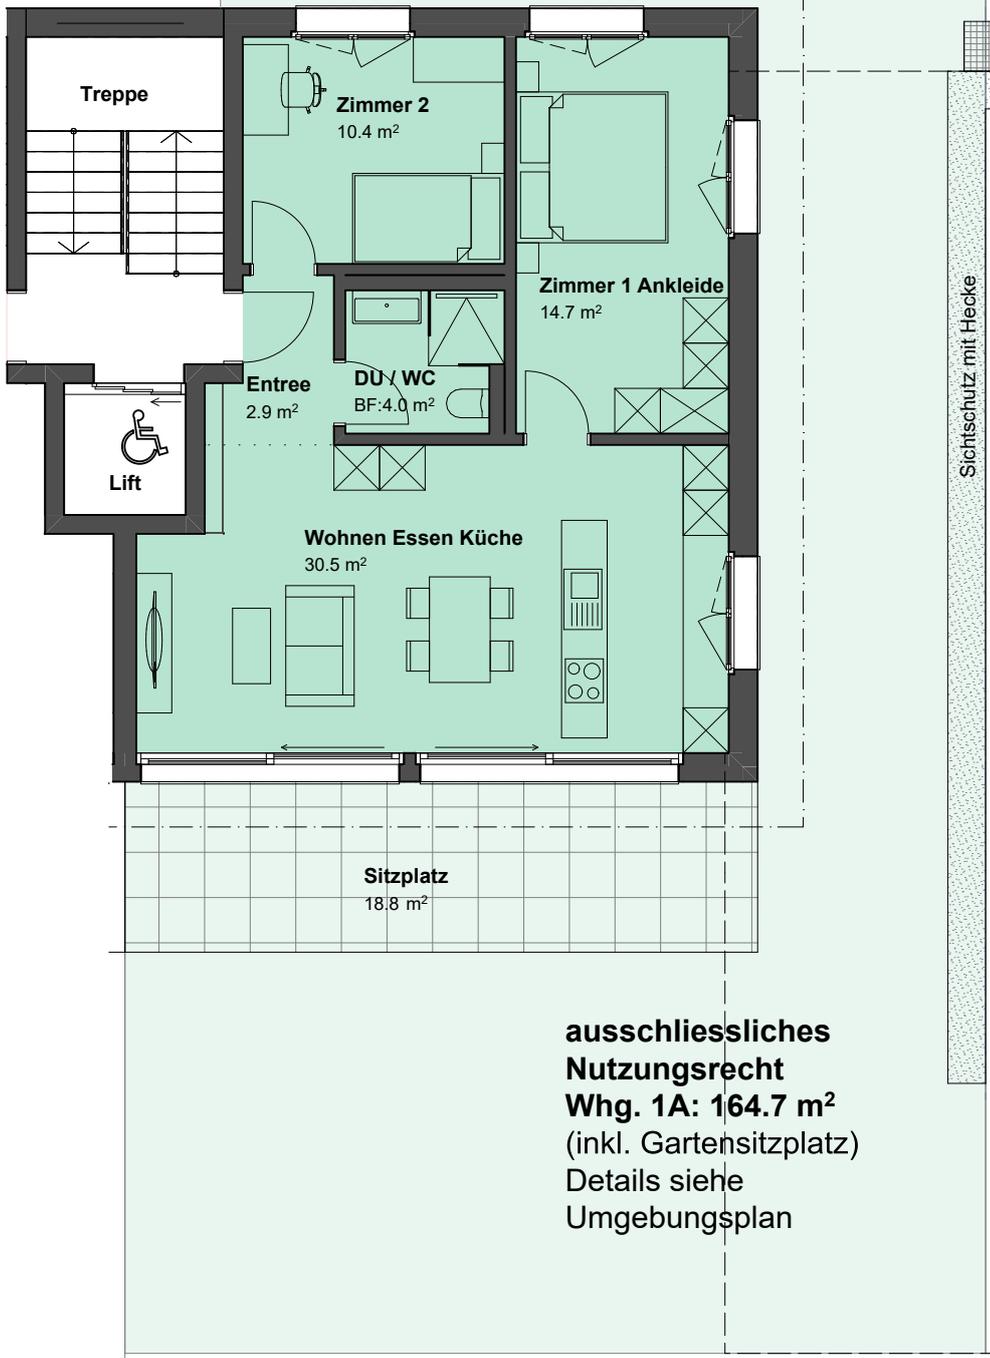



Die Wohnfläche ist die Fläche innerhalb der Aussenmauern inklusive Nasszellen, Reduits, Schächte, Steigzonen. Wohnungsinterne Treppen werden voll gerechnet (je pro Etage). Nicht einberechnet werden Sitzplätze, Loggien, Balkone und Keller gemäss VZI-Flächen-Deklaration. Baubehördliche oder ausführungsbedingte Änderungen und Anpassungen bleiben ausdrücklich vorbehalten.



5½ Zimmer - Wohnung 2A

Garten- und Erdgeschoss A, Ebene -1 & 0

Wohnfläche	135.2 m ²
Sitzplatz	12.7 m ²
Balkon	16.0 m ²
Garten total	143.5 m ²
Keller	9.6 m ²

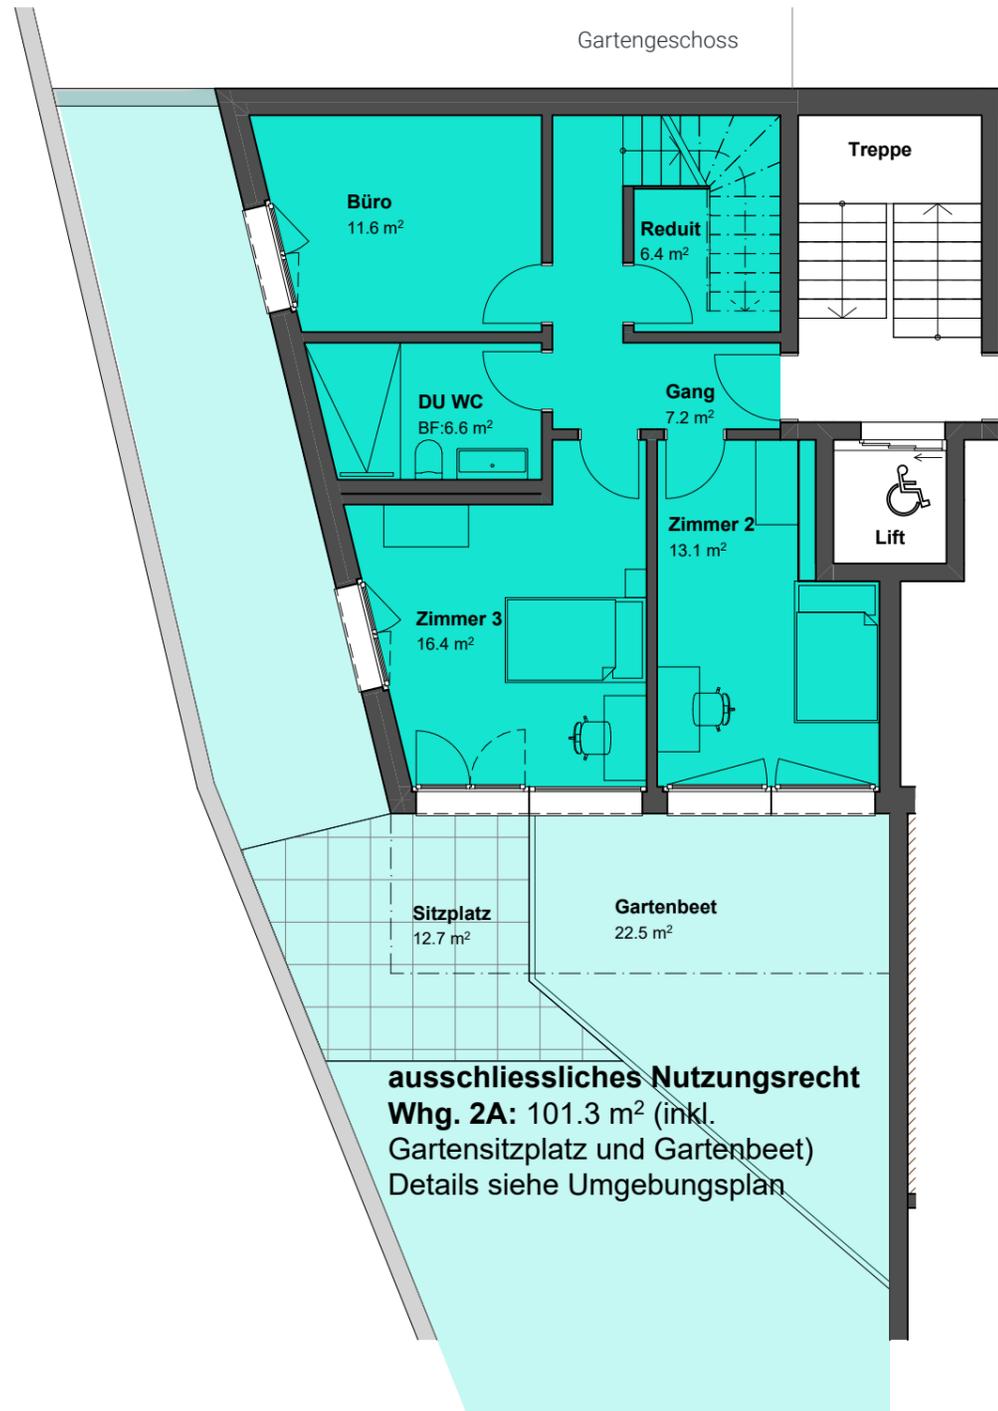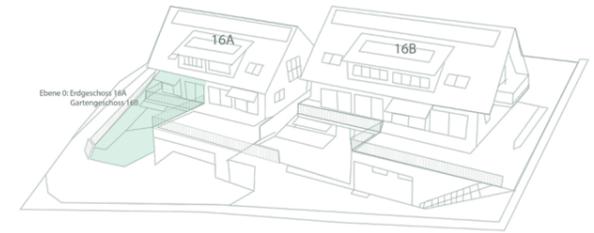

Die Wohnfläche ist die Fläche innerhalb der Aussenmauern inklusive Nasszellen, Reduits, Schächte, Steigzonen. Wohnungsinterne Treppen werden voll gerechnet (je pro Etage). Nicht einberechnet werden Sitzplätze, Loggien, Balkone und Keller gemäss VZI-Flächen-Deklaration. Baubehördliche oder ausführungsbedingte Änderungen und Anpassungen bleiben ausdrücklich vorbehalten.


5½ Zimmer - Wohnung 101A

Dachgeschoss A, Ebene 1


Wohnfläche	127.0 m ²
Loggia	9.4 m ²
Estrich	39.9 m ²
Keller	9.6 m ²



Dachgeschoss

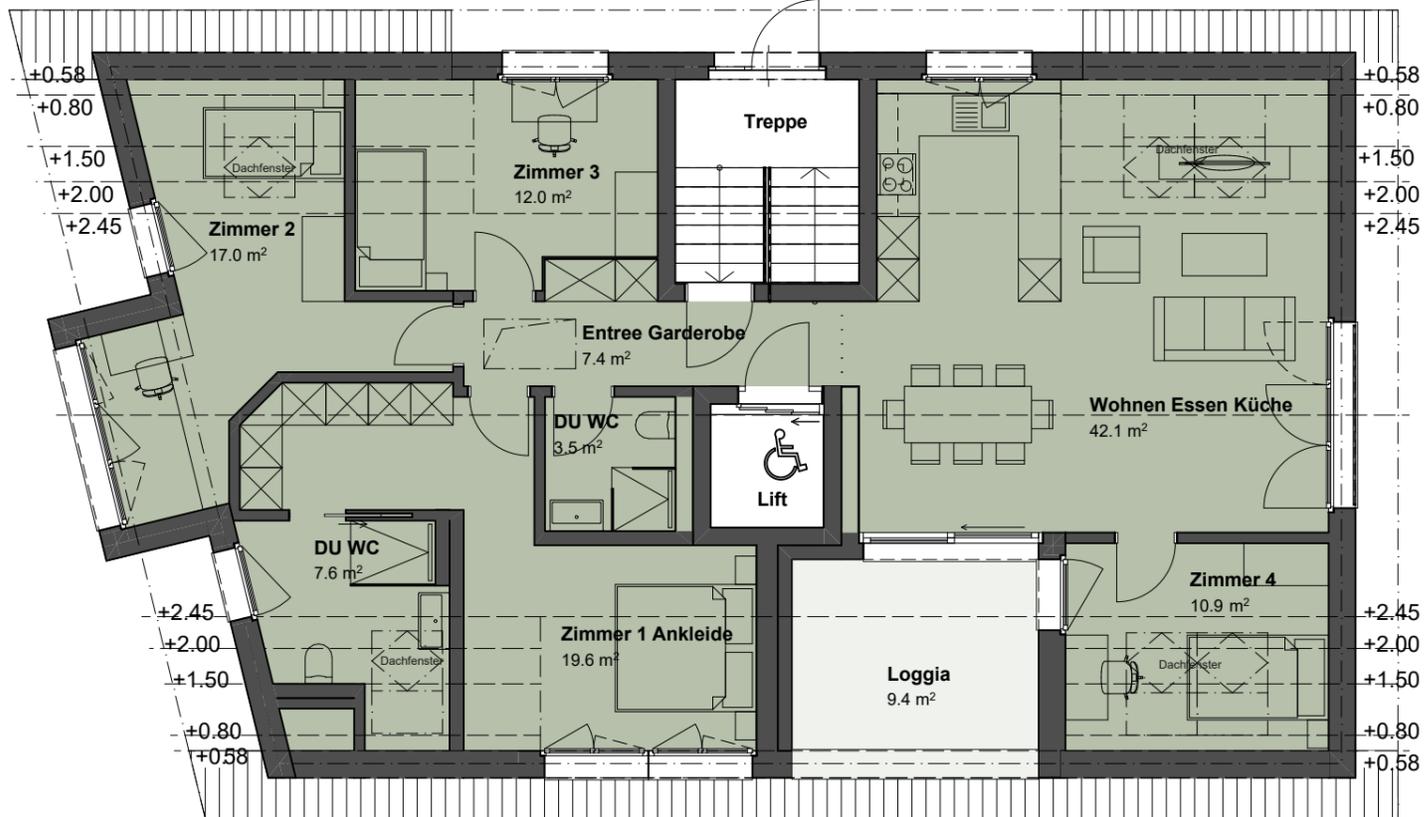

Estrich

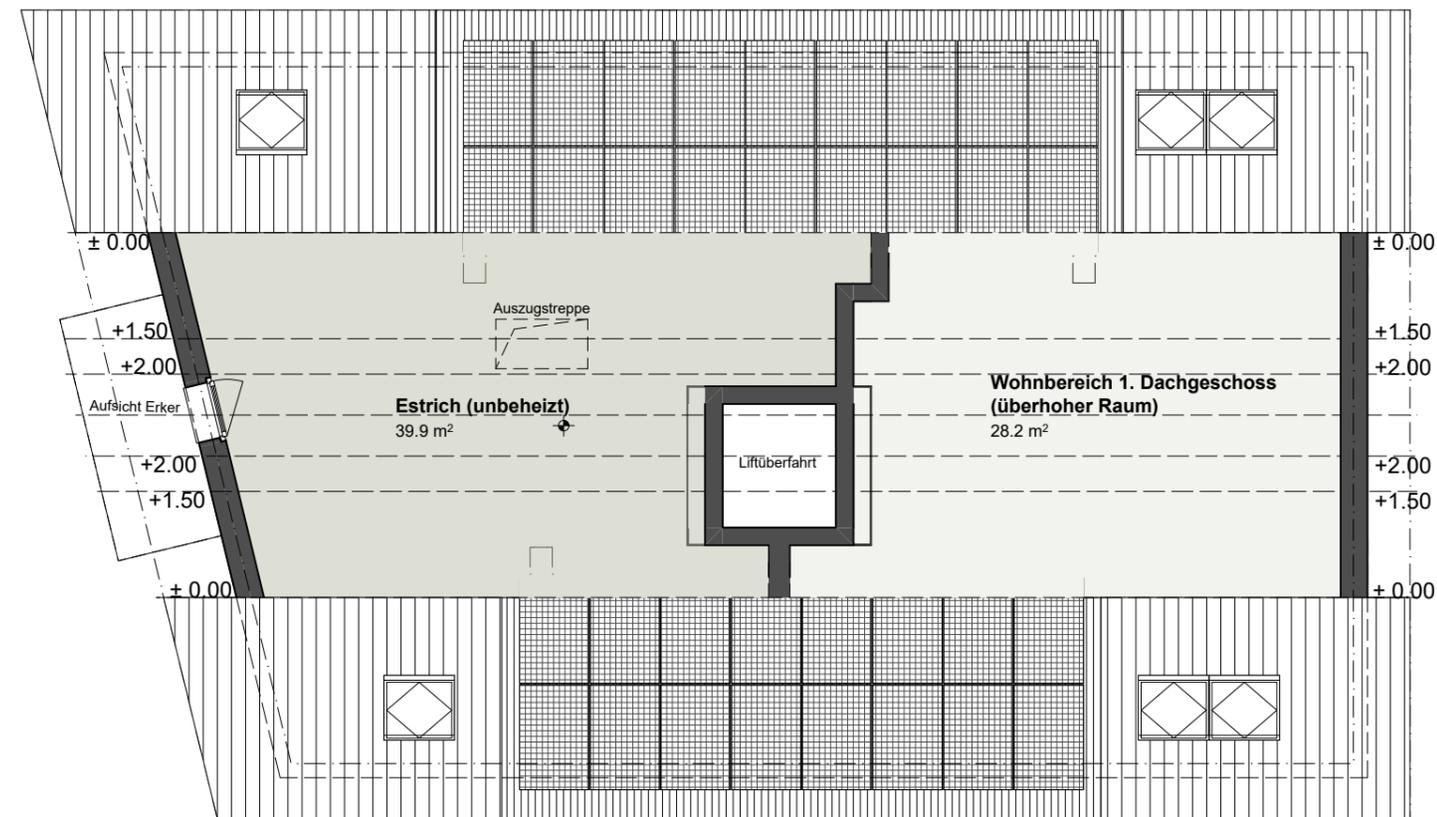


Die Wohnfläche ist die Fläche innerhalb der Aussenmauern inklusive Nasszellen, Reduits, Schächte, Steigzonen. Wohnungsinterne Treppen werden voll gerechnet (je pro Etage). Nicht einberechnet werden Sitzplätze, Loggien, Balkone und Keller gemäss VZI-Flächen-Deklaration. Baubehördliche oder ausführungsbedingte Änderungen und Anpassungen bleiben ausdrücklich vorbehalten.

2½ Zimmer - Wohnung 9901B




Gartengeschoss B, Ebene 0

Wohnfläche	65.8 m ²
Sitzplatz	12.9 m ²
Garten total	108.2 m ²
Keller	9.6 m ²

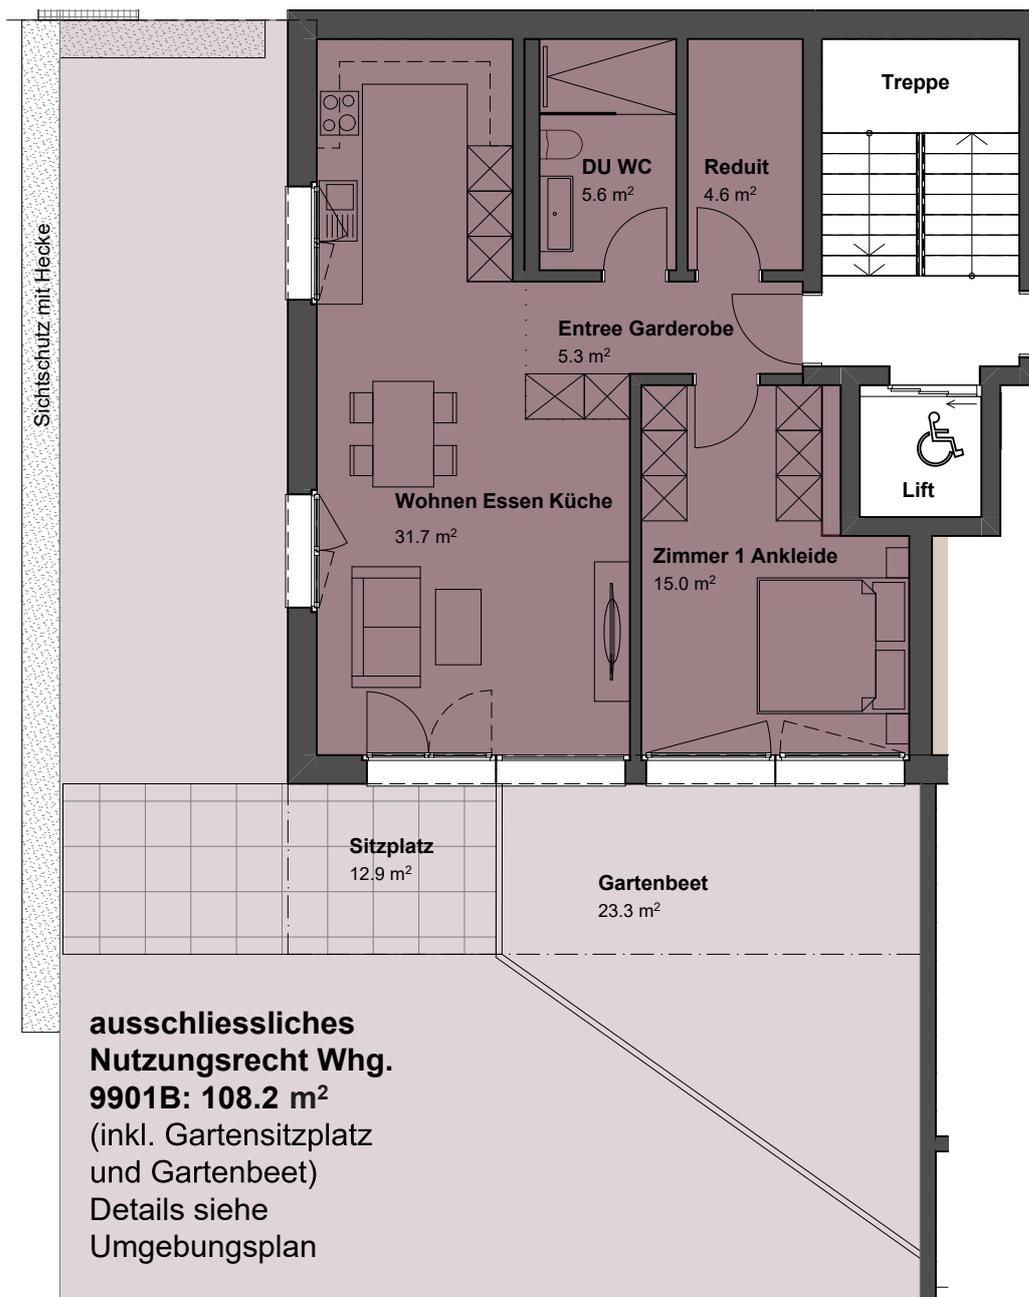

Die Wohnfläche ist die Fläche innerhalb der Aussenmauern inklusive Nasszellen, Reduits, Schächte, Steigzonen. Wohnungsinterne Treppen werden voll gerechnet (je pro Etage). Nicht einberechnet werden Sitzplätze, Loggien, Balkone und Keller gemäss VZI-Flächen-Deklaration. Baubehördliche oder ausführungsbedingte Änderungen und Anpassungen bleiben ausdrücklich vorbehalten.vorbehalten.


5½ Zimmer - Wohnung 1B

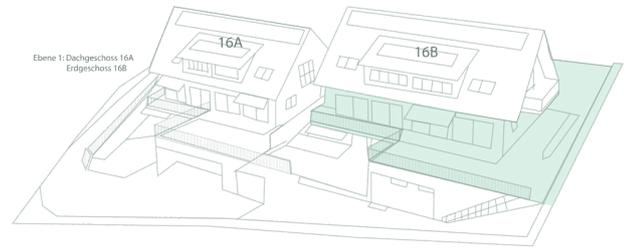

Erdgeschoss B, Ebene 1

Wohnfläche	132.5 m ²
Sitzplatz	18.8 m ²
Balkon	18.8 m ²
Garten total	258.2 m ²
Keller	9.6 m ²

ausschliessliches Nutzungsrecht Whg. 1B: 36.4 m²
 Details siehe Umgebungsplan

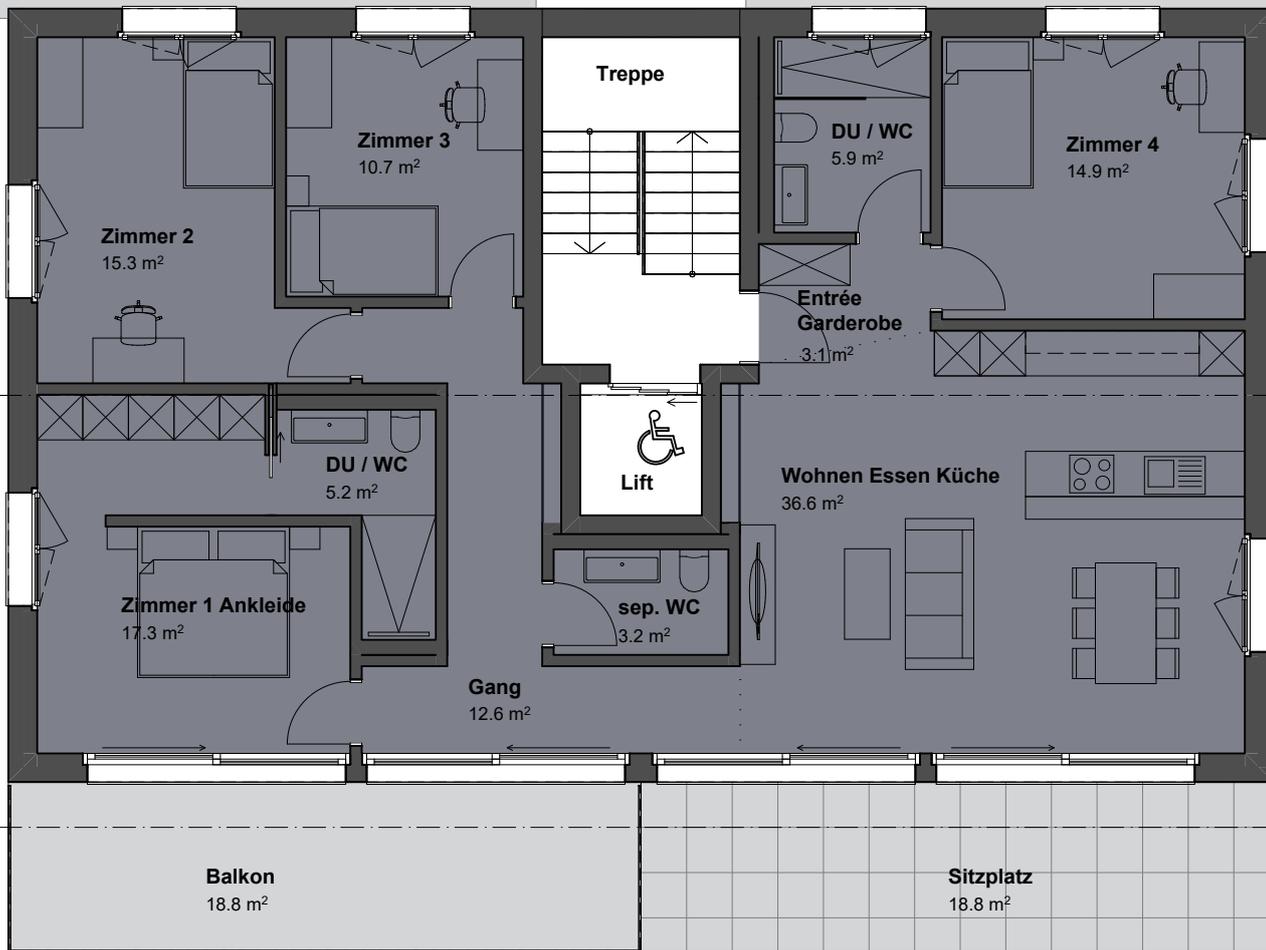

ausschliessliches Nutzungsrecht Whg. 1B: 222.1 m²
 (inkl. Gartensitzplatz)
 Details siehe Umgebungsplan




Die Wohnfläche ist die Fläche innerhalb der Aussenmauern inklusive Nasszellen, Reduits, Schächte, Steigzonen. Wohnungsinterne Treppen werden voll gerechnet (je pro Etage). Nicht einberechnet werden Sitzplätze, Loggien, Balkone und Keller gemäss VZI-Flächen-Deklaration. Baubehördliche oder ausführungsbedingte Änderungen und Anpassungen bleiben ausdrücklich vorbehalten.


5½ Zimmer - Wohnung 101B

Dachgeschoss B, Ebene 2


Wohnfläche	136.4 m ²
Balkon	10.2 m ²
Estrich	40.1 m ²
Keller	13.0 m ²

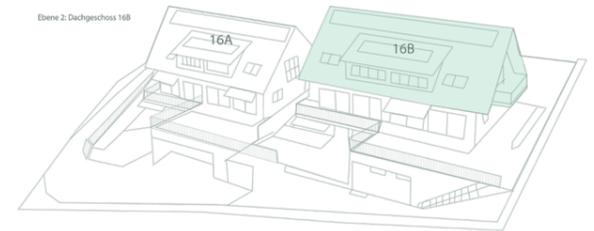

Dachgeschoss

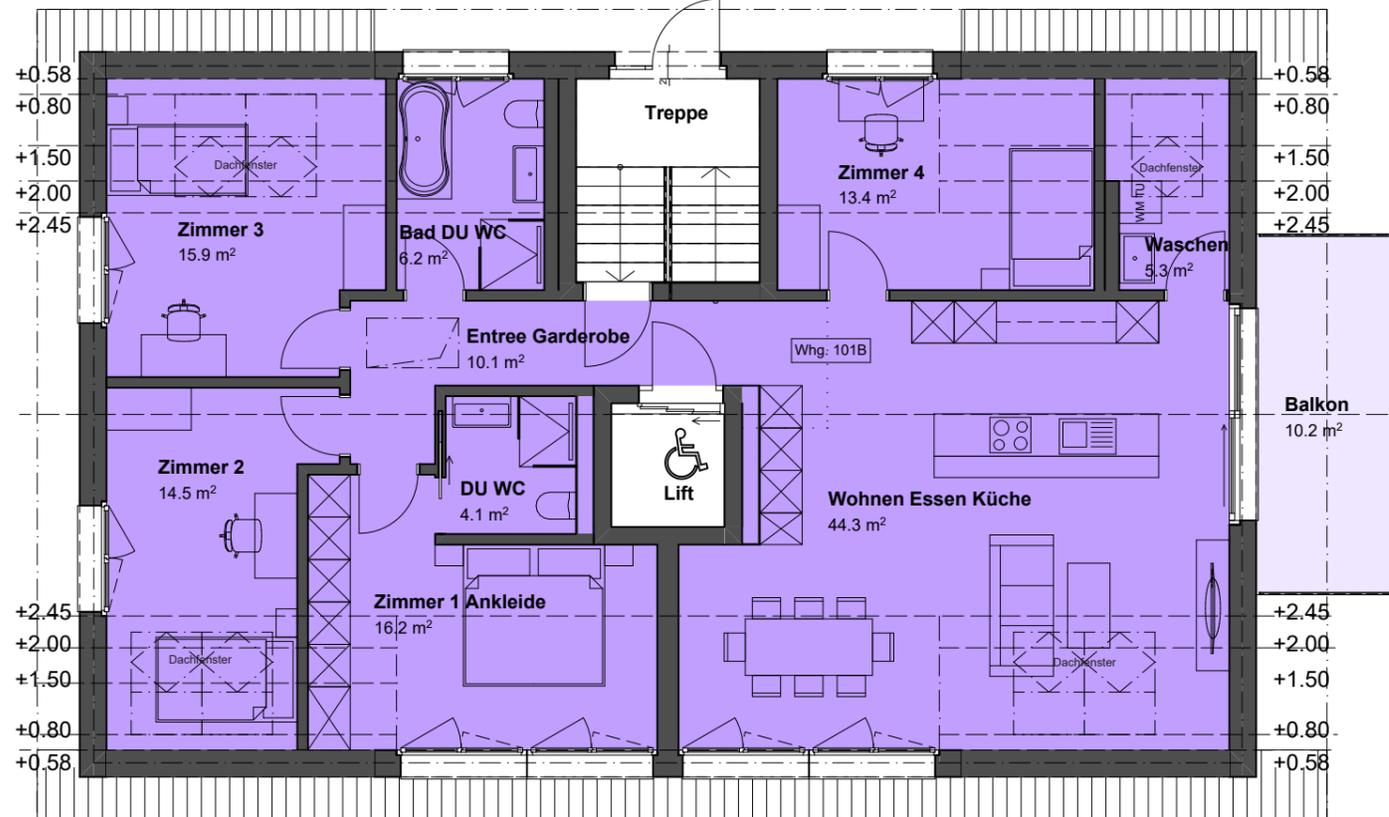

Estrich

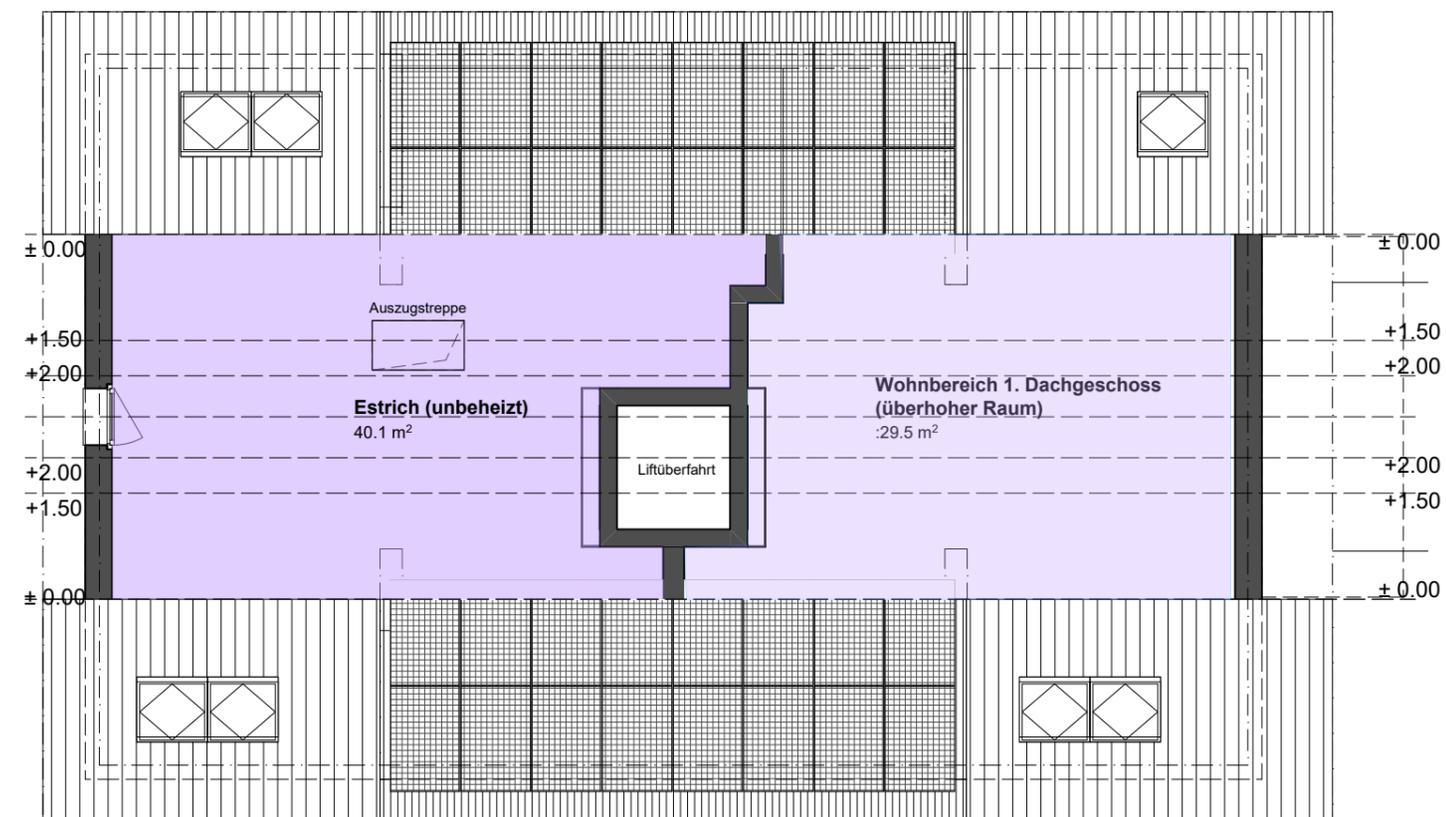


Die Wohnfläche ist die Fläche innerhalb der Aussenmauern inklusive Nasszellen, Reduits, Schächte, Steigzonen. Wohnungsinterne Treppen werden voll gerechnet (je pro Etage). Nicht einberechnet werden Sitzplätze, Loggien, Balkone und Keller gemäss VZI-Flächen-Deklaration. Baubehördliche oder ausführungsbedingte Änderungen und Anpassungen bleiben ausdrücklich vorbehalten.

Keller 16B




Ebene 0: Erdgeschoss 16A

Gartengeschoss 16B

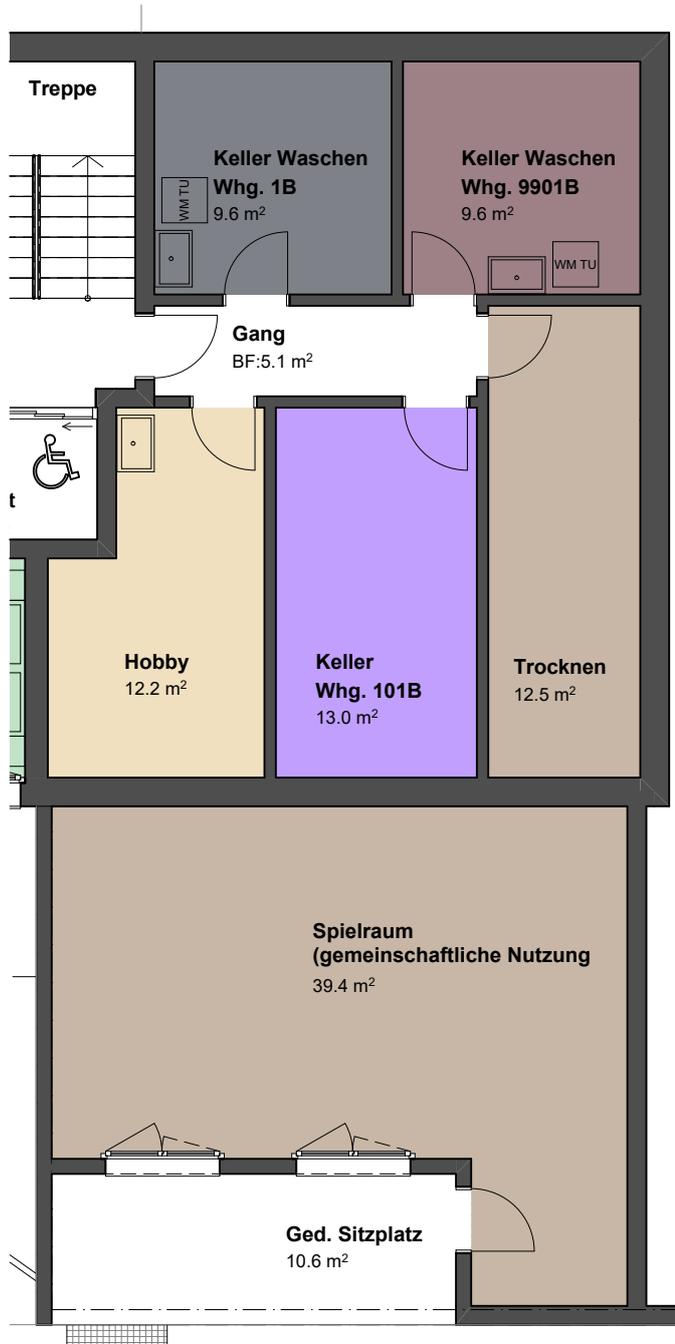

Keller 16A / Tiefgarage

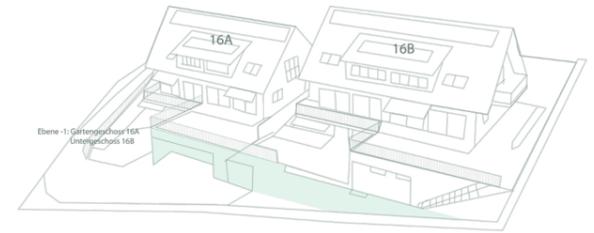

Ebene -1: Gartengeschoss 16A
Untergeschoss 16B

