

WEIDGASSE 4/8

4½ ZIMMER

ERDGESCHOSS - LINKS

WOHNUNGS-NR.

04.11


08.11

WOHNUNGSFLÄCHE

ca. 87 m²

AUSSENFLÄCHE

11.6 m²

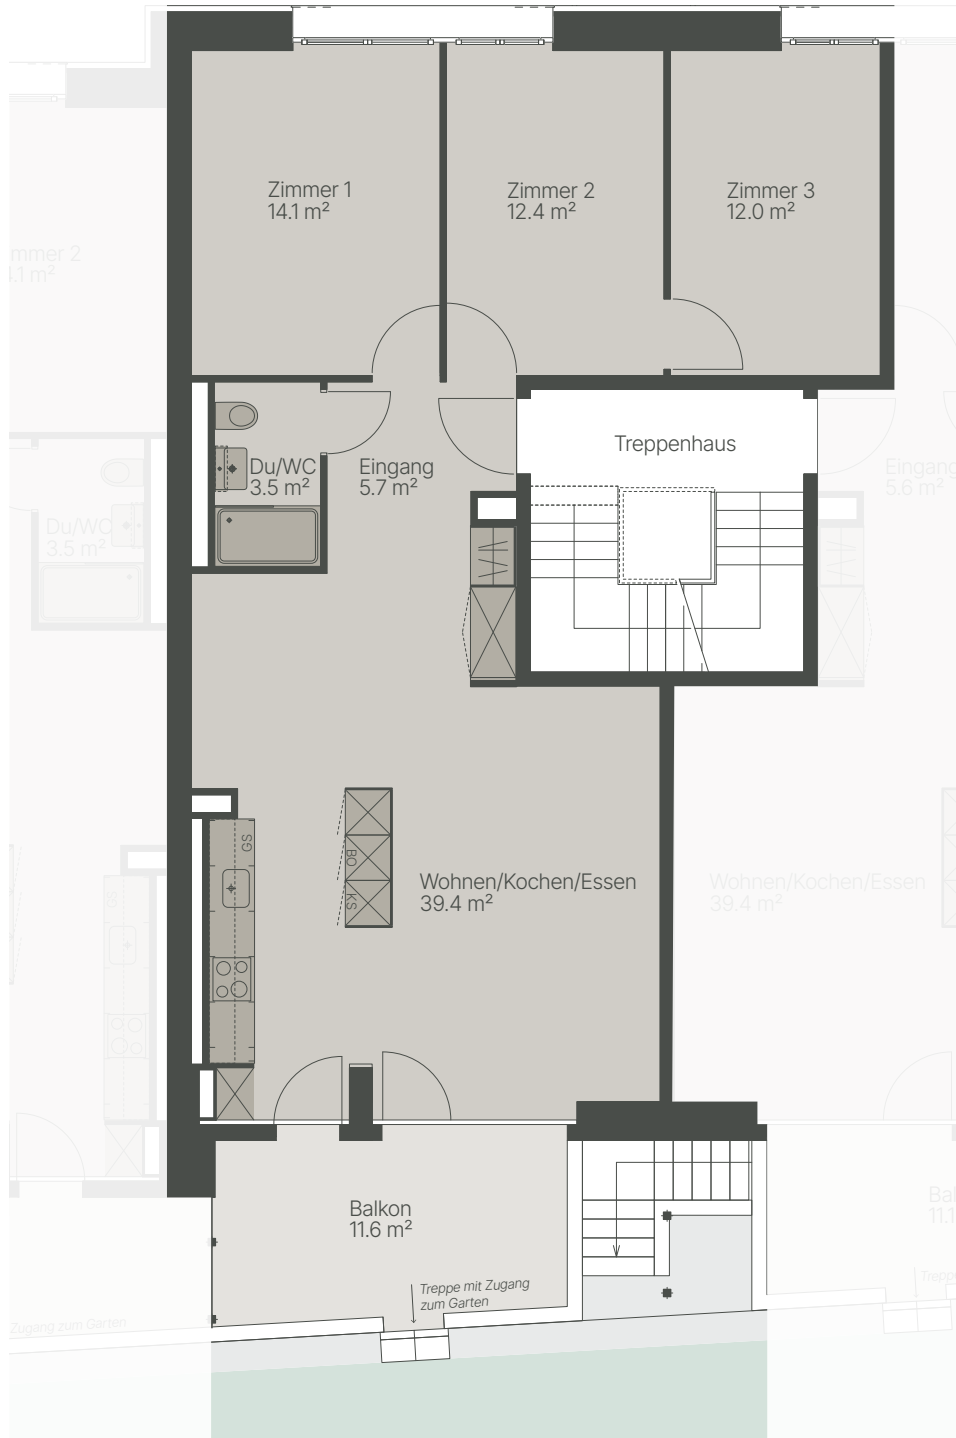

Alle Angaben sind Circaangaben. Änderungen bleiben vorbehalten.



1:100 0 1 2 5 m

BERATUNG & VERMIETUNG