

LAGER/TIEFGARAGE

1. Untergeschoss


1 Fläche: 28.4 m²

Flächen-Nr.:
471.981

Raumhöhe: 2.97 m

Moosweg 9

42 Einstellplätze

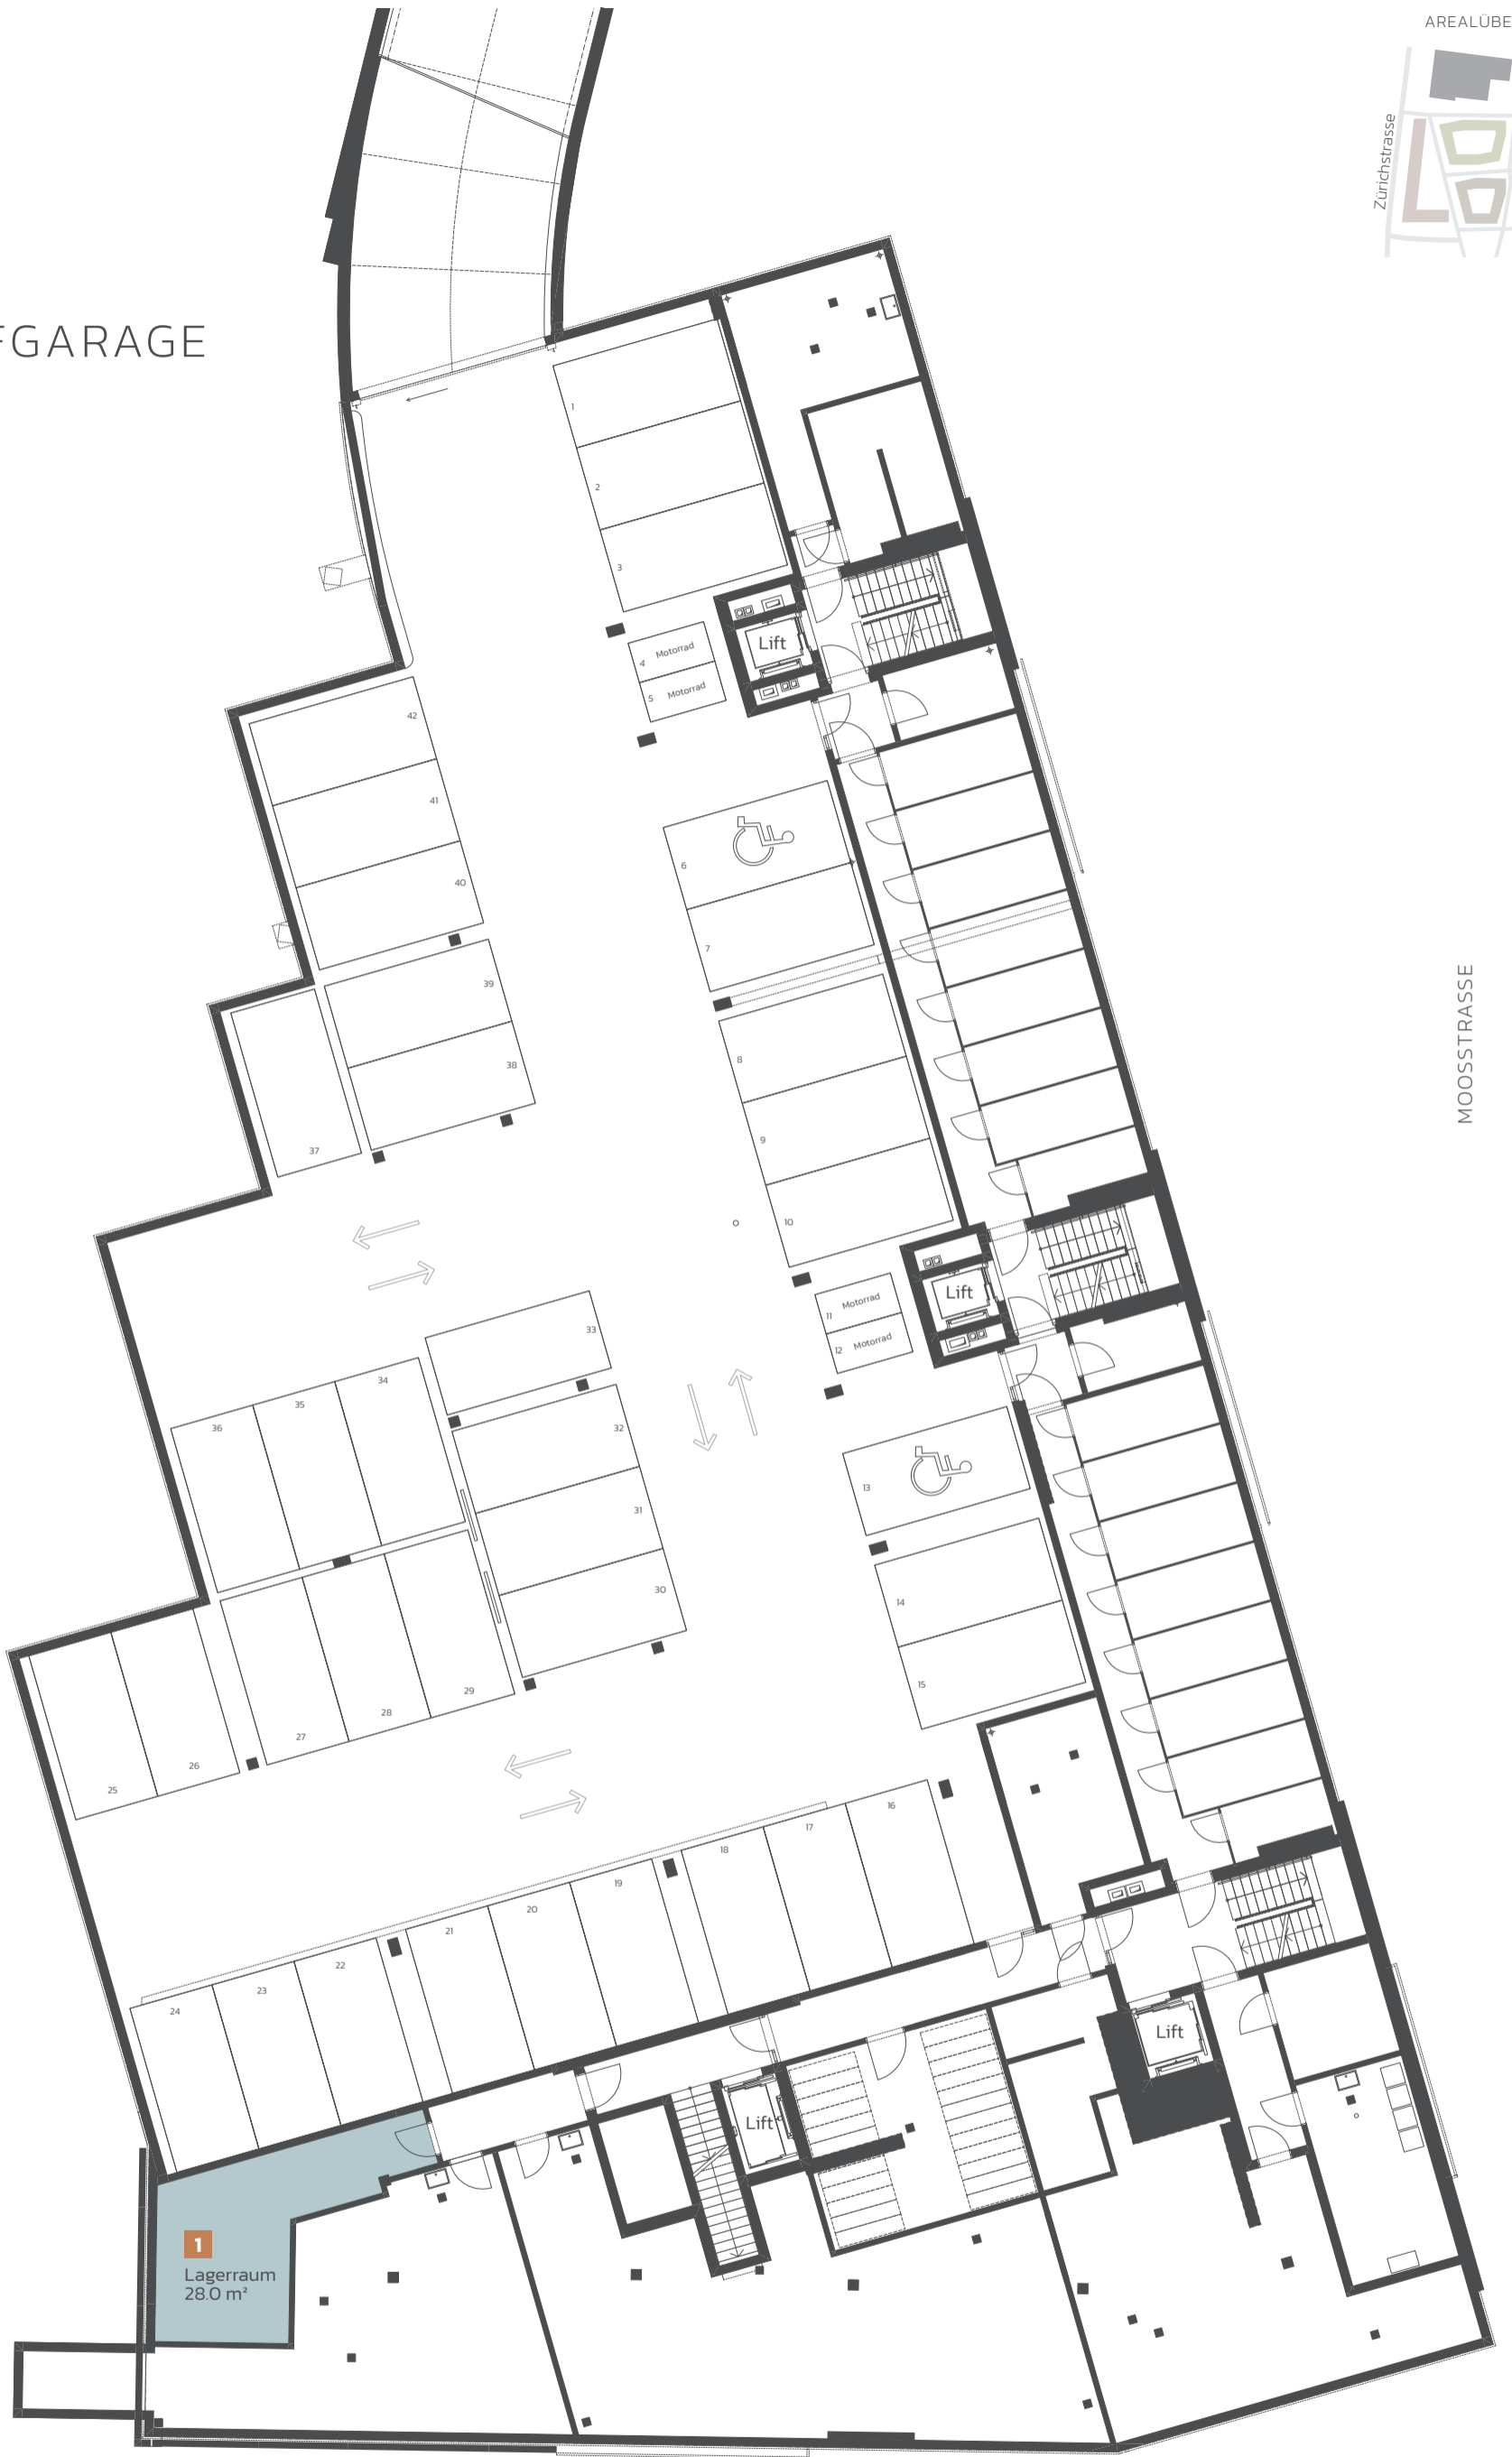

MOOSSTRASSE

Alle Angaben sind Circaangaben. Änderungen bleiben vorbehalten.



1:200 0 2 4 10 m

MOOSWEG