

# HAUS B –

Variante Einfamilienhaus

## VERKAUFSFLÄCHE

ca. 314.0 m<sup>2</sup>

# CRAP ALV

EXKLUSIVITÄT IN SAMEDAN


Hausübersicht



## ERDGESCHOSS




## 1. OBERGESCHOSS

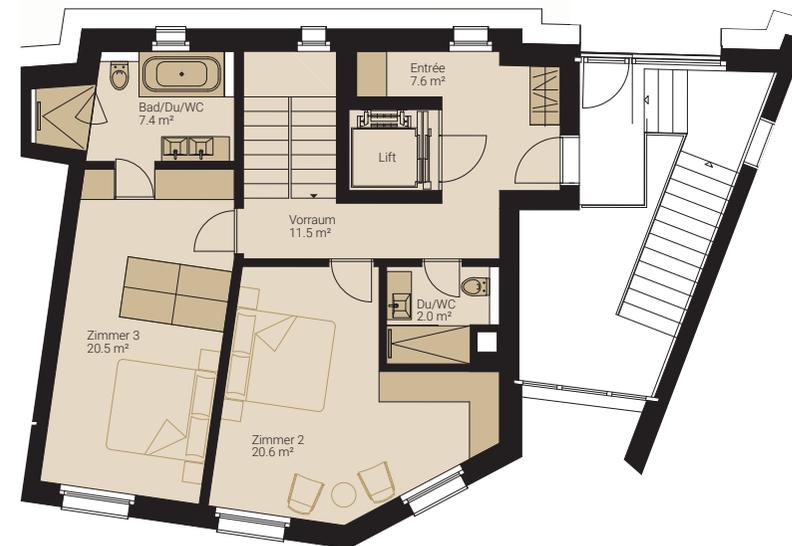


1:200 0 2 4 10 m

# HAUS B – Variante Einfamilienhaus

# CRAP ALV EXKLUSIVITÄT IN SAMEDAN

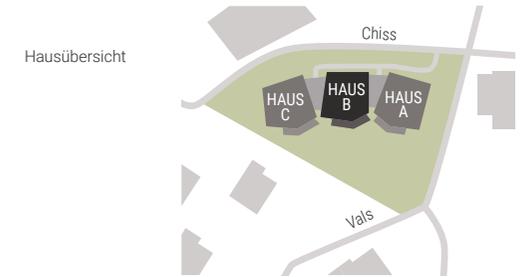

## 2. OBERGESCHOSS

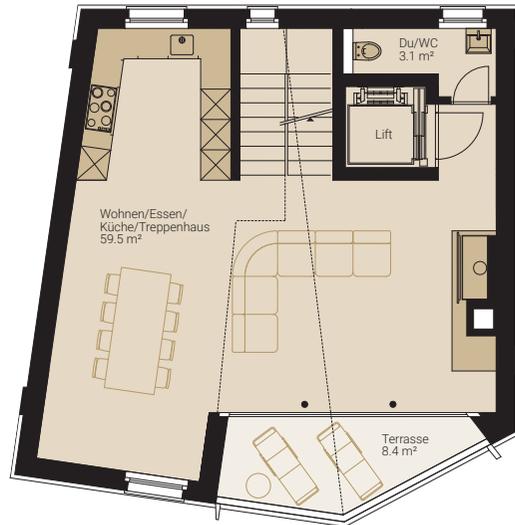

## GALERIEGESCHOSS



1:200 0 2 4 10 m

# HAUS B –

Variante Einfamilienhaus mit Einliegerwohnung

## VERKAUFSFLÄCHE

ca. 314.0 m<sup>2</sup>

# CRAP ALV

EXKLUSIVITÄT IN SAMEDAN


Hausübersicht



## ERDGESCHOSS



## 1. OBERGESCHOSS

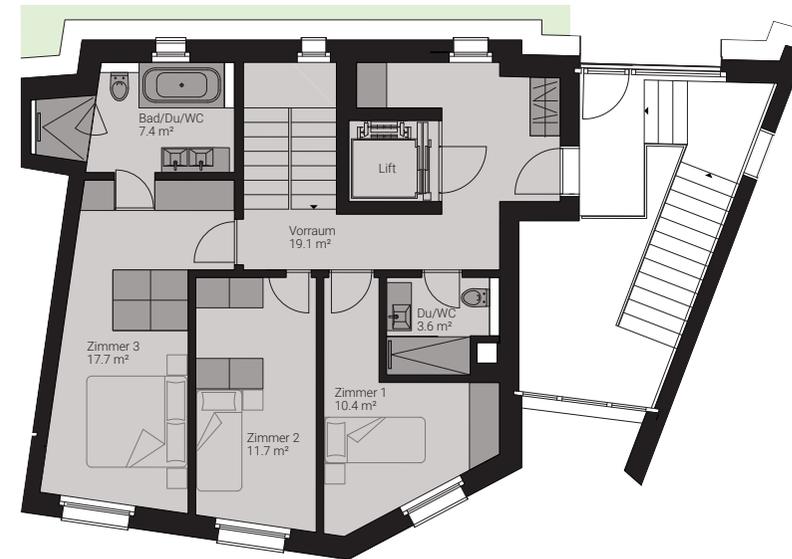

1:200 0 2 4 10 m

# HAUS B –

Variante Einfamilienhaus mit Einliegerwohnung


## CRAP ALV

EXKLUSIVITÄT IN SAMEDAN


Hausübersicht



### 2. OBERGESCHOSS

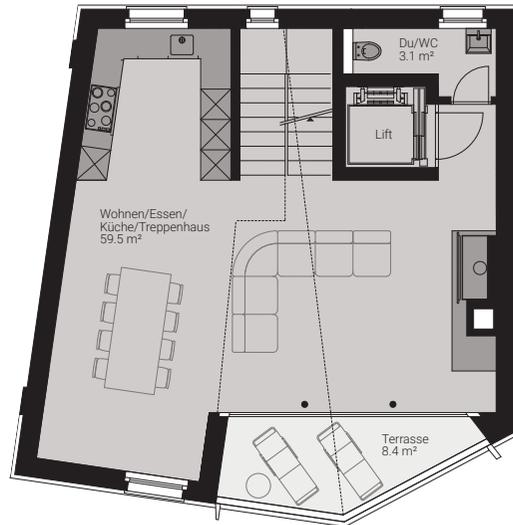

### GALERIEGESCHOSS

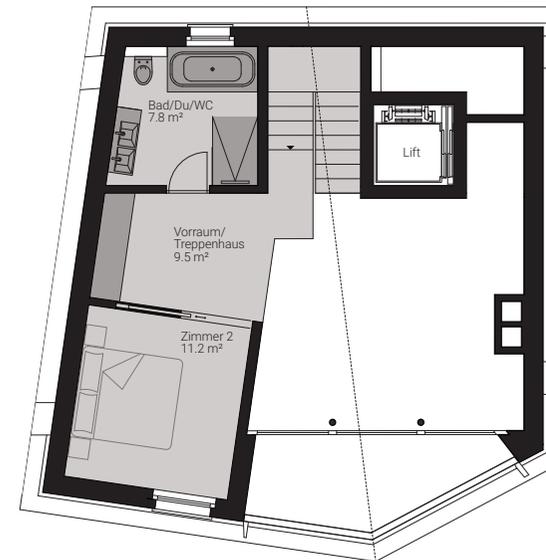

1:200 0 2 4 10 m

# HAUS C –

Variante Einfamilienhaus

## VERKAUFSFLÄCHE

ca. 349.1 m<sup>2</sup>


# CRAP ALV

EXKLUSIVITÄT IN SAMEDAN

Hausübersicht



## ERDGESCHOSS

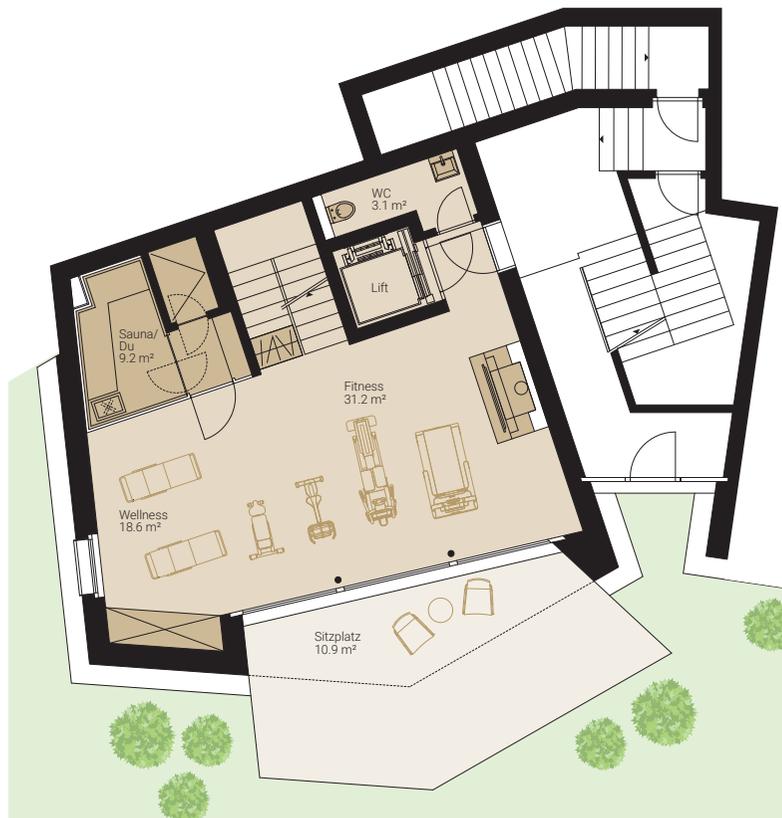

## 1. OBERGESCHOSS




1:200 0 2 4 10 m

# HAUS C –


Variante Einfamilienhaus

# CRAP ALV

EXKLUSIVITÄT IN SAMEDAN

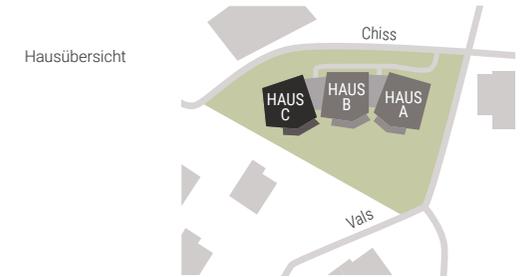

## 2. OBERGESCHOSS

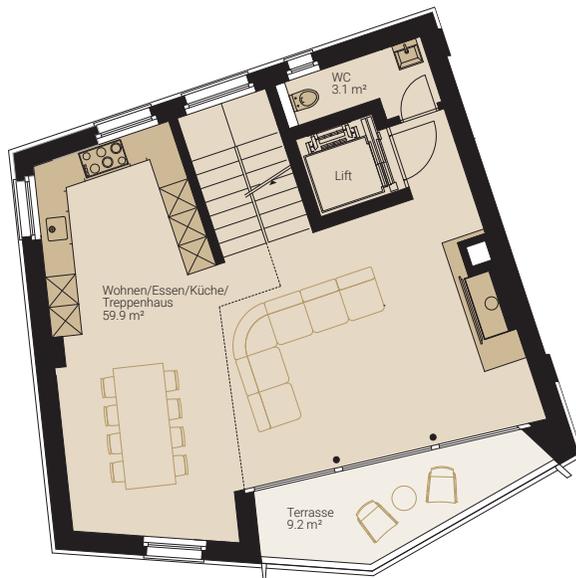

## GALERIEGESCHOSS



1:200 0 2 4 10 m

# HAUS C –

Variante Einfamilienhaus mit Einliegerwohnung

# CRAP ALV

EXKLUSIVITÄT IN SAMEDAN

Hausübersicht



## VERKAUFSFLÄCHE

ca. 349.1 m<sup>2</sup>

## ERDGESCHOSS



## 1. OBERGESCHOSS



1:200 0 2 4 10 m

Alle Angaben sind Circaangaben. Änderungen bleiben vorbehalten.

# HAUS C –

Variante Einfamilienhaus mit Einliegerwohnung


## CRAP ALV

EXKLUSIVITÄT IN SAMEDAN

Hausübersicht



### 2. OBERGESCHOSS

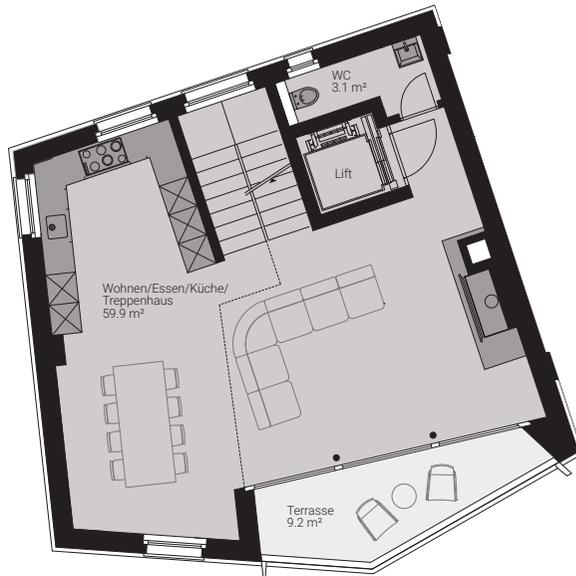

### GALERIEGESCHOSS



1:200 0 2 4 10 m


# HAUS B&C – AUTOEINSTELLHALLE UND KELLER

## UNTERGESCHOSS

# CRAP ALV

EXKLUSIVITÄT IN SAMEDAN

Hausübersicht

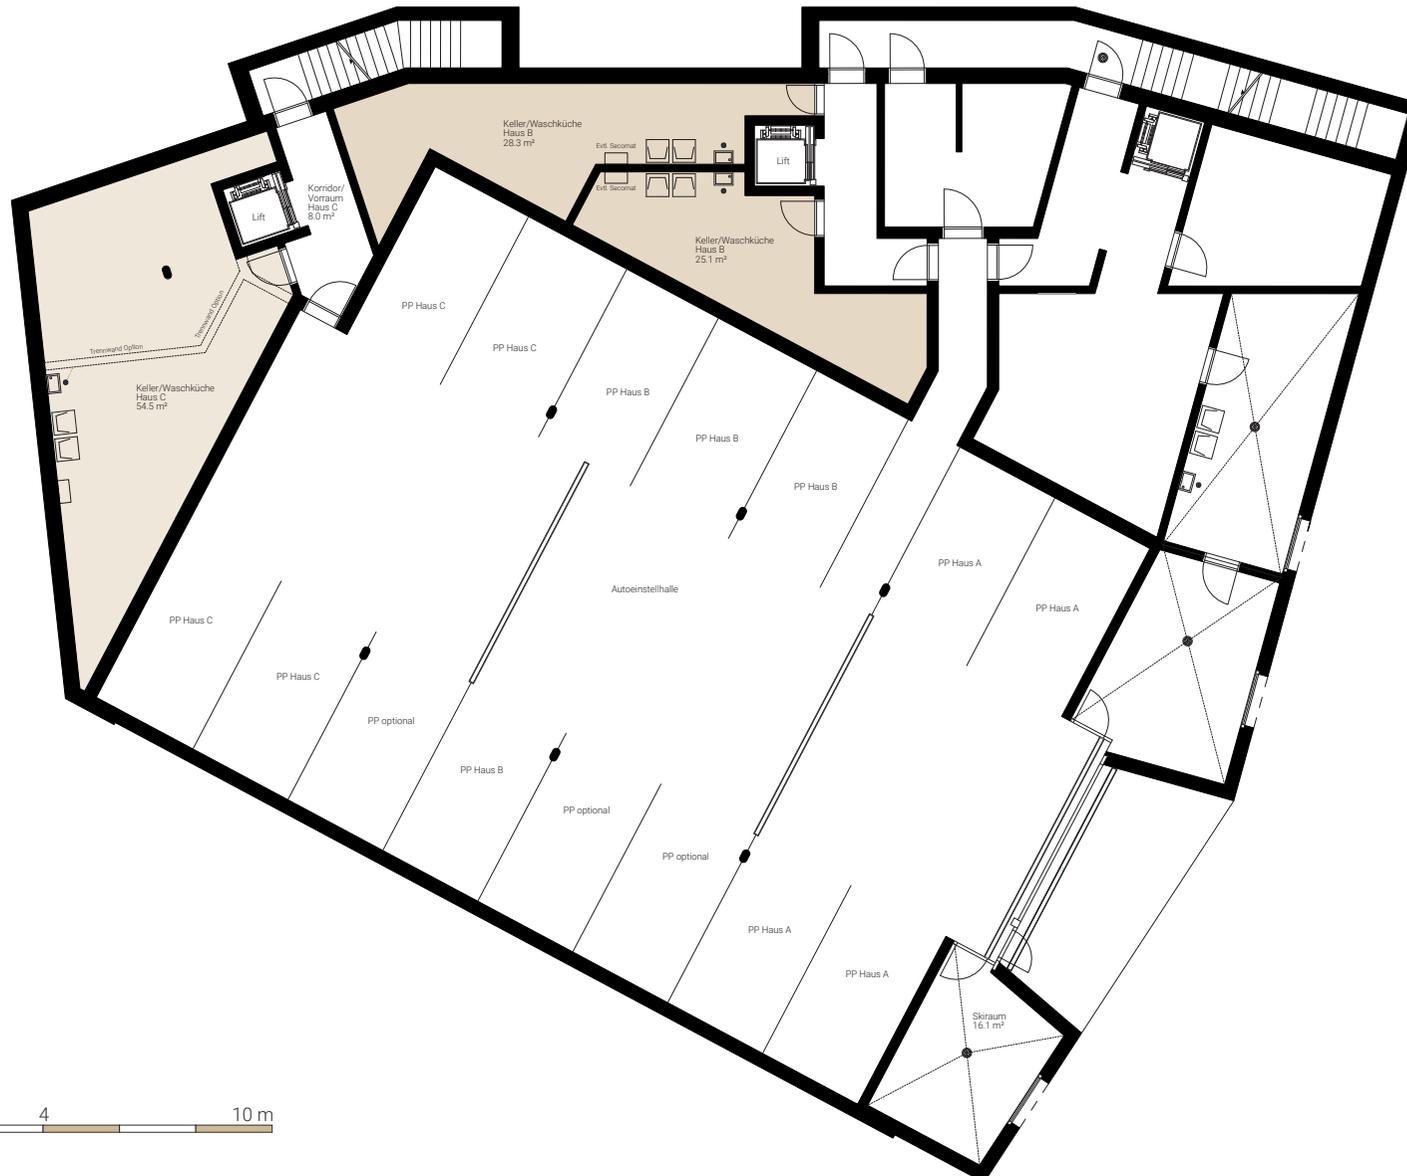

1:200 0 2 4 10 m