


WOHNUNG 8

3½ Zimmer, Attikageschoss

WOHNFLÄCHE *
111 m²

TERRASSEN
28 m² / 3 m²

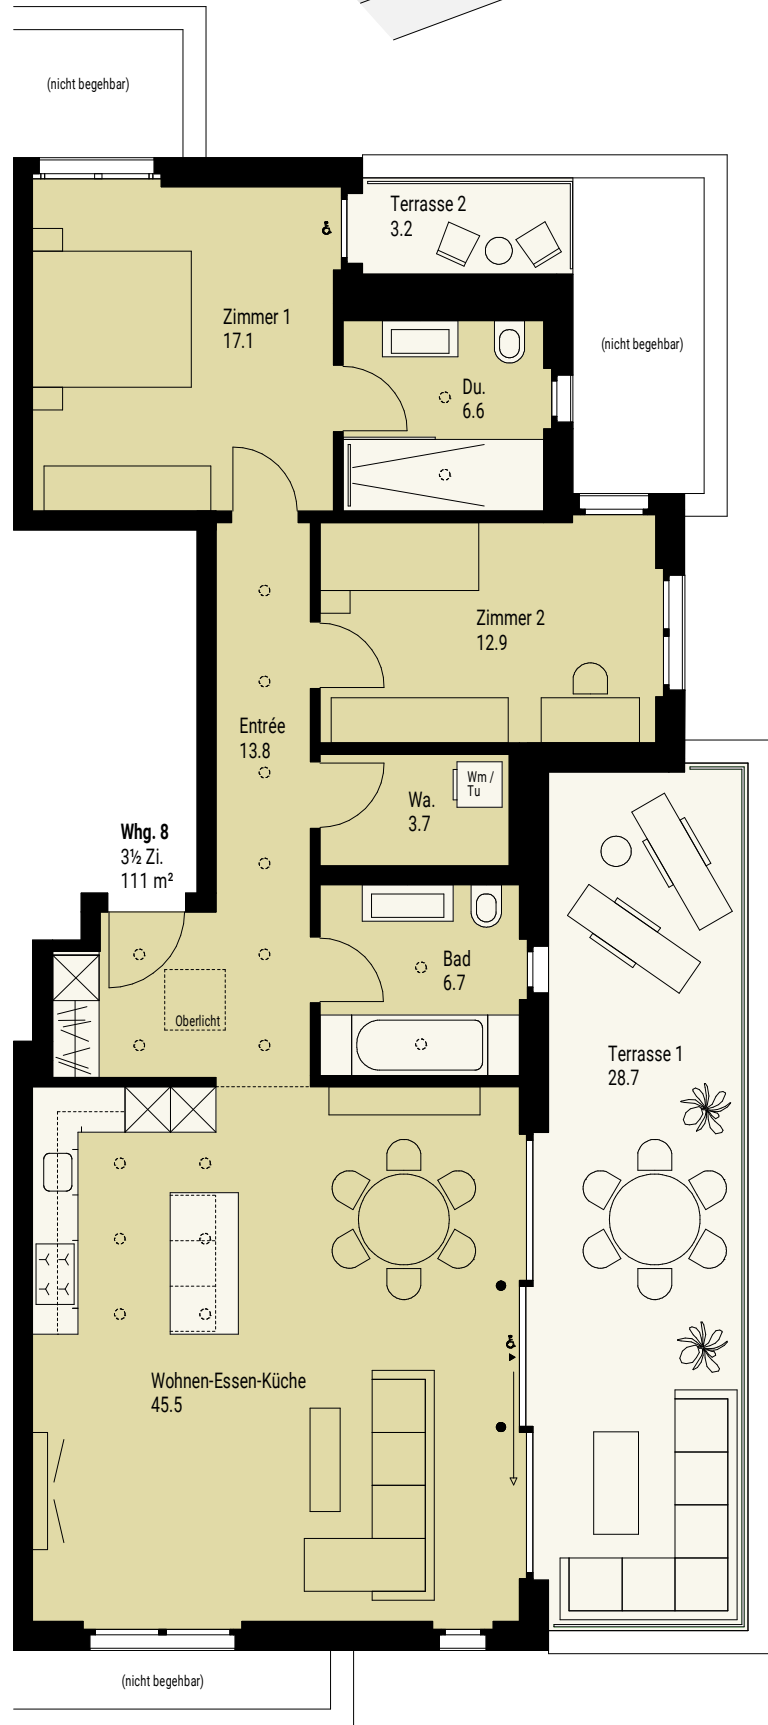

m 3

M. 1:100

* Alle Flächenangaben der Wohnungen in BWF (Bruttowohnfläche); d.h. inklusive Schächte und innere Trennwände
Dübendorf, 18.06.2024