

3 1/2 Zimmer

1./2. Obergeschoss

Wohnungsnummer

01.01

02.01

Fläche



77.2 m²

Balkon

11.3 m²

281

Limmattalstrasse
Zürich

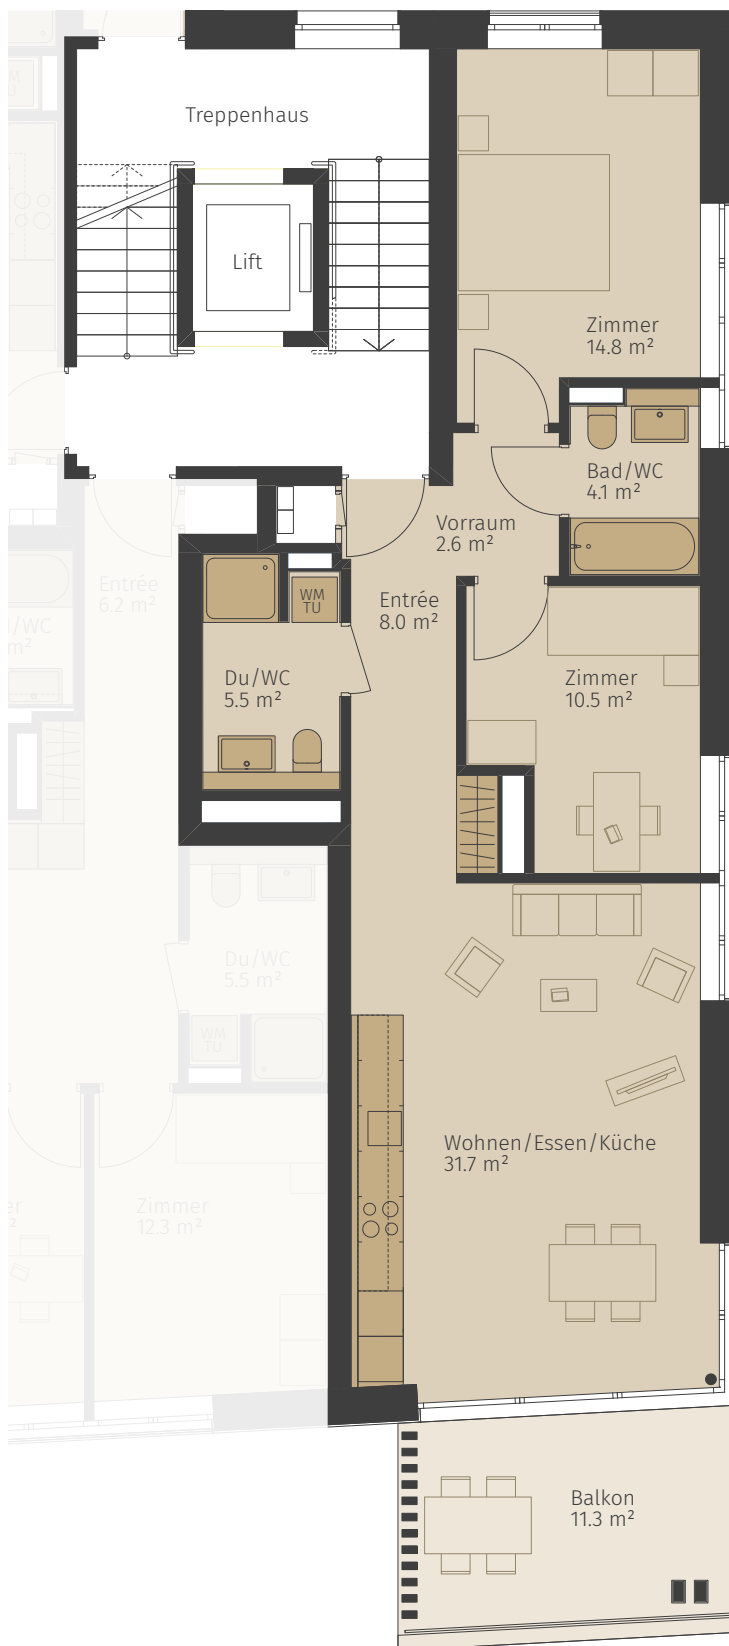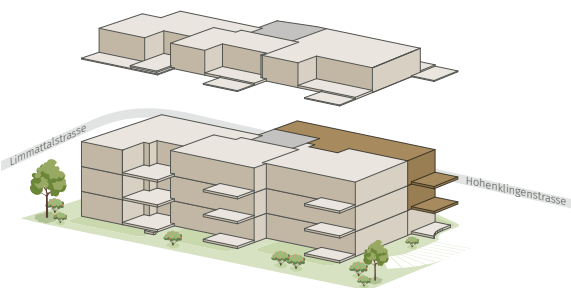

Alle Angaben sind Circaangaben. Änderungen bleiben vorbehalten.



1:100

0 1 2 5 m

www.limmattalstrasse281.ch