



Turm 2 / EG A3_100_GW01

www.maxtowers.ch


max
towers
Wohnen auf hohem Niveau

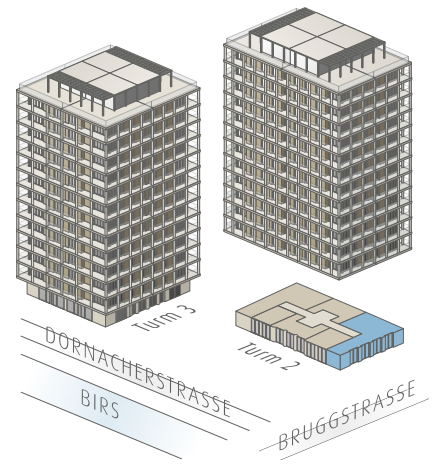

Stockwerk **Erdgeschoss**
Bruttofläche **140.4 m²**

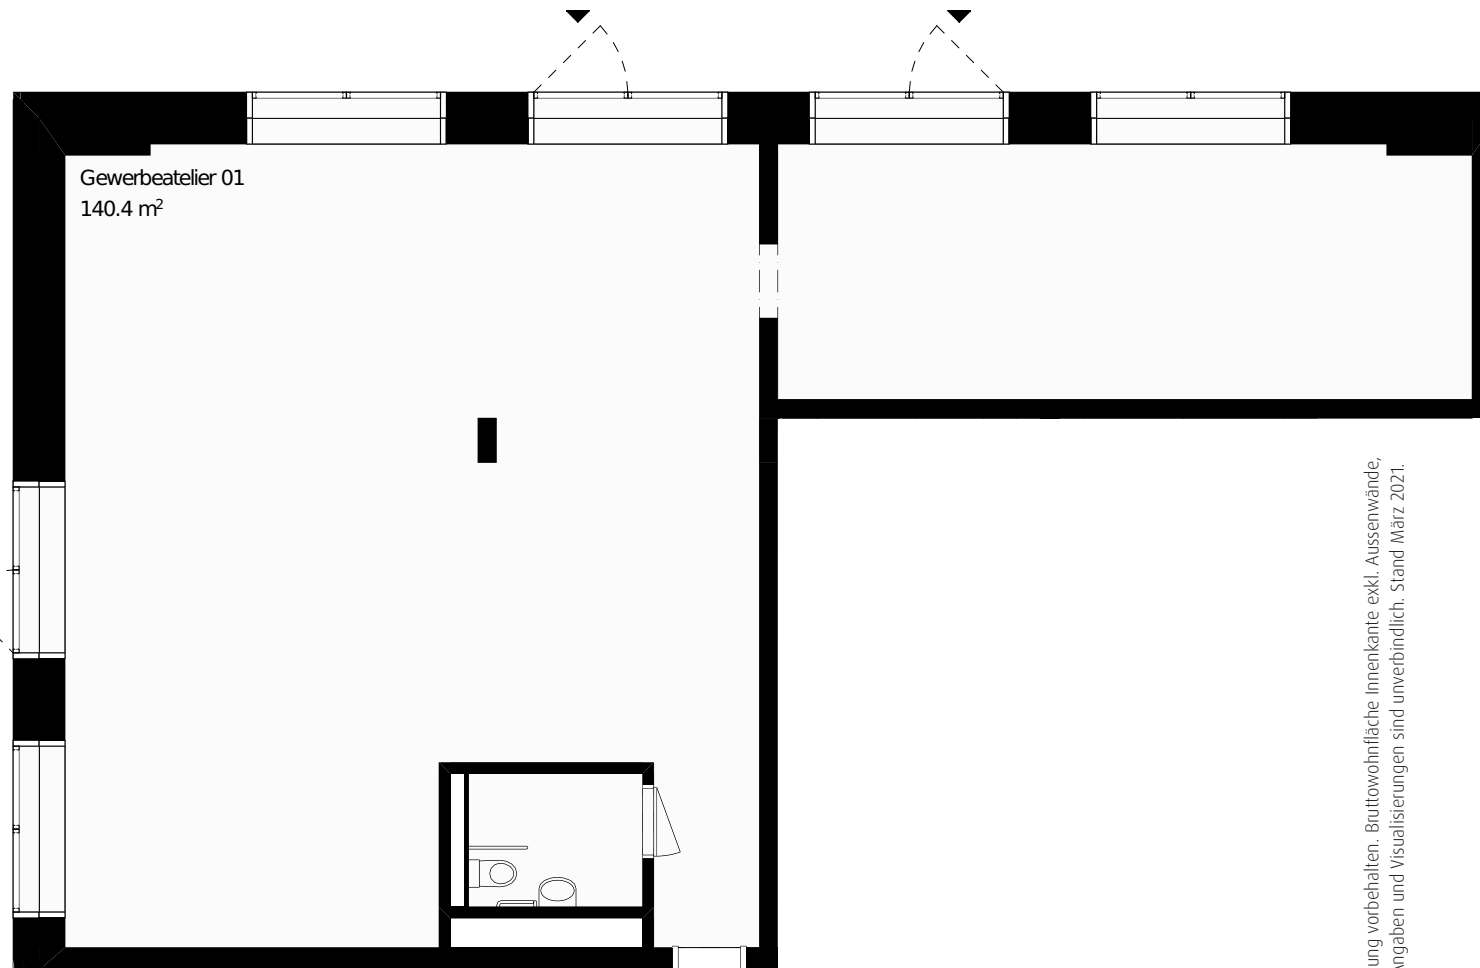

Disclaimer: Projektänderungen bleiben bis Bauvollendung vorbehalten. Bruttowohnfläche Innenkante exkl. Aussenwände, exkl. Schächte, inkl. nicht tragende Innenwände. Alle Angaben und Visualisierungen sind unverbindlich. Stand März 2021.

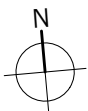

M 1:100

0 1 2 3 4 5m

Beratung und Verkauf: Intercity Vermarktung AG | +41 61 317 67 80 | info@maxtowers.ch
Intercityhaus am Aeschenplatz | St. Jakobs-Strasse 3 | 4002 Basel

Intercity
Vermarktung

