

4.5 Zimmer

Seite 1/2

ERD- UND 1. OBERGESCHOSS


WHG-NR.
 WHG 2

BRUTTOWOHNFLÄCHE
 120.3 m²

AUSSENFLÄCHE
 18.4 m²

GARTENANTEIL
 66.4 m²

KELLERFLÄCHE
 5.6 m²

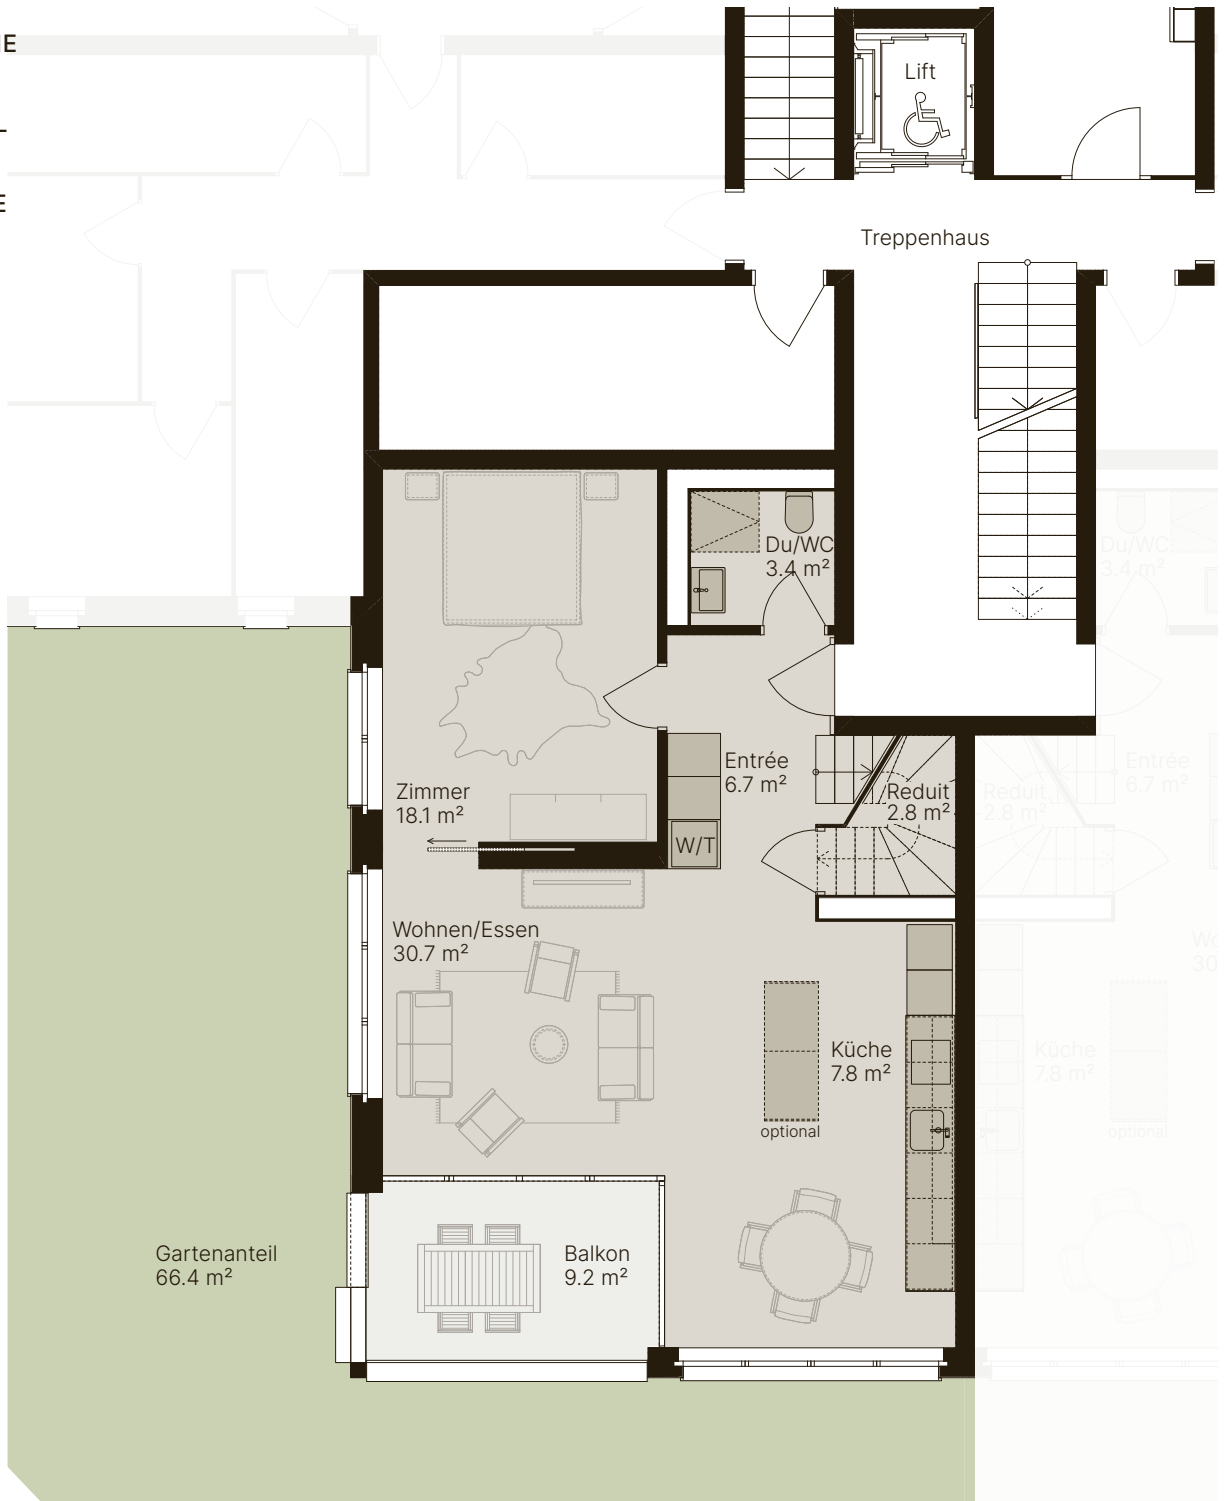

Alle Angaben sind Circaangaben. Änderungen bleiben vorbehalten.




1:100 0 1 2 5 m

www.stallikonerstrasse58.ch

4.5 Zimmer

Seite 2/2

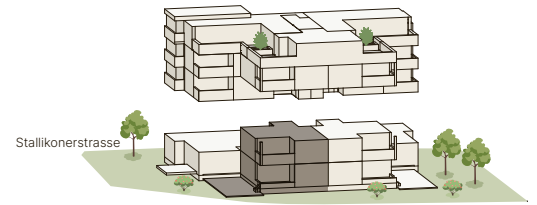

ERD- UND 1. OBERGESCHOSS


WHG-NR.
WHG 2

BRUTTOWOHNFLÄCHE
120.3 m²

AUSSENFLÄCHE
18.4 m²

GARTENANTEIL
66.4 m²

KELLERFLÄCHE
5.6 m²

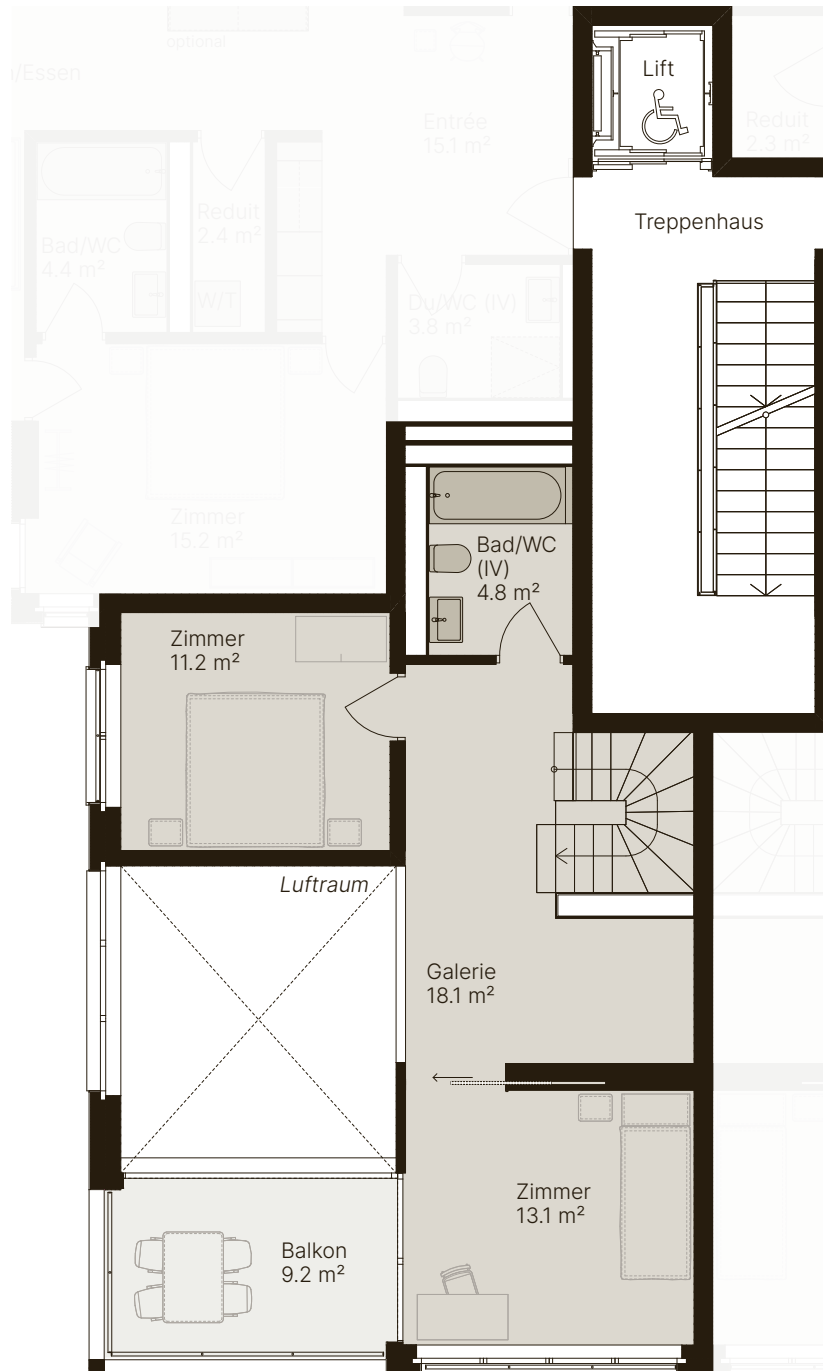

Alle Angaben sind Circaangaben. Änderungen bleiben vorbehalten.



1:100 0 1 2 5 m

www.stallikonerstrasse58.ch



Beratung

Ginesta Immobilien AG / Dreikönigstrasse 34 / 8002 Zürich / T +41 44 910 77 33 / verkauf@ginesta.ch / www.ginesta.ch