


Galgenfeldweg 18, 3006 Bern

BÜRO- UND GEWERBERÄUME

2. OBERGESCHOSS

 Total vermietbare Fläche
ca. 349.5 m²

Lift 1 Personenlift Lift 2 Warenlift

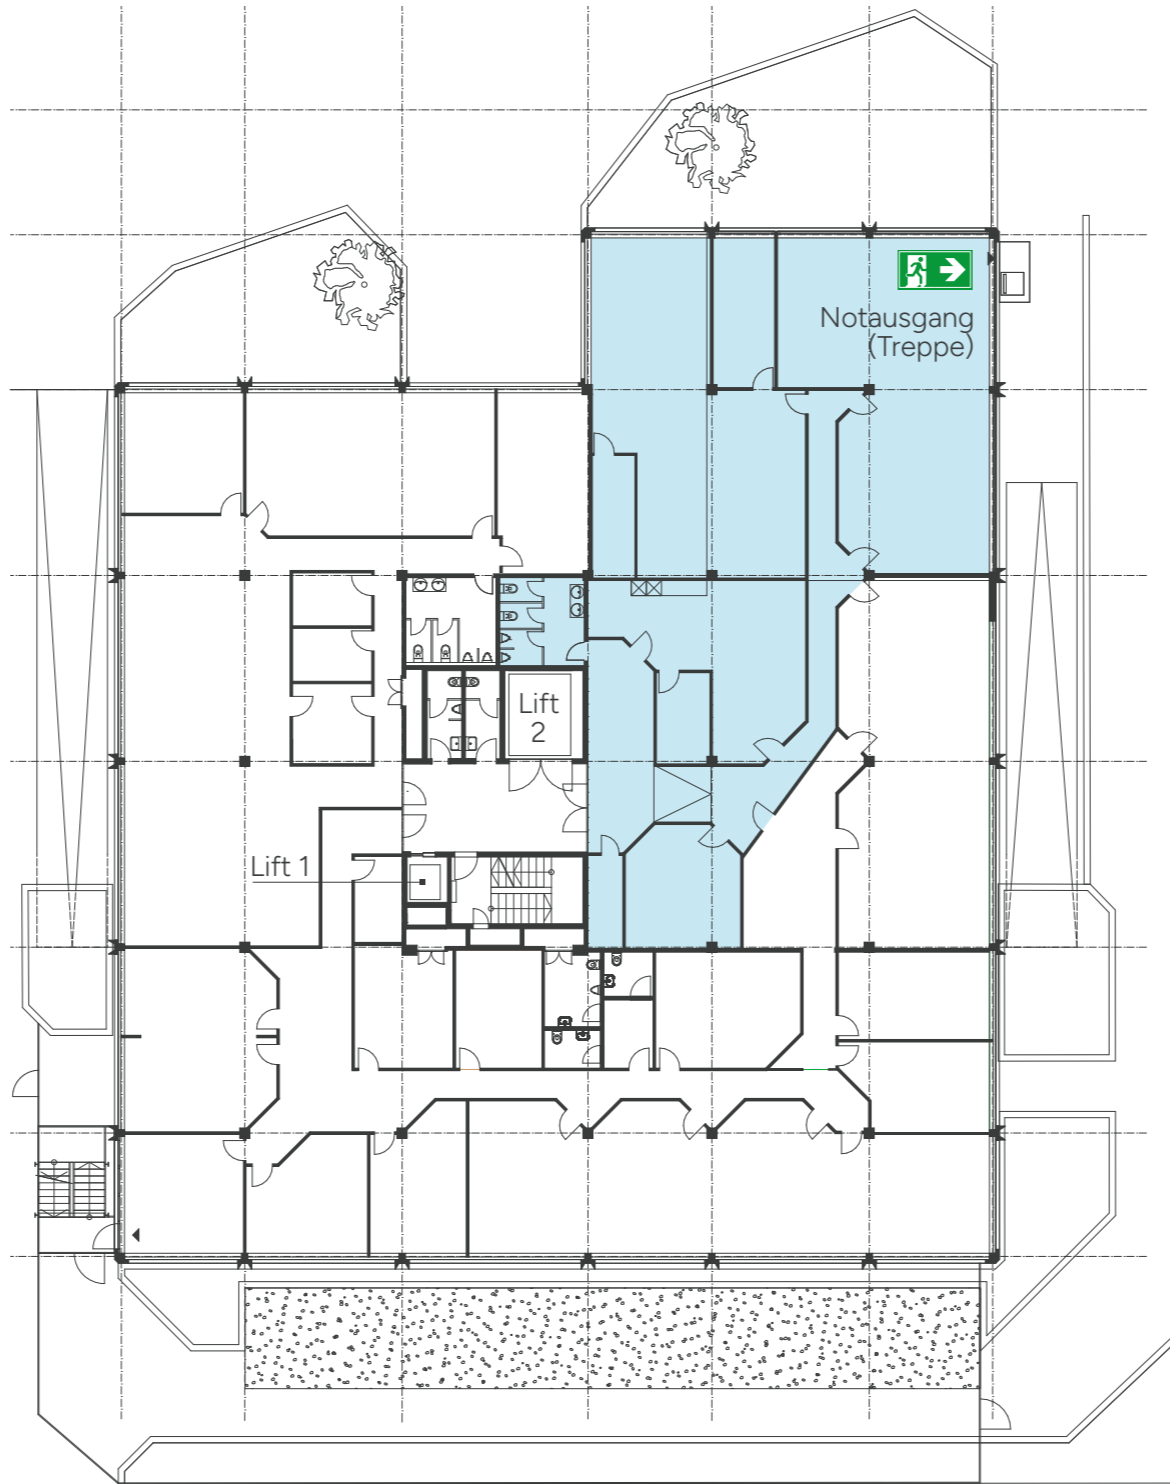

Hausübersicht



1:300 0 3 6 15 m

Bei unskaliertem Ausdruck auf DIN A3

BERATUNG & VERMIETUNG



www.big-bern.ch

Team Geschäftsimmobilien | nedzad.avdic@dr-meyer.ch | T 031 996 42 59

Alle Angaben sind Circaangaben. Änderungen bleiben vorbehalten.