


Datum: 06.09.24

Masstab: 1:100 0 200 400

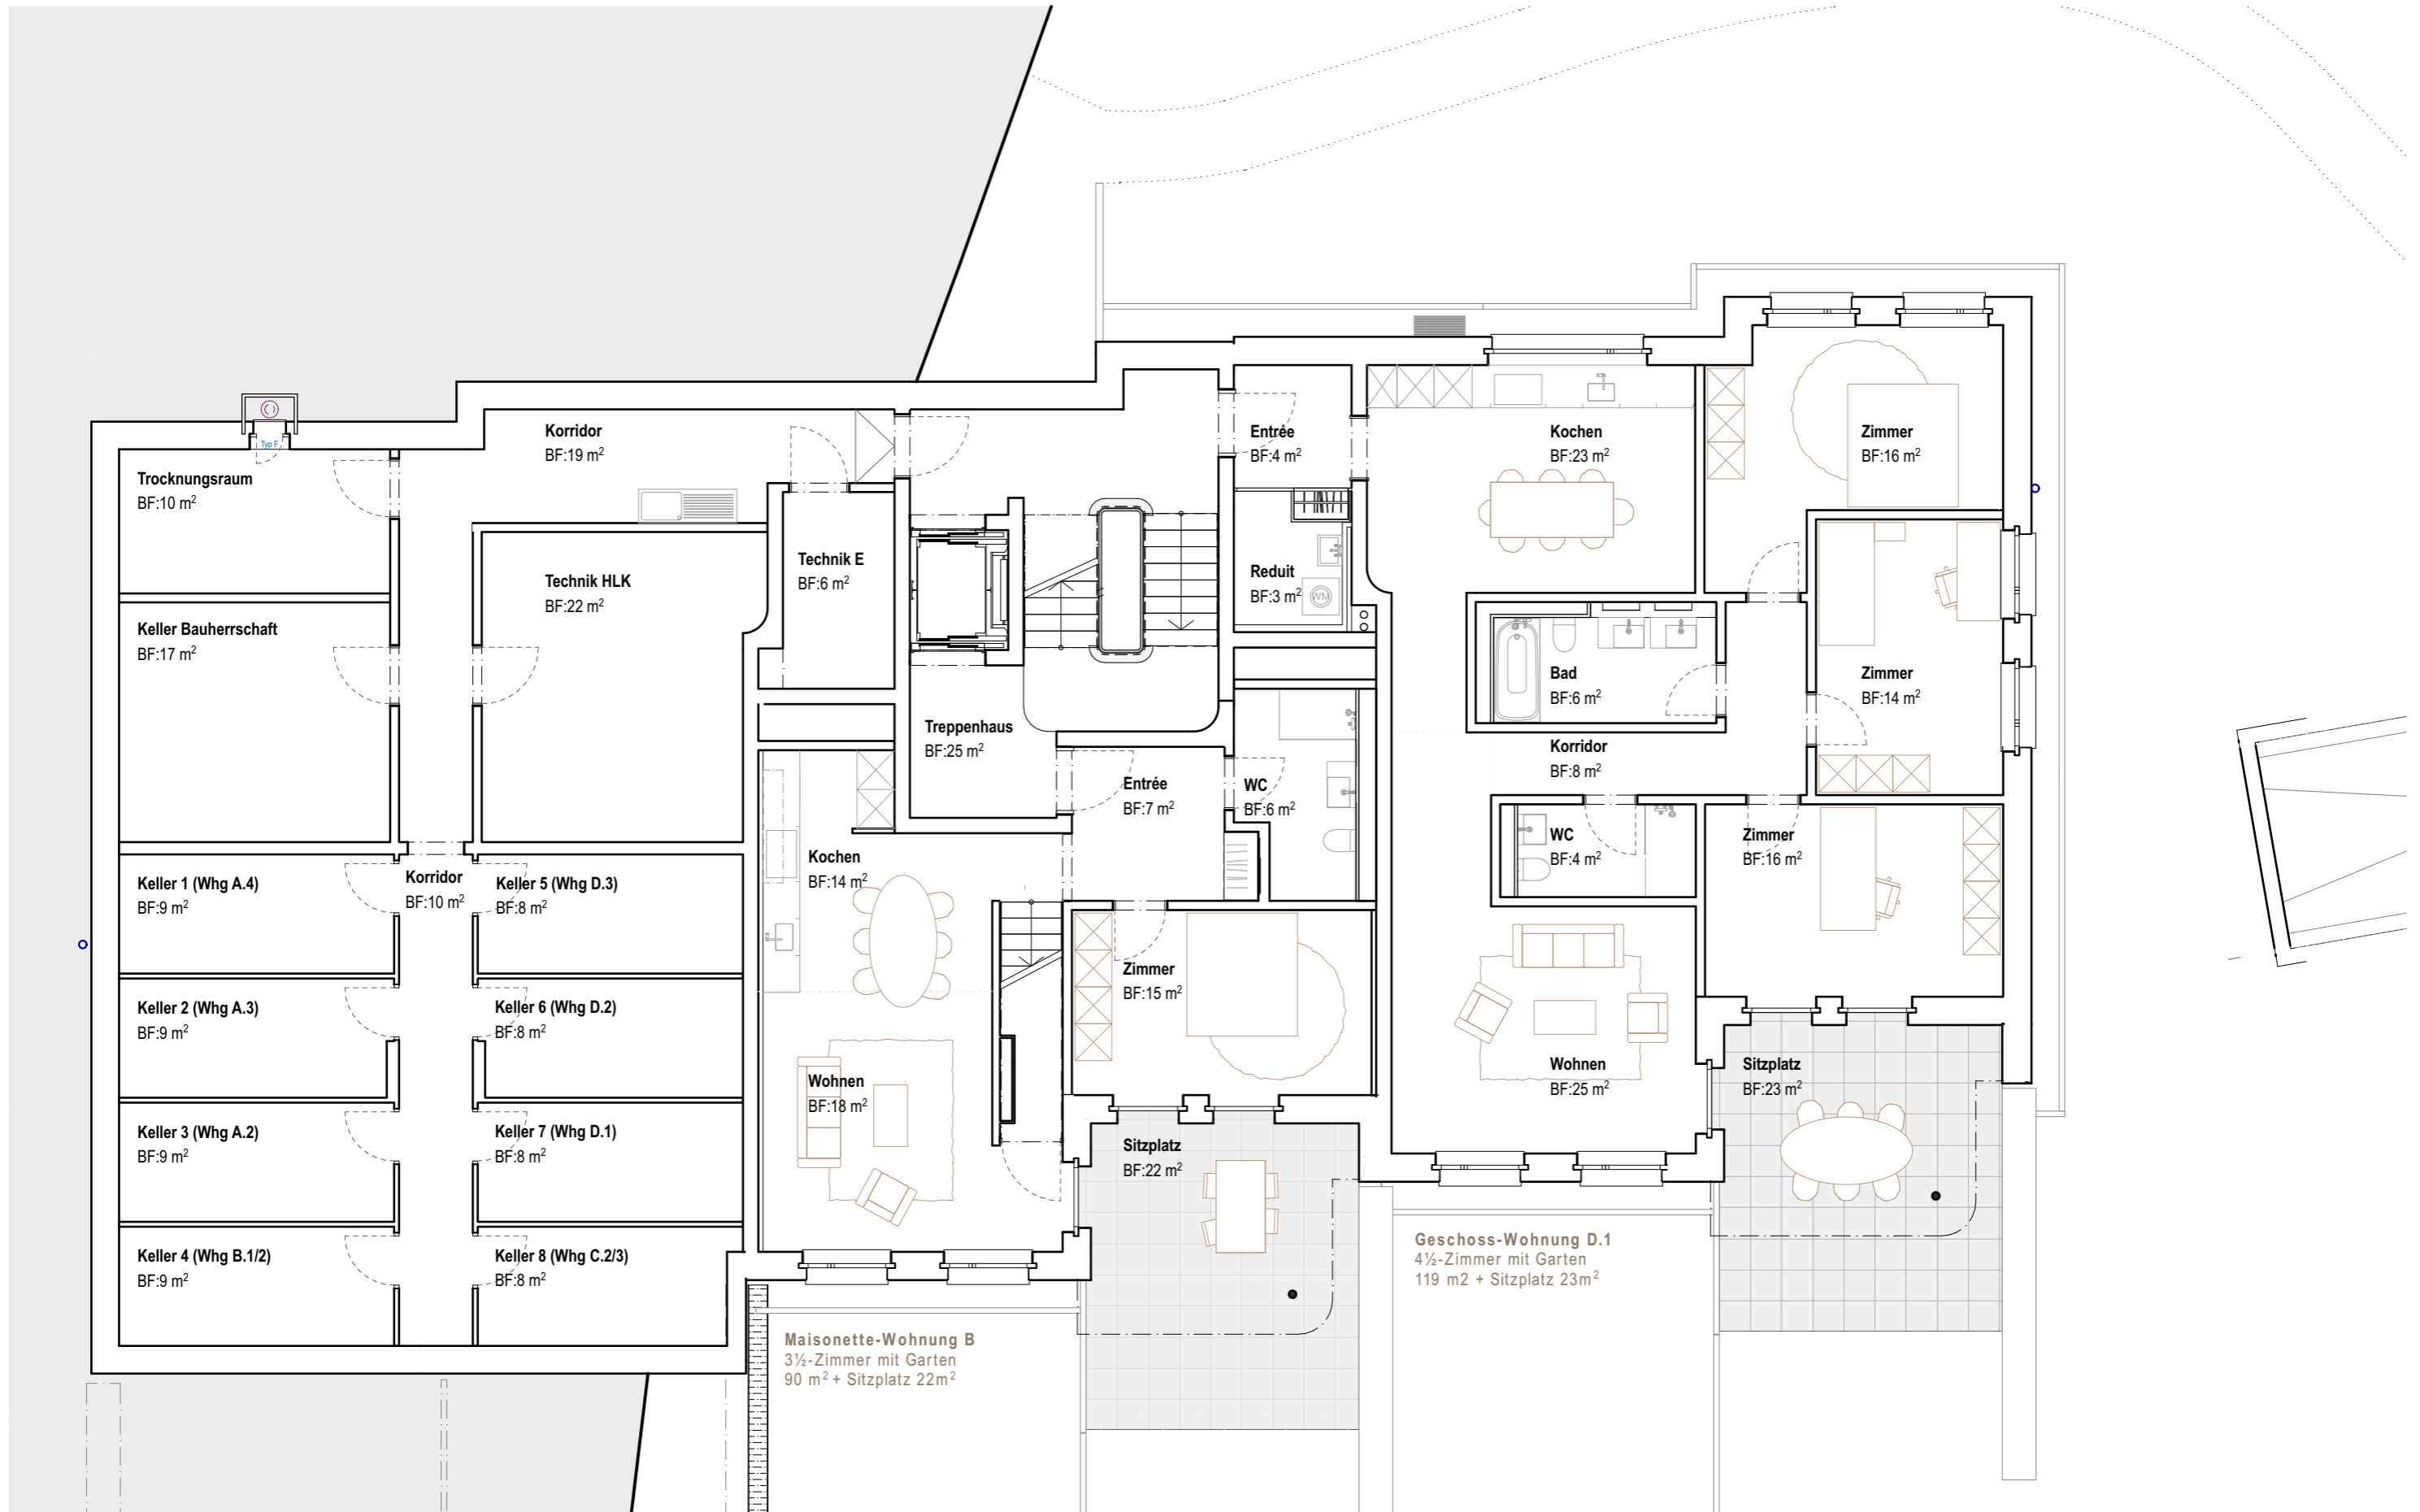


Datum: 06.09.24

Masstab: 1:100 0 200 400

# Gartengeschoß

MFH Wegacher 13, Brütten

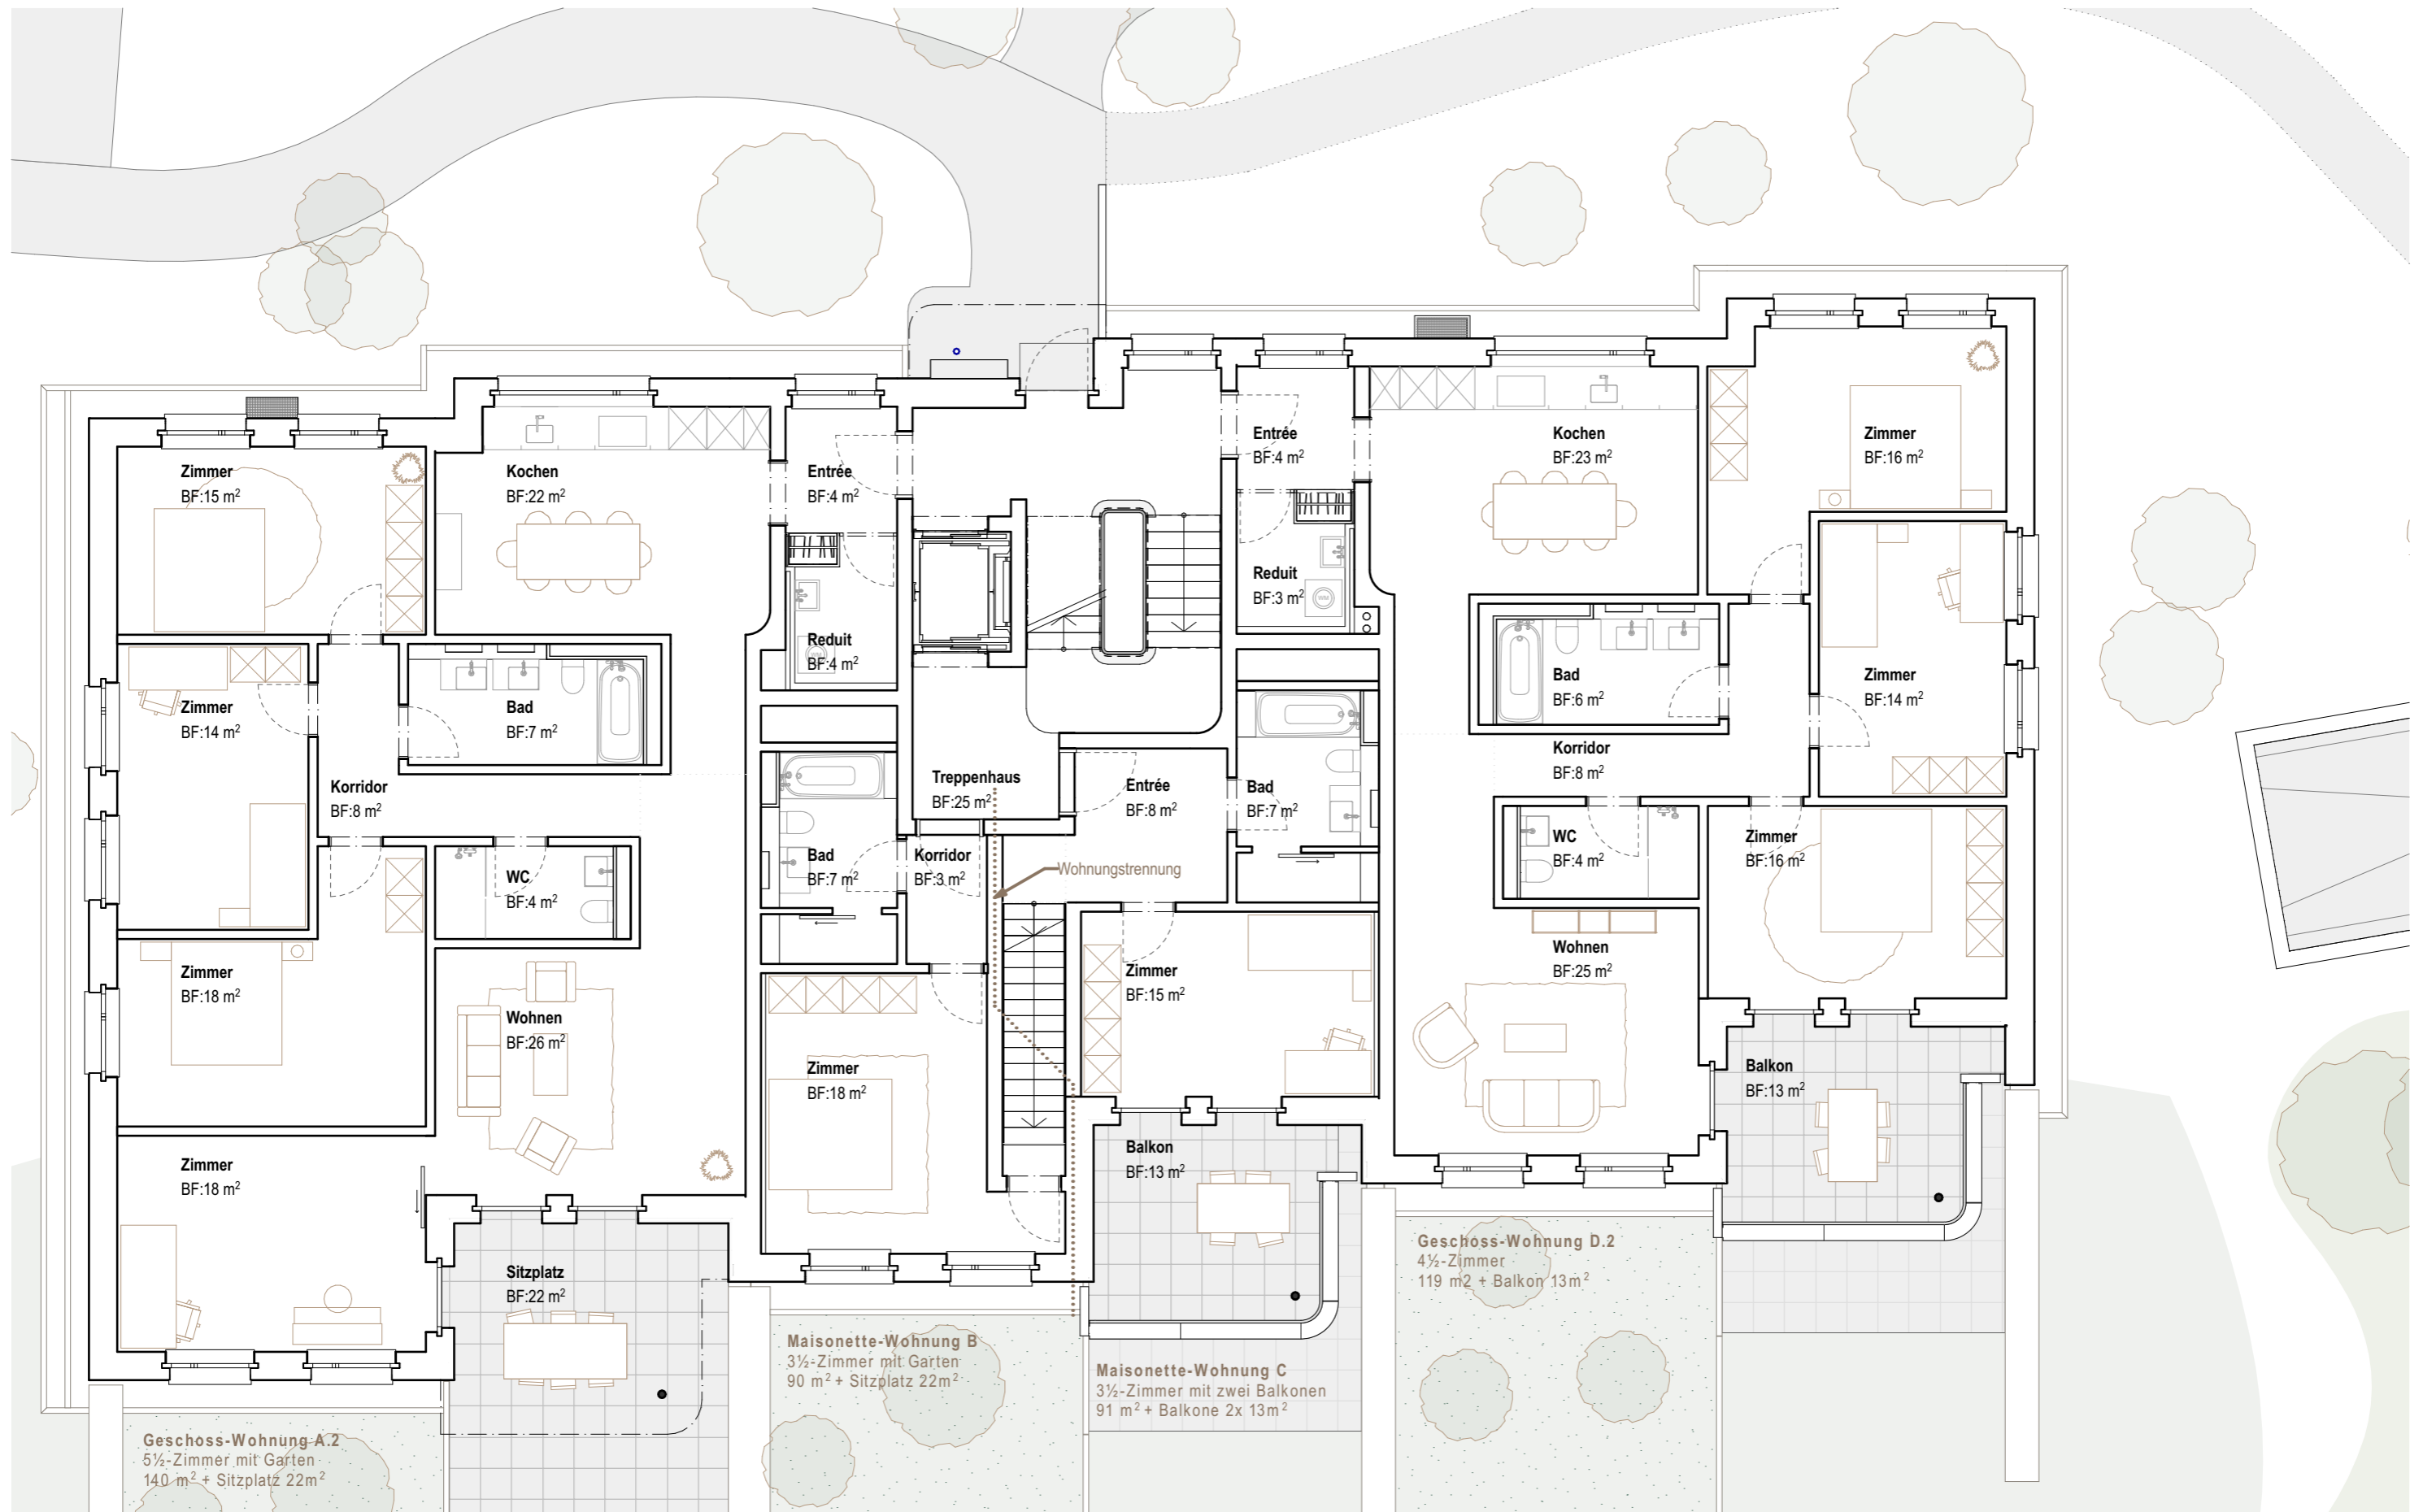


Datum: 06.09.24

Masstab: 1:100 0 200 400

# Eingangsgeschoss

MFH Wegacher 13, Brütten

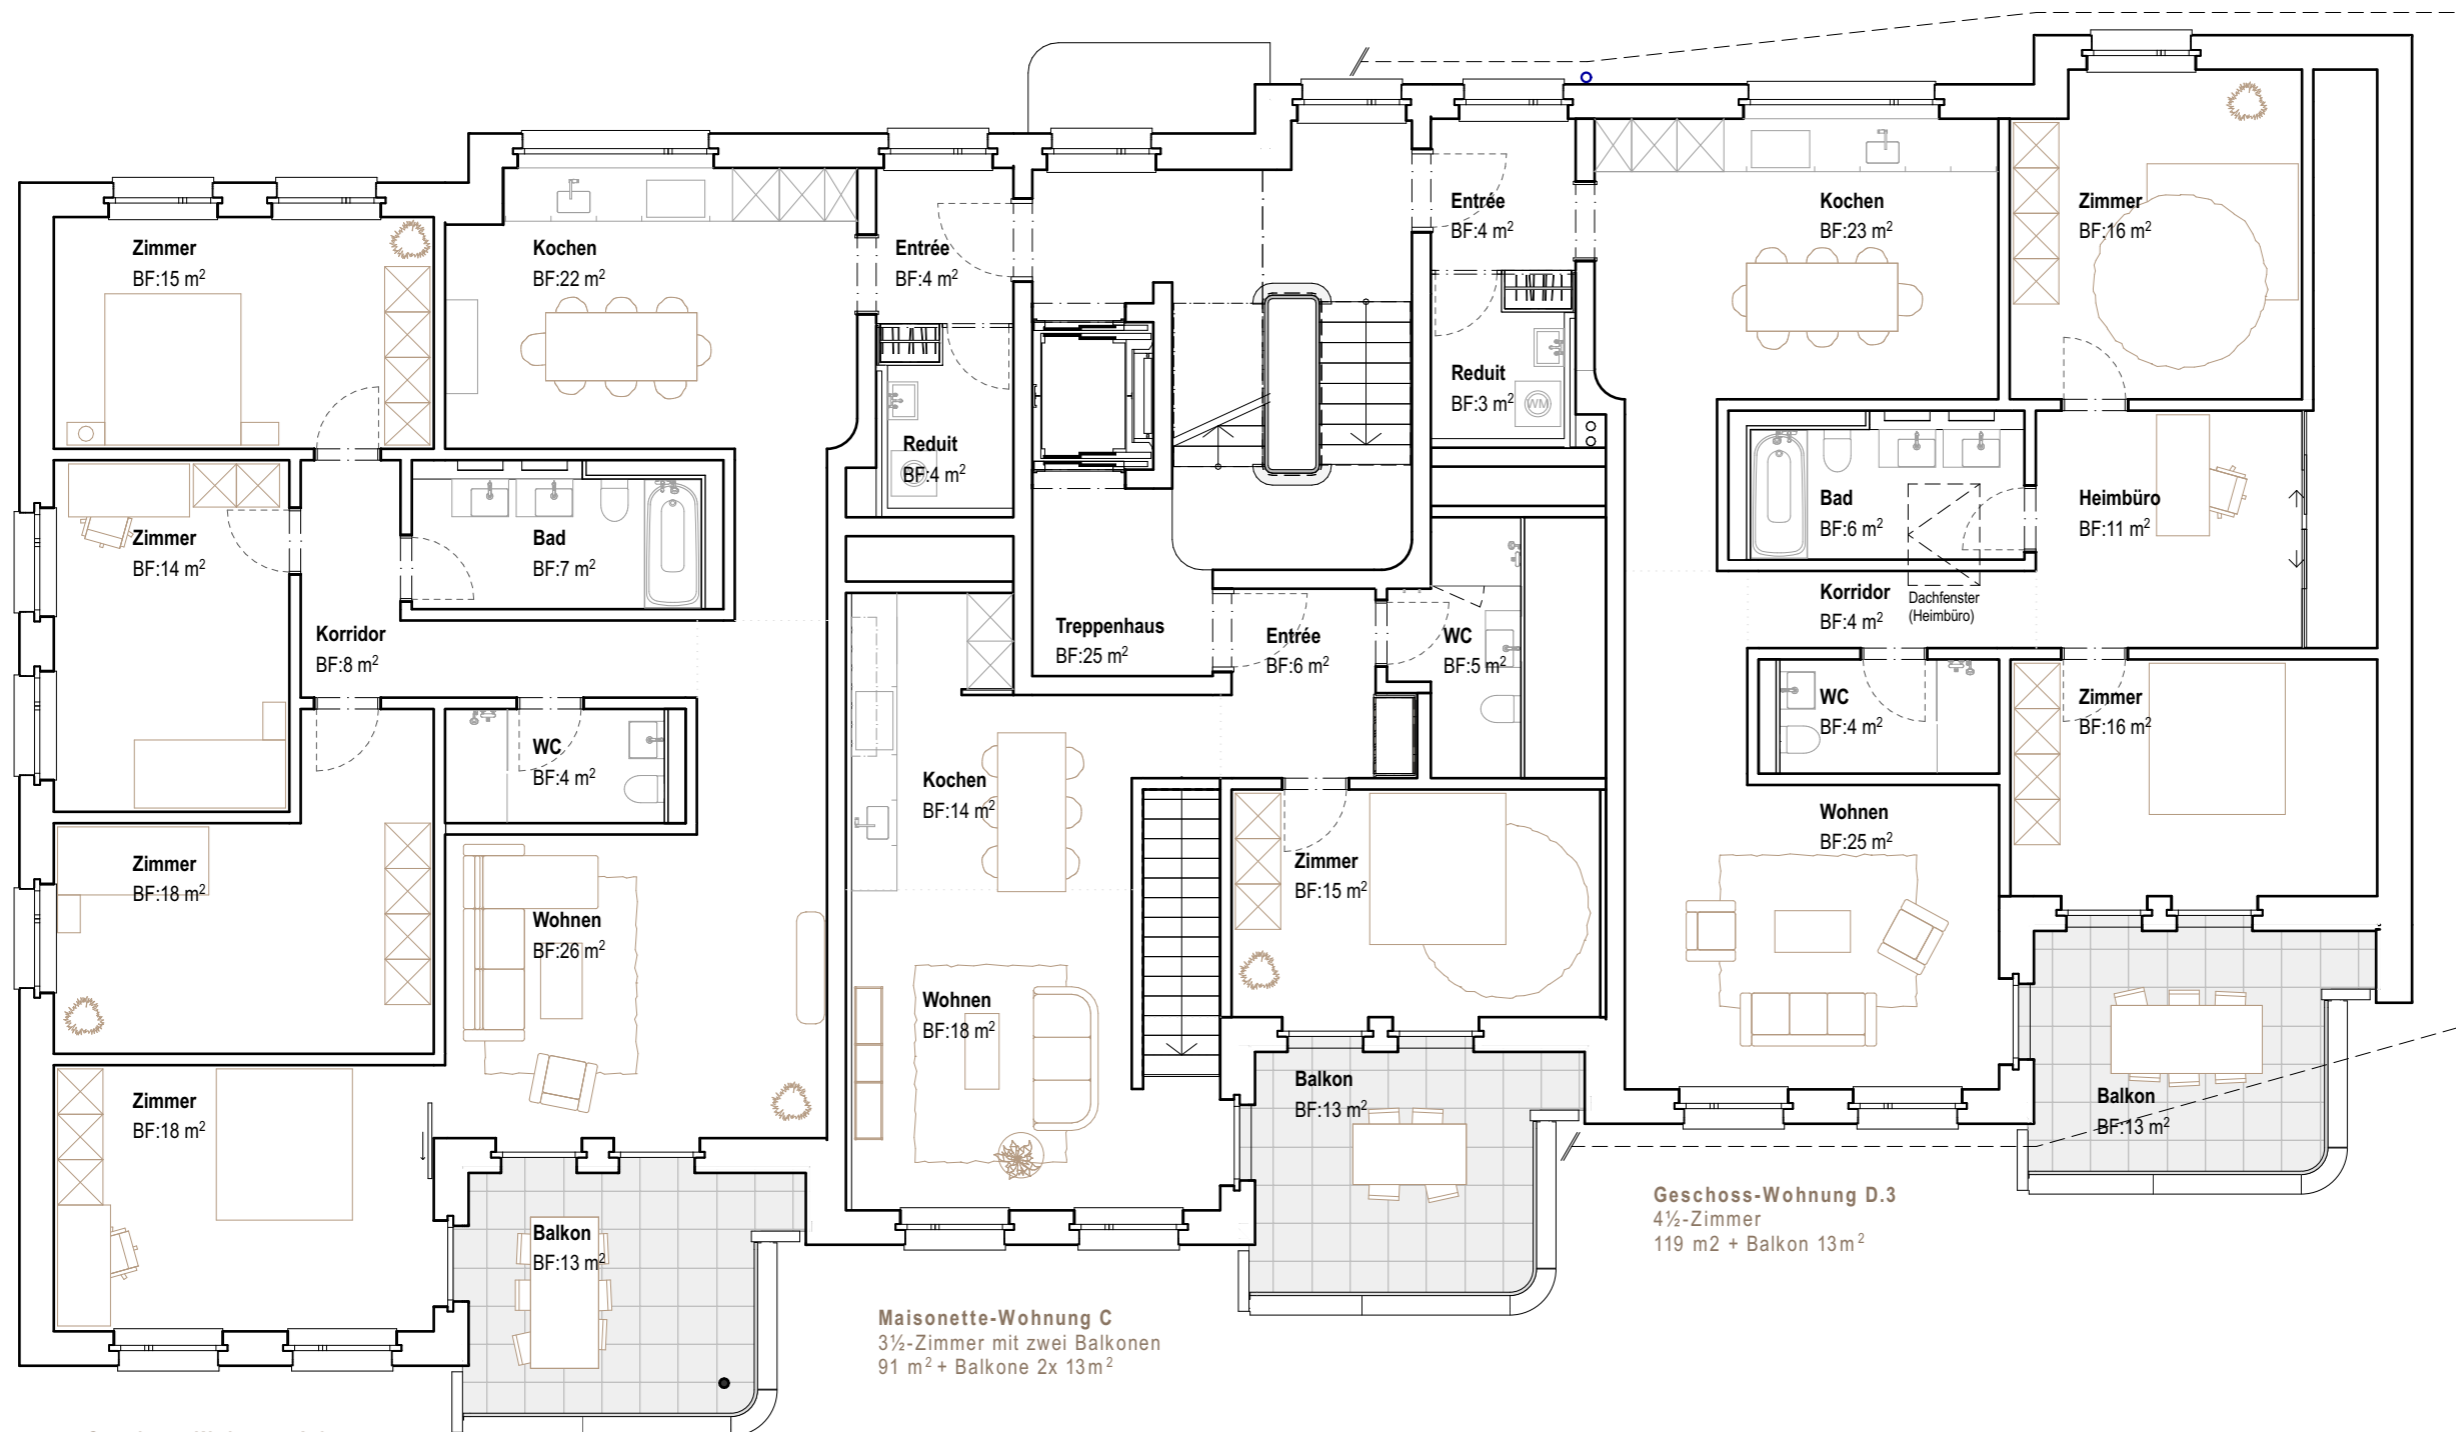


**Geschoss-Wohnung A.3**  
 5½-Zimmer  
 140 m<sup>2</sup> + Balkon 13m<sup>2</sup>

**Maisonette-Wohnung C**  
 3½-Zimmer mit zwei Balkonen  
 91 m<sup>2</sup> + Balkone 2x 13m<sup>2</sup>

**Geschoss-Wohnung D.3**  
 4½-Zimmer  
 119 m<sup>2</sup> + Balkon 13m<sup>2</sup>

Datum: 06.09.24

Massstab: 1:100 0 200 400

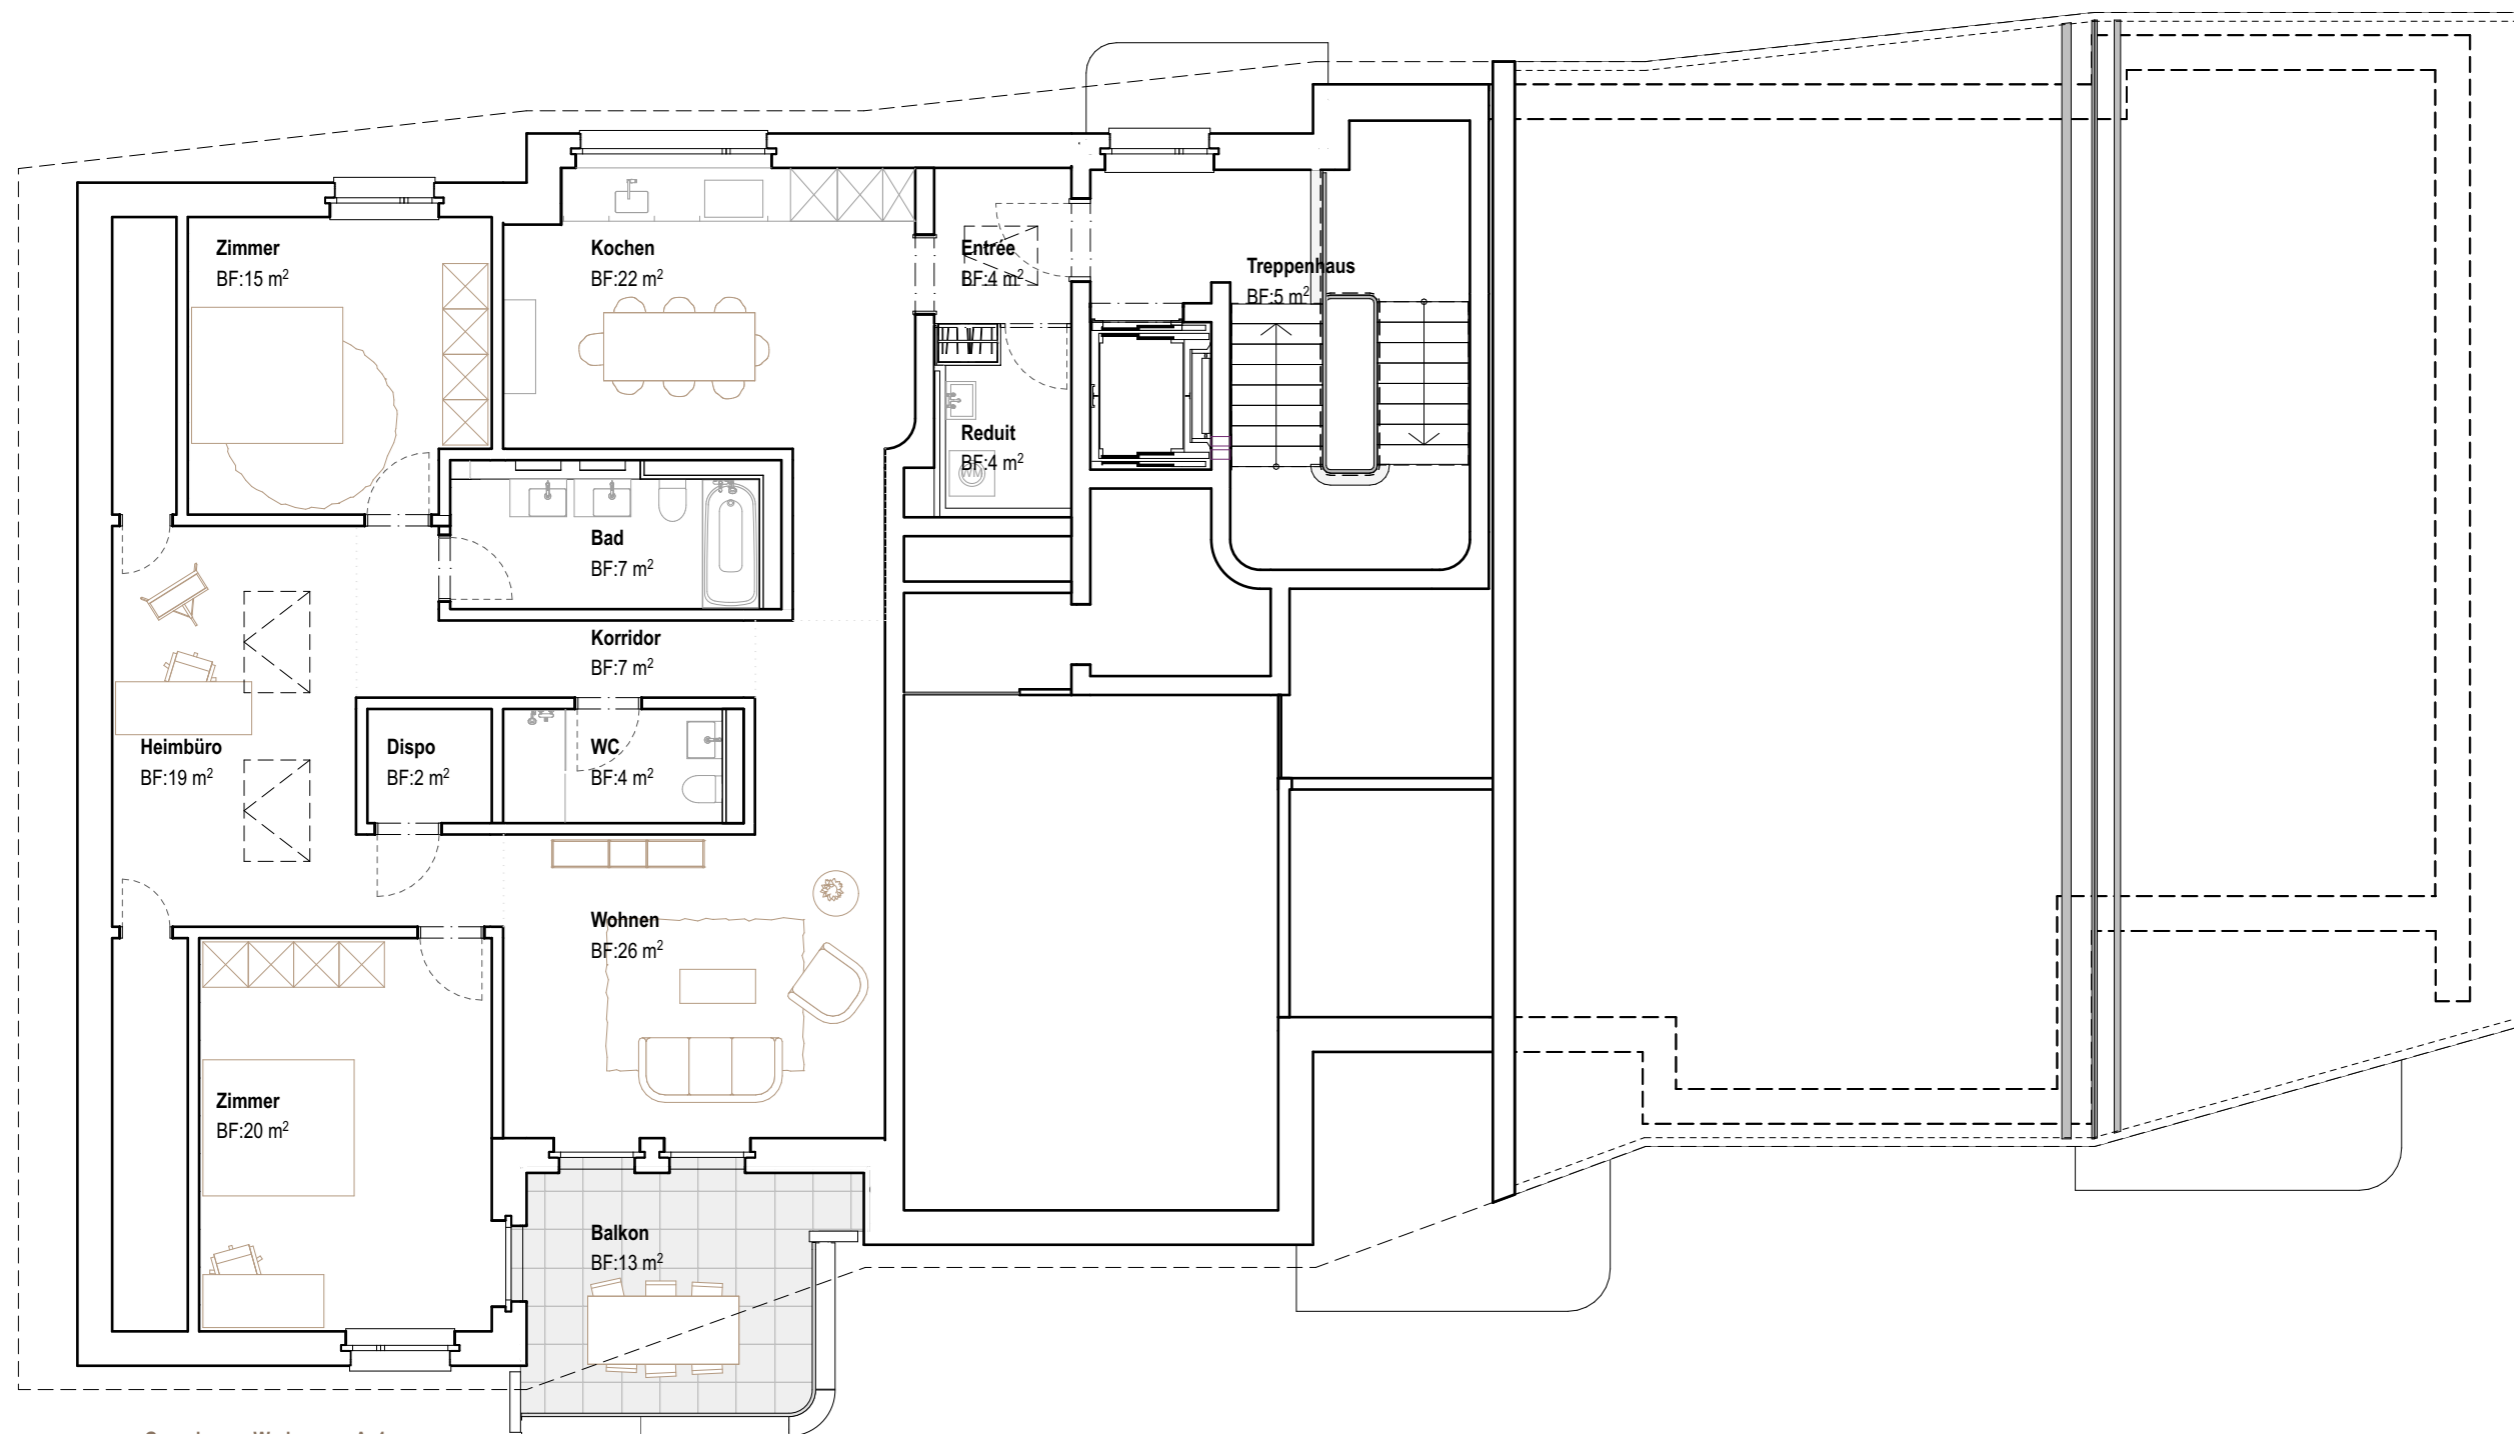

**Geschoss-Wohnung A.4**  
 4½-Zimmer  
 140 m<sup>2</sup> + Balkon 13m<sup>2</sup>

Datum: 06.09.24

Massstab: 1:100 0 200 400