



WOHNUNG 1

EINGANGSGESCHOSS
1 ½-ZIMMER STUDIO

Wohnfläche ca. 47m²
Terrasse ca. 19m²
Keller ca. 9m²

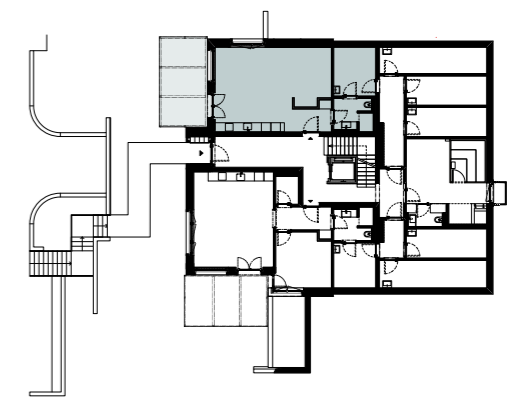

Masstab ca. 1:100
1m

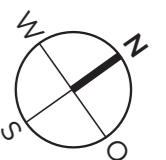





WOHNUNG 2

EINGANGSGESCHOSS
2 ½-ZIMMER GARTENWOHNUNG

Wohnfläche	ca. 60 m ²
Terrasse	ca. 19 m ²
Keller	ca. 8 m ²

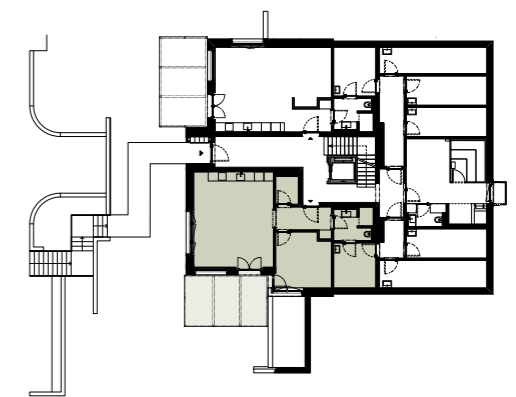

Masstab ca. 1:100
1m

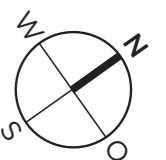



WOHNUNG 3


ERDGESCHOSS

3 ½-ZIMMER GARTENWOHNUNG

Wohnfläche ca. 108 m²
Balkon/Terrasse ca. 33 m²
Keller ca. 10 m²



Masstab ca. 1:100
1m

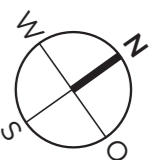



WOHNUNG 4


ERDGESCHOSS

4 ½-ZIMMER GARTENWOHNUNG

Wohnfläche ca. 121 m²
Balkon/Terrasse ca. 27 m²
Keller ca. 10 m²



Masstab ca. 1:100
1m

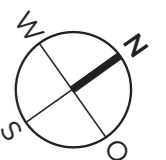



WOHNUNG 5

OBERSGESCHOSS

3 ½-ZIMMER ETAGENWOHNUNG

Wohnfläche ca. 109 m²
Balkone ca. 32 m²
Keller ca. 10 m²



Masstab ca. 1:100
1m





WOHNUNG 6

OBERGESCHOSS

4 ½-ZIMMER ETAGENWOHNUNG

Wohnfläche ca. 121 m²
Balkone ca. 27 m²
Keller ca. 12 m²



Masstab ca. 1:100
1m







KELLER

EINGANGSGESCHOSS

Massstab ca. 1:100
1m

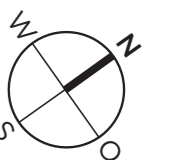

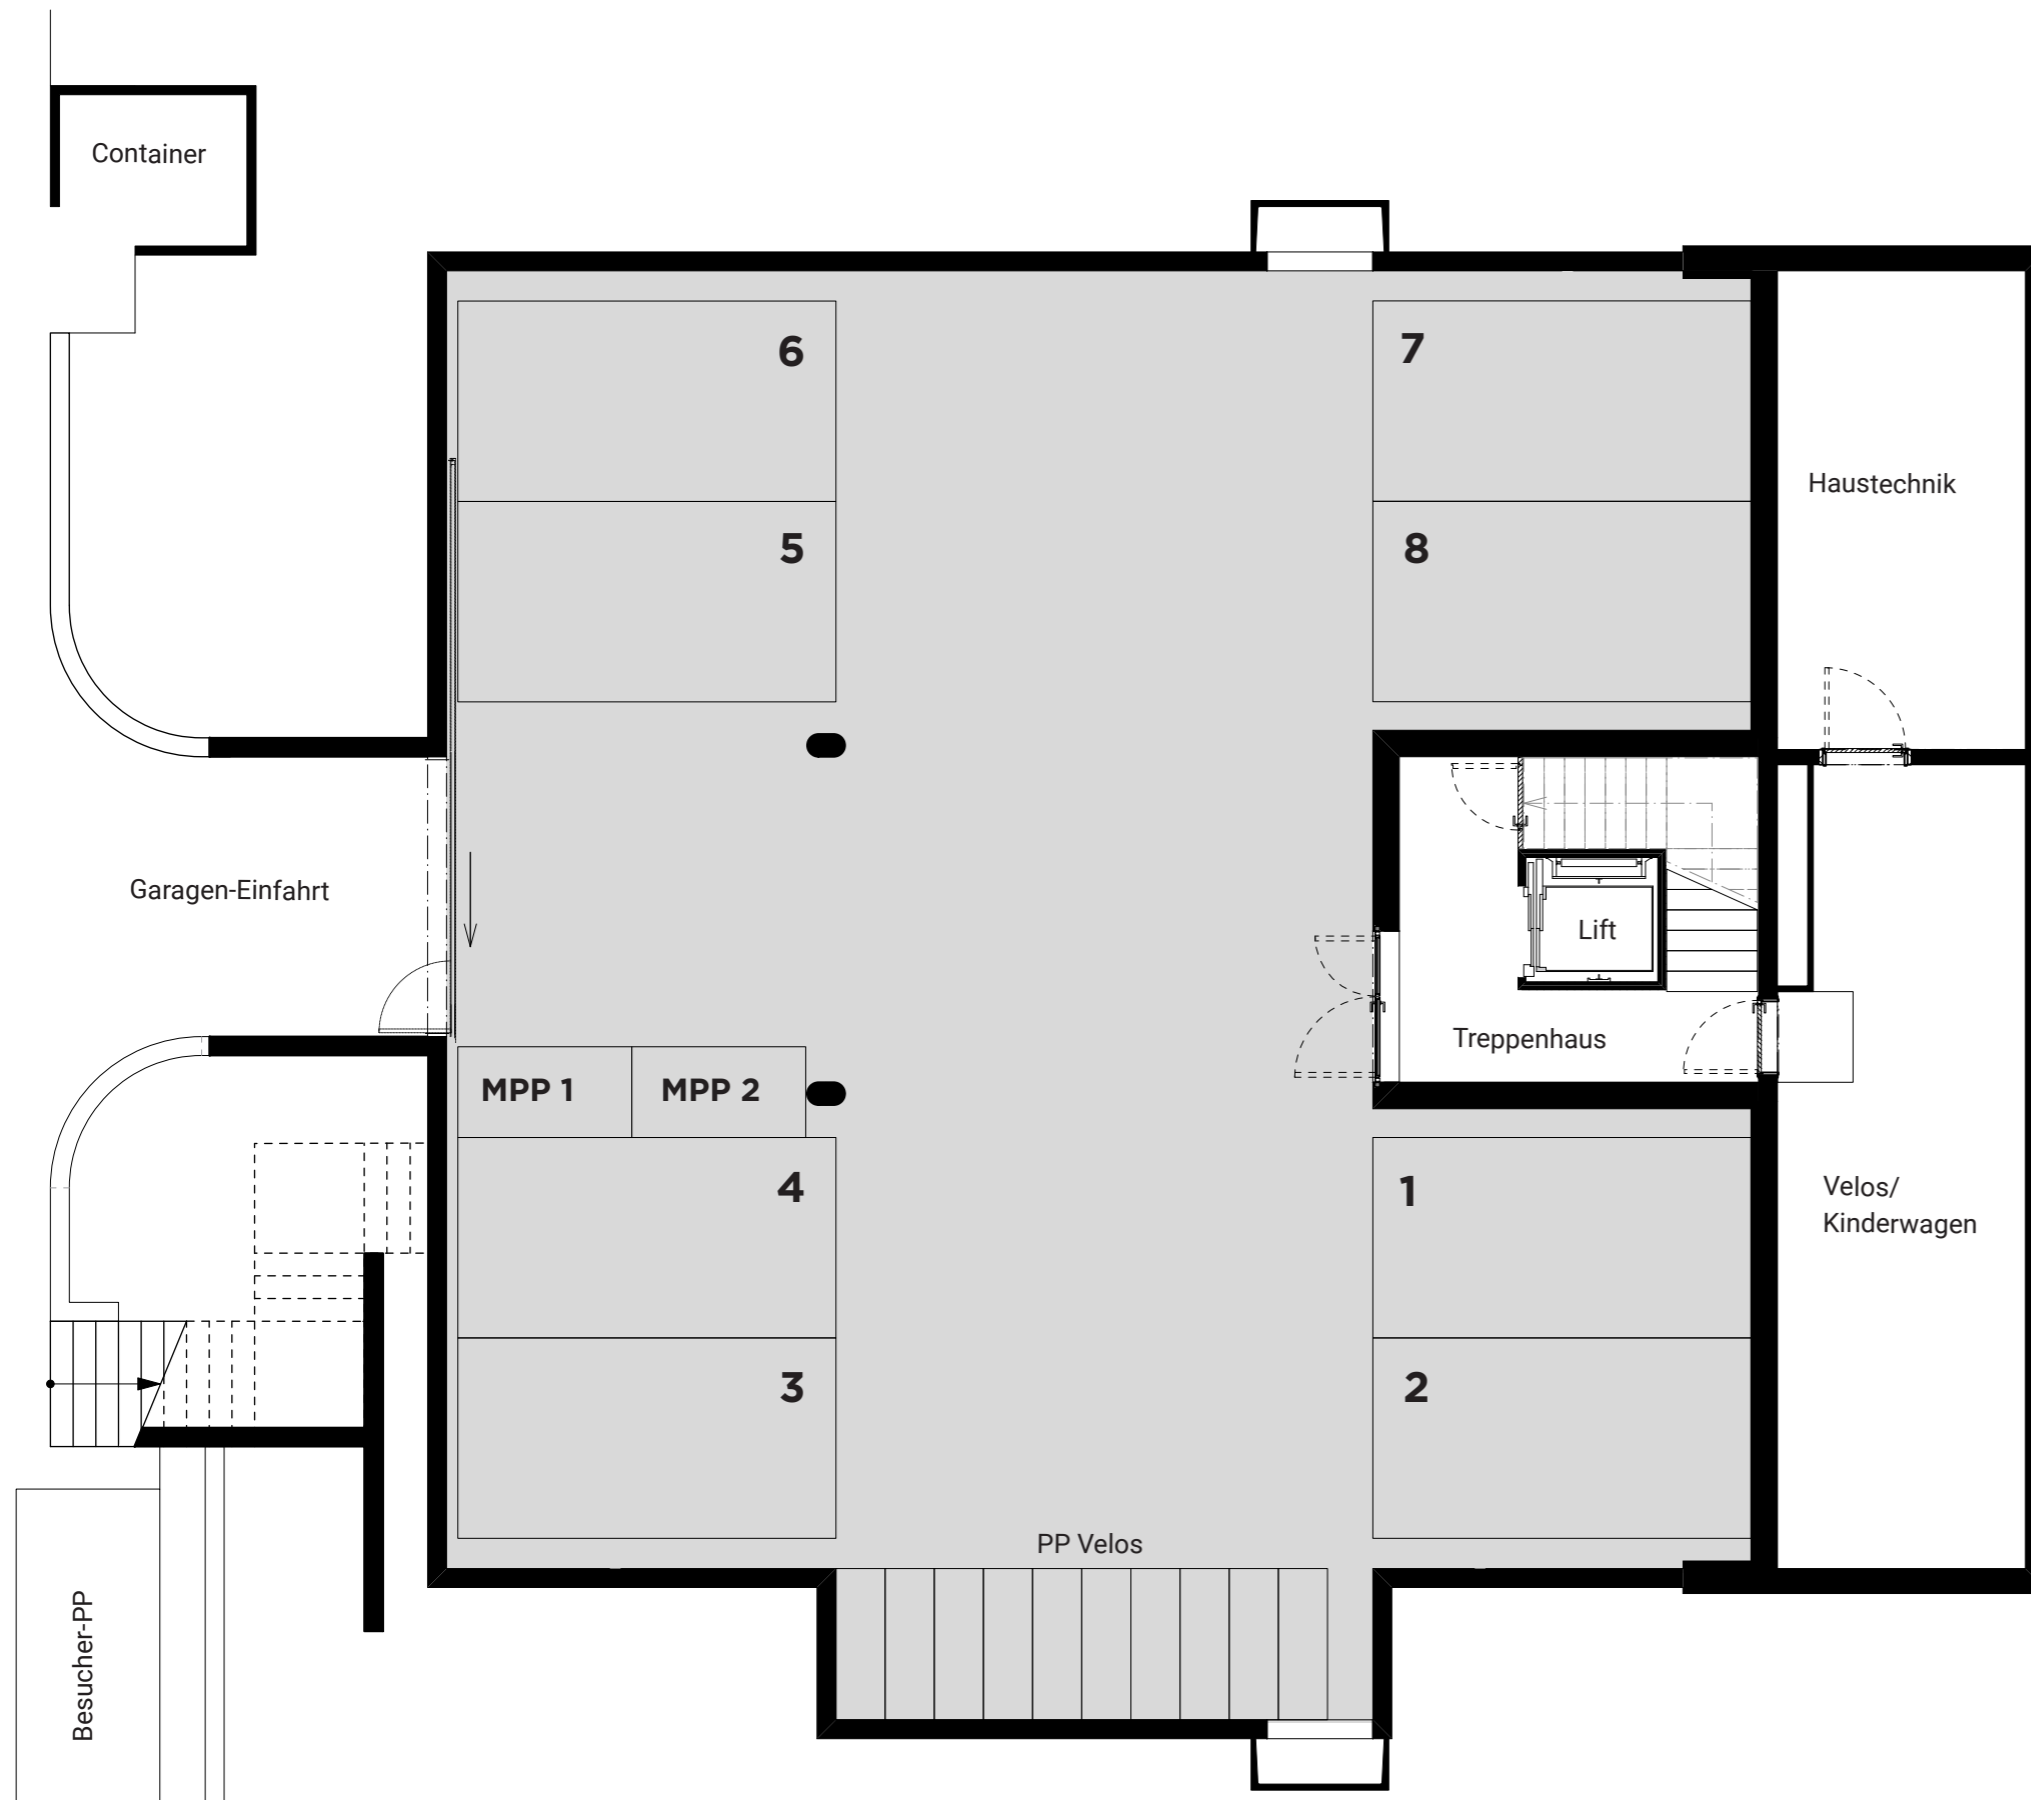

GARAGE

UNTERGESCHOSS

Massstab ca. 1:100
1m

