



Wohnungsnummer: 39.31
Objekt: 4.5-Zimmer-Wohnung
Etage: 3. Obergeschoss
Wohnfläche: 85.6 m²
Balkon: 9.3 m²

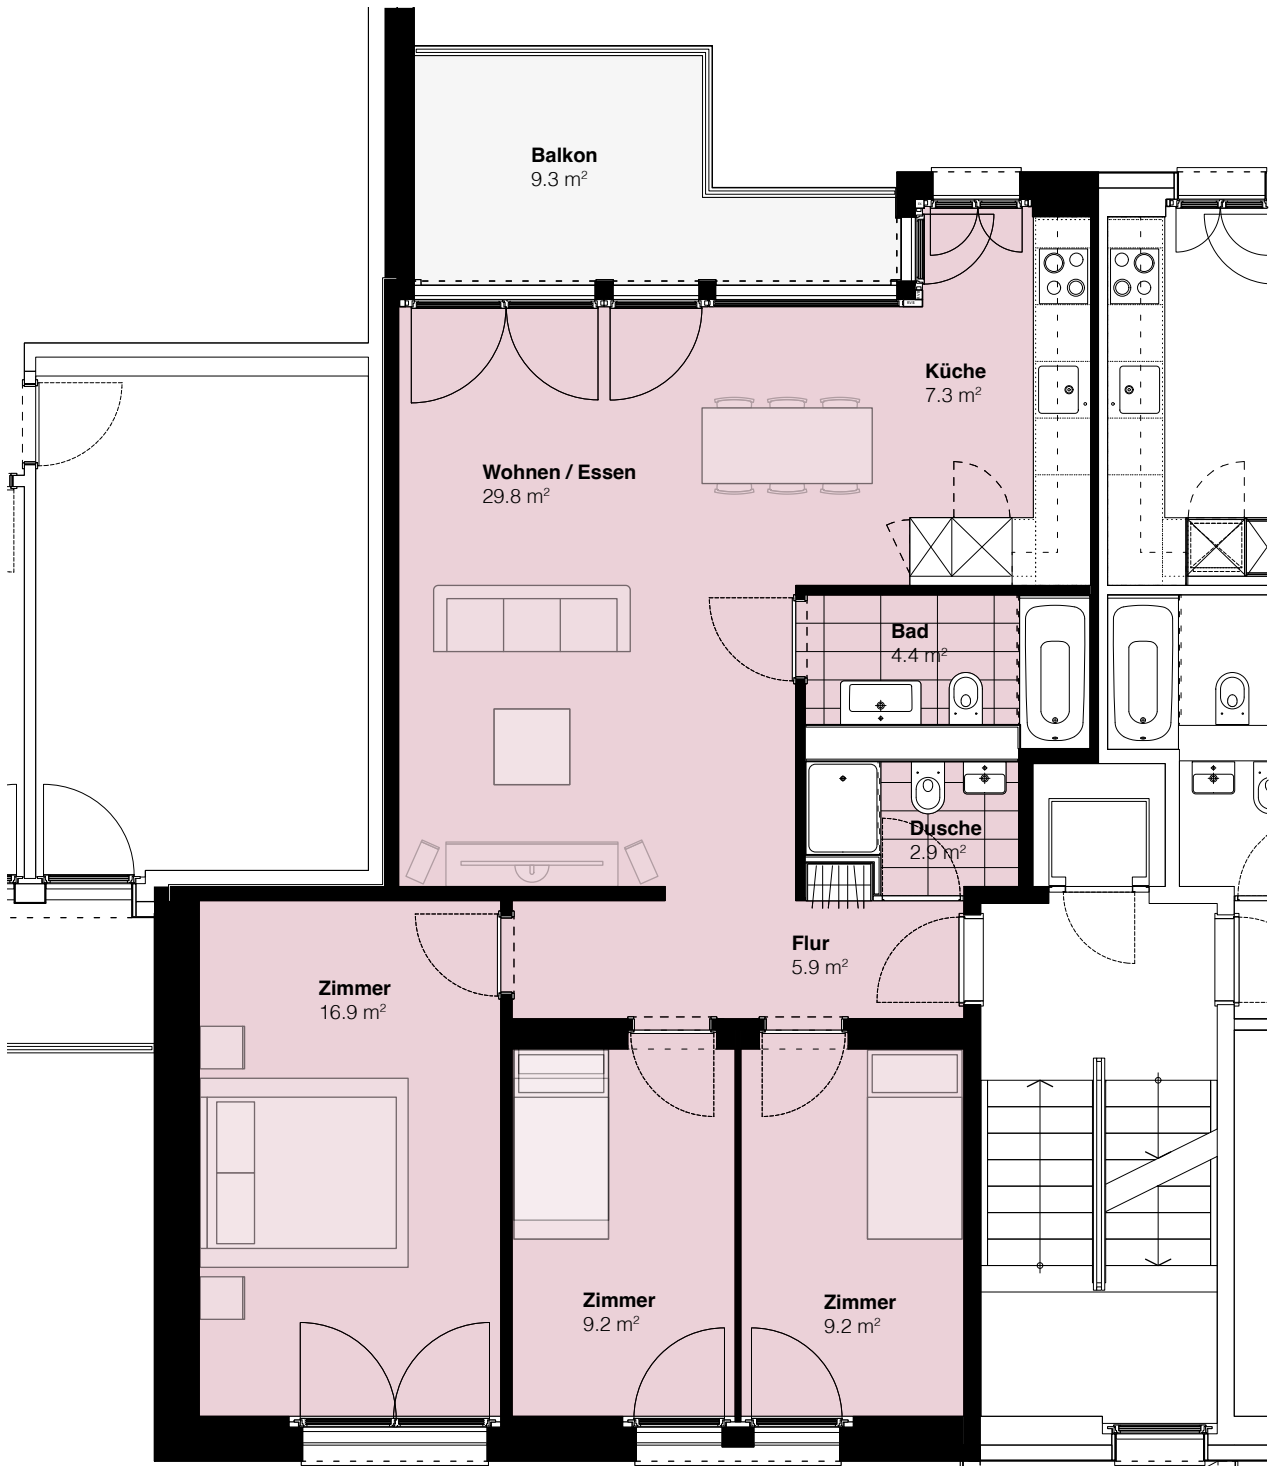

Alle Angaben sind unverbindlich. Änderungen bleiben vorbehalten.

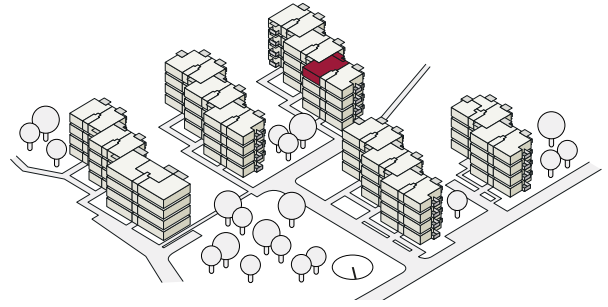