

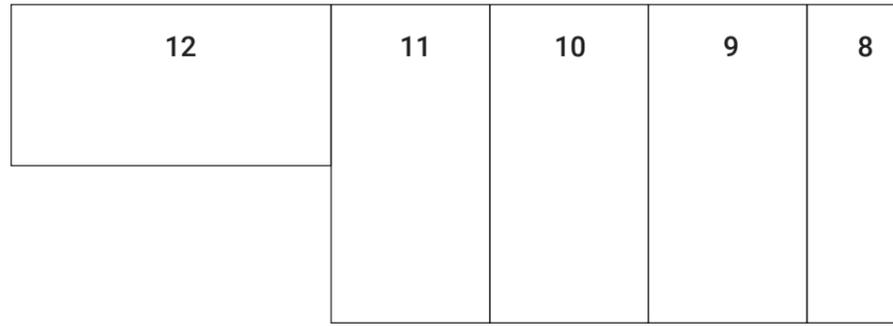



Sonnenhofstrasse

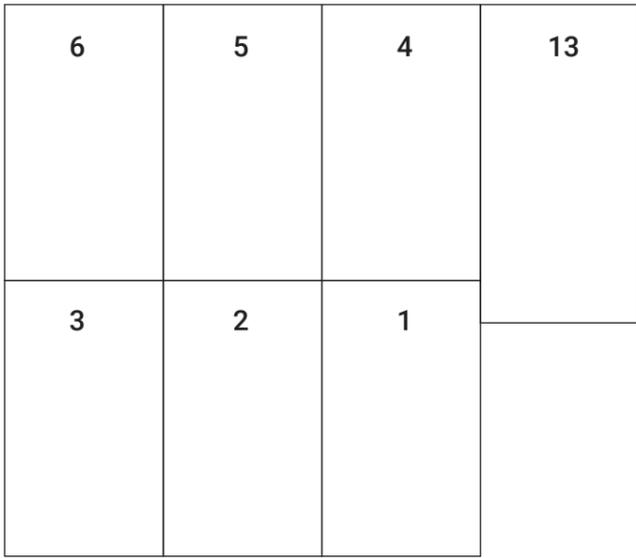

Zürcherstrasse

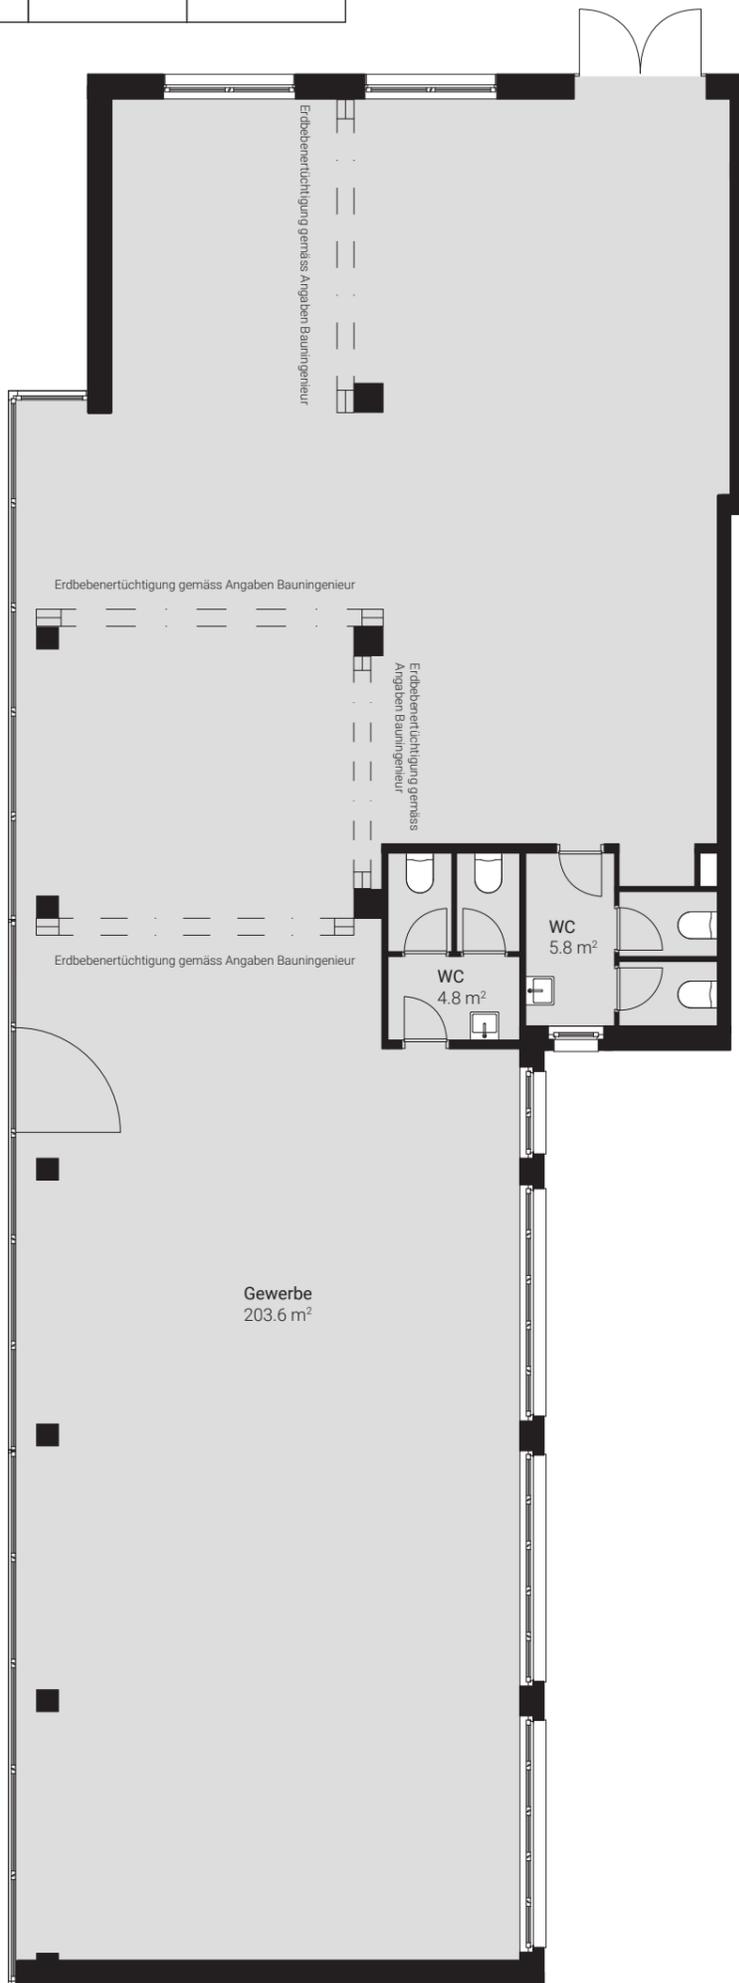

ERDGESCHOSS

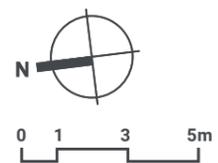

Um diesen Plan im Masstab 1:200 betrachten zu können, muss er im A3 Format ausgedruckt werden.

Alle Angaben, Pläne, Zeichnungen usw. sind unverbindlich. Bei sämtlichen Flächenangaben handelt es sich um Circamasse. Änderungen bleiben bis Bauvollendung vorbehalten.

www.duo-schlieren.ch