


Variante 4.5 Zimmer Wohnung

Asr.	3.0
Bad	7.0
Du/Wc	5.0
Gard.	4.5
Wohnen/Küche/ Essen	54.5
Zimmer 1	14.0
Zimmer 2	16.5
Büro	13.5

118 m²

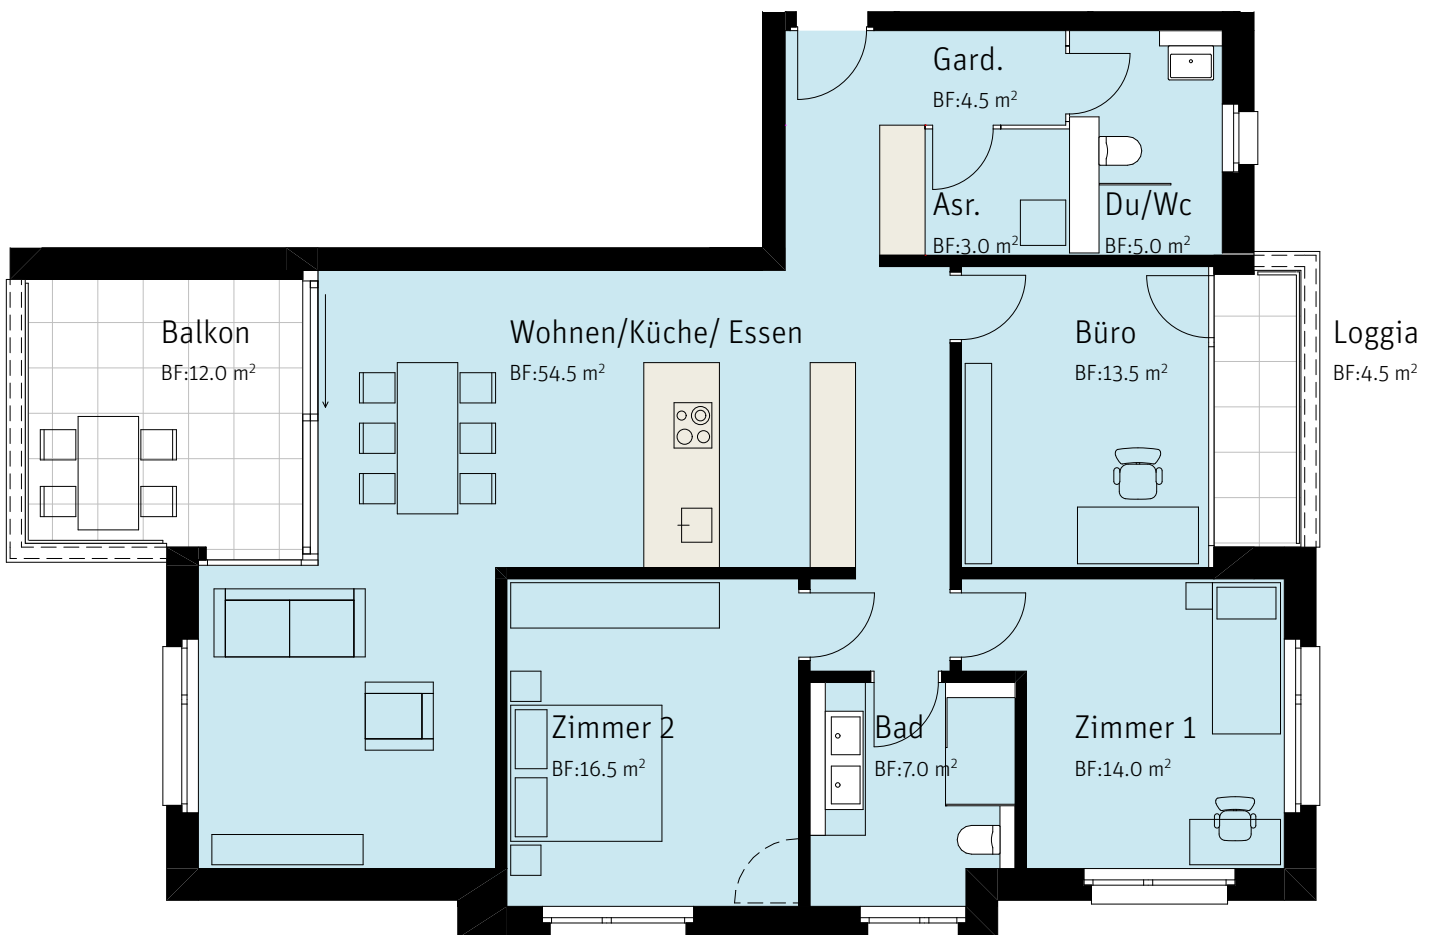

MFH Poststrasse 22, 9443 Widnau

I+R Wohnbau AG, Bahnhofstrasse 9, 9430 St. Margrethen

Verkaufsplan, Wohnung 2.3; Mst. 1:100

Plan Nr. 22-208_51_6.13; Publiziert am 30.04.24; Gr. A4; Gez. mli

4.5 Zimmer Wohnung - 2.Obergeschoss, Wohnung 2.3

Asr.	3.0
Bad	7.0
Du/Wc	5.0
Gard.	4.5
Korridor	7.0
Wohnen/ Küche/ Essen	52.0
Zimmer 1	15.0
Zimmer 2	14.0
Zimmer 3	12.0

119.5 m²

