


0m 4m 20m

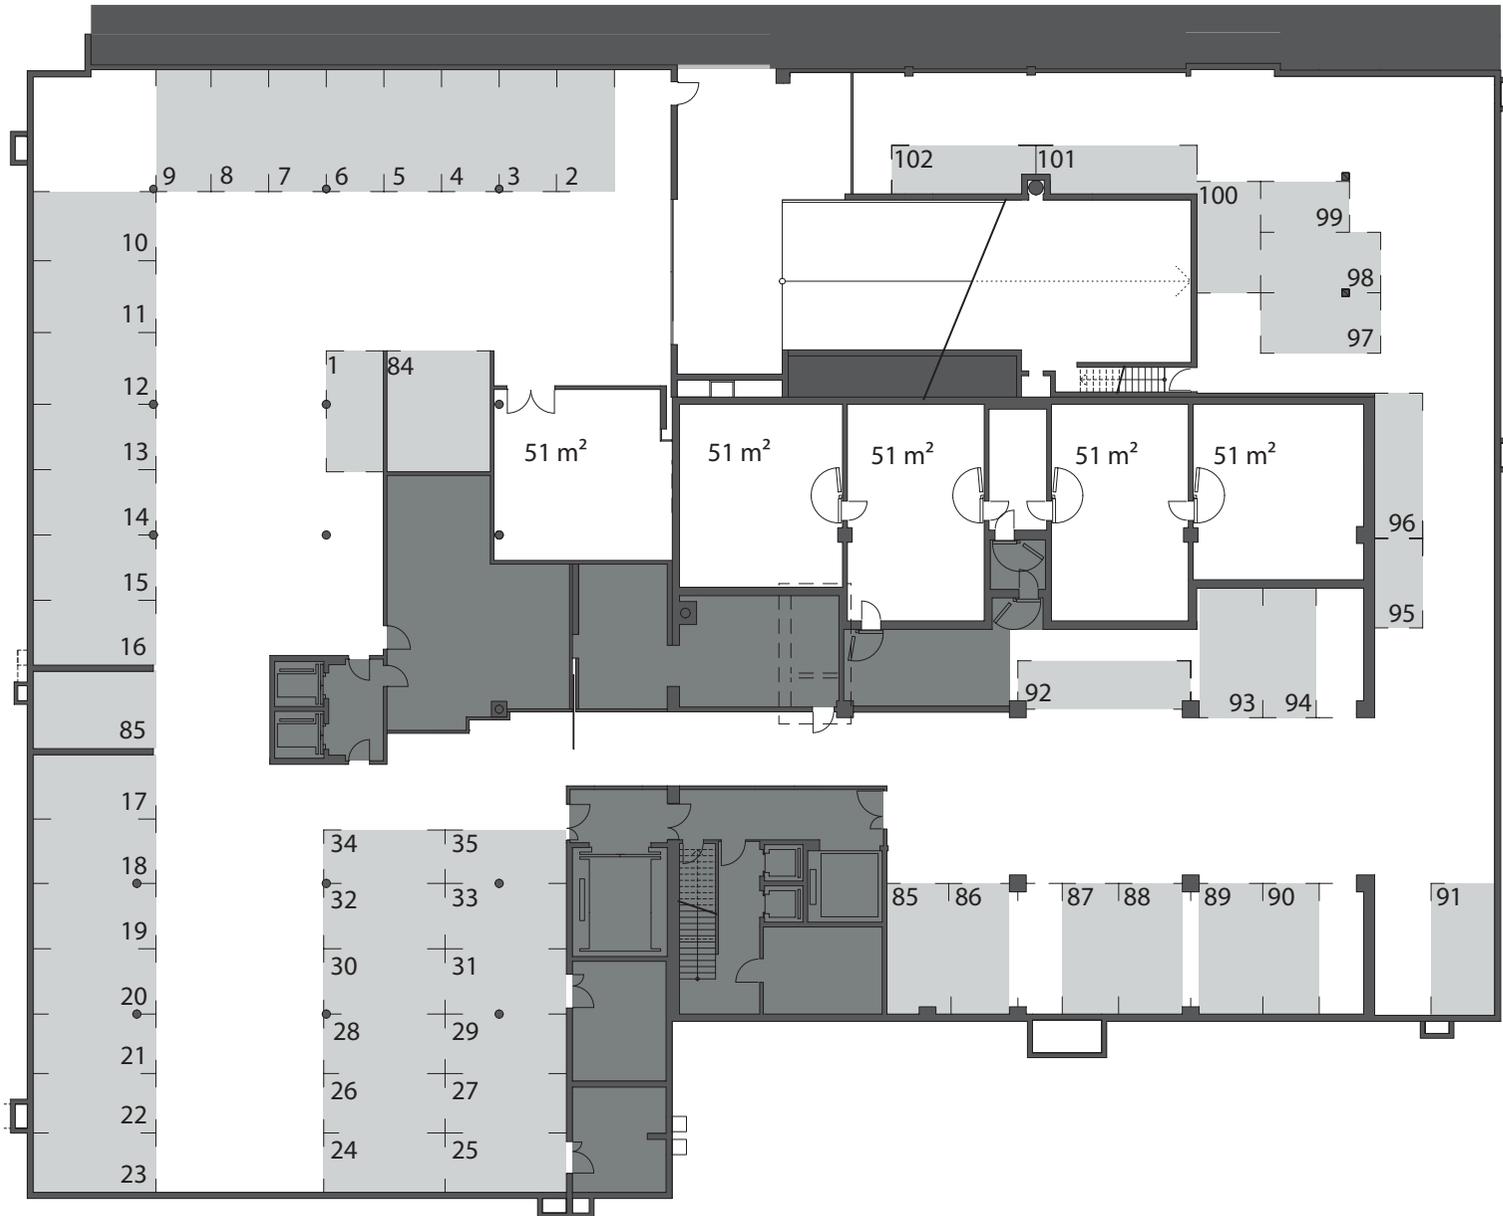

qubus 29




0m 4m 20m




qubus 29

Kleine Flächen können zu einer grösseren Fläche zusammengeführt werden.

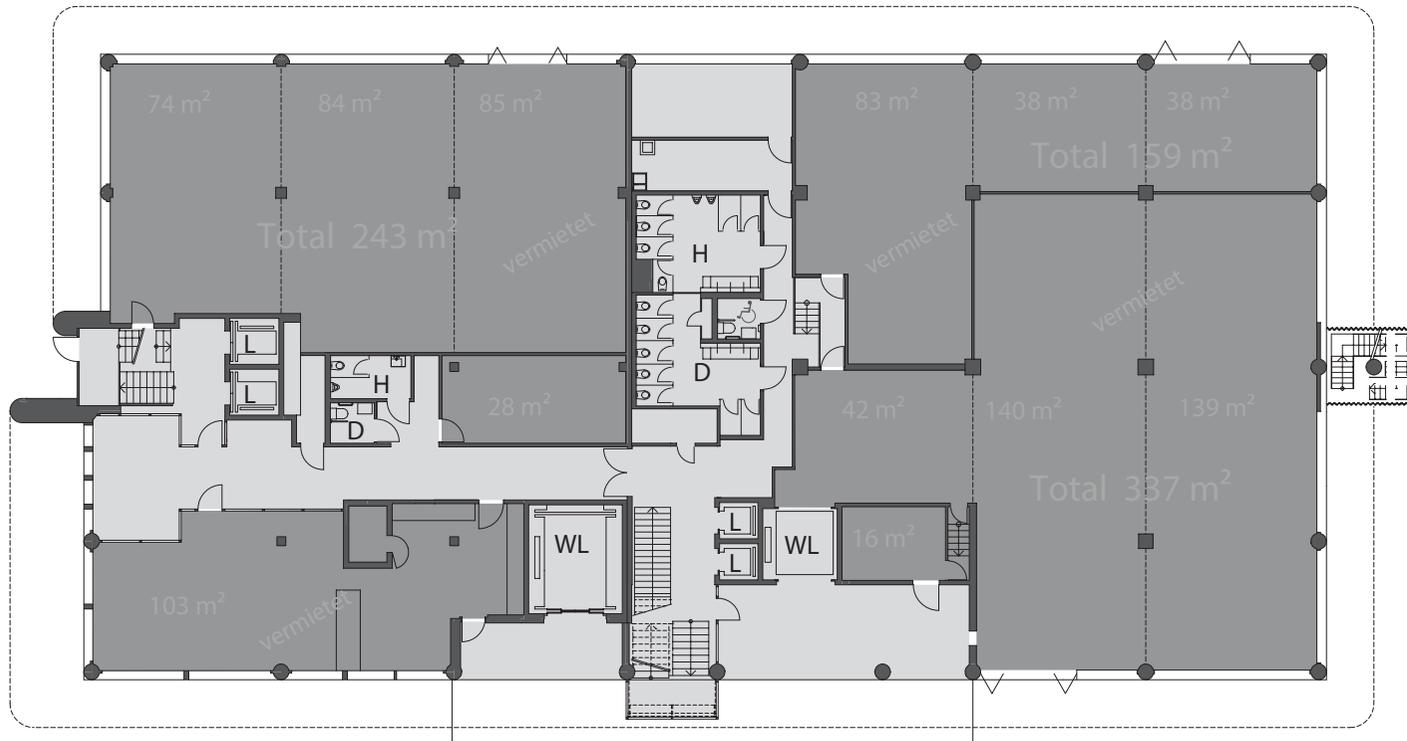

E

Bistro. Hohe, gut belichtete Räume für Lager-/Gewerbenutzungen. Räume bis 4 Meter hoch. Anlieferungsrampen mit direktem Zugang zu den Warenaufzügen. Bodennutzlast 2.0–3.0 Tonnen/m².

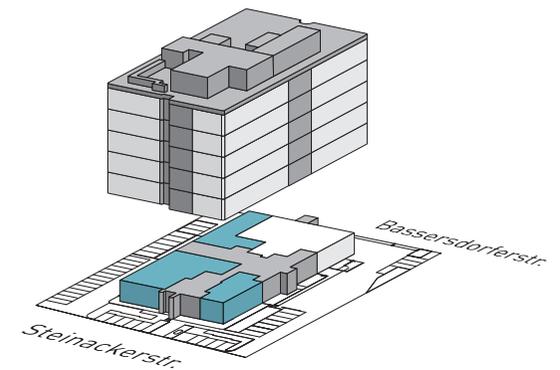

claras
immobilien

www.claras.ch



qubus29


Kleine Flächen können zu einer grösseren Fläche zusammengeführt werden.



Weitere Informationen auf www.qubus29.ch

1

Geeignet für (Misch)-Nutzung mit Warenumschiag. Erschliessung mit Warenaufzug 3 Tonnen, Option Warenaufzug 5.0 Tonnen. Bodennutzlast 1.0-2.0 Tonnen/m².

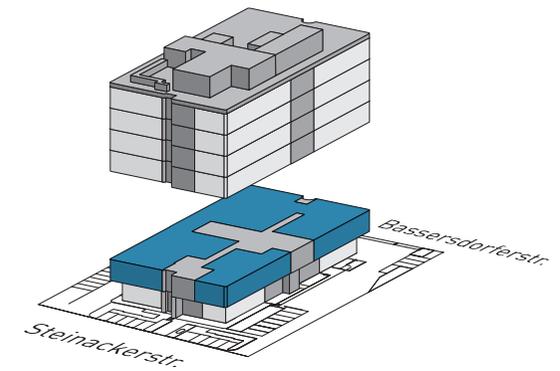


0m 4m 20m




qubus29

Kleine Flächen können zu einer grösseren Fläche zusammengeführt werden.

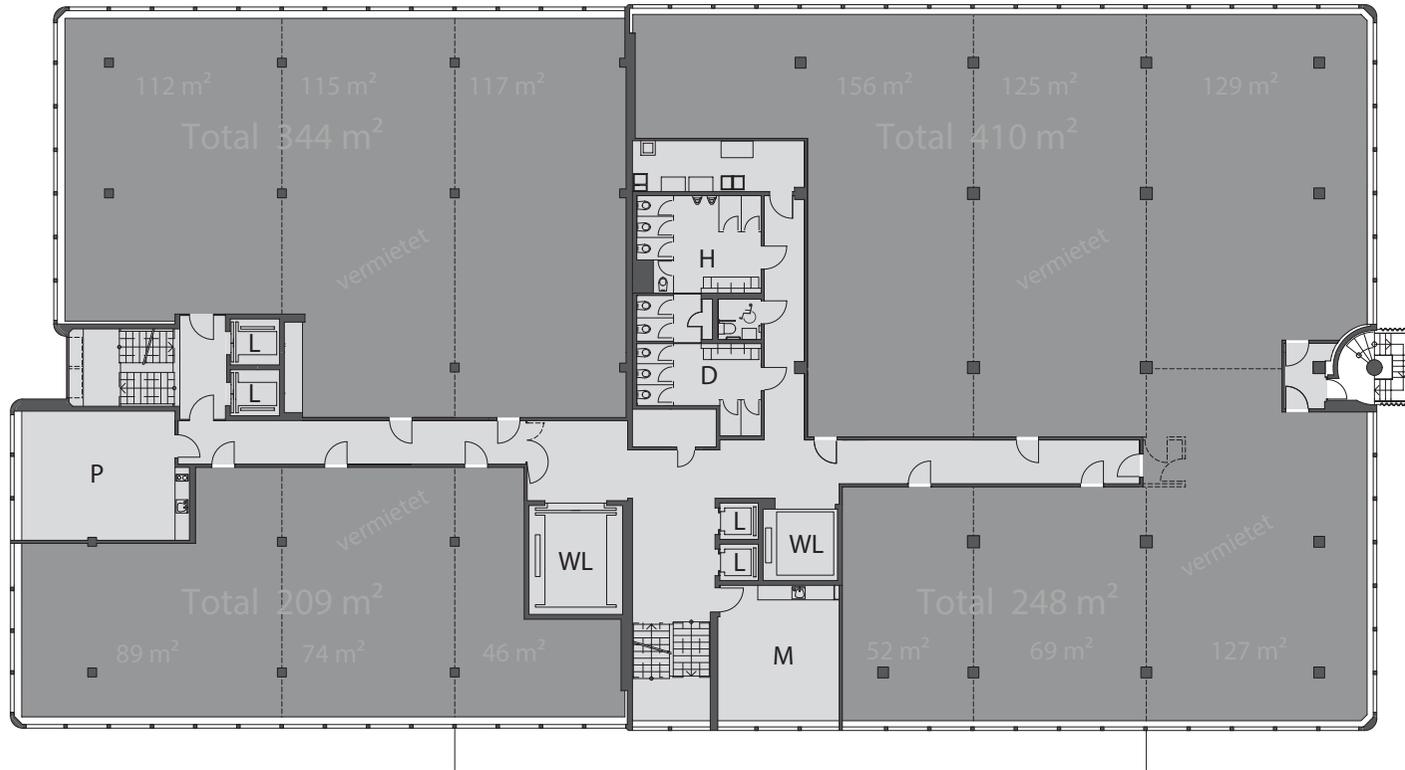

2

Geeignet für (Misch)-Nutzung mit Warenumsatz. Erschliessung mit Warenaufzug 3 Tonnen, Option Warenaufzug 5.0 Tonnen. Bodennutzlast 0.5–1.0 Tonnen/m².

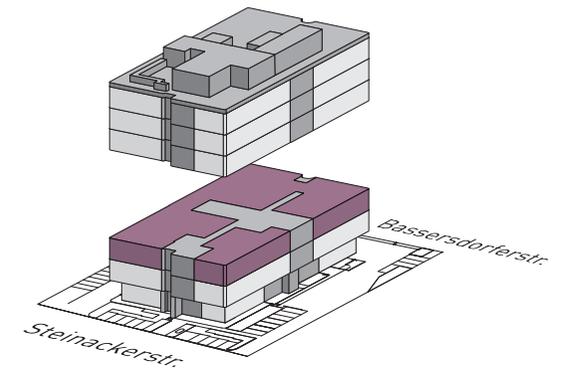

Weitere Informationen auf www.qubus29.ch

0m 4m 20m




qubus29

Kleine Flächen können zu einer grösseren Fläche zusammengeführt werden.



3

Geeignet für (Misch)-Nutzung mit Warenumschlag. Erschliessung mit Warenaufzug 3 Tonnen, Option Warenaufzug 5.0 Tonnen. Bodennutzlast 0.5–1.0 Tonnen/m².

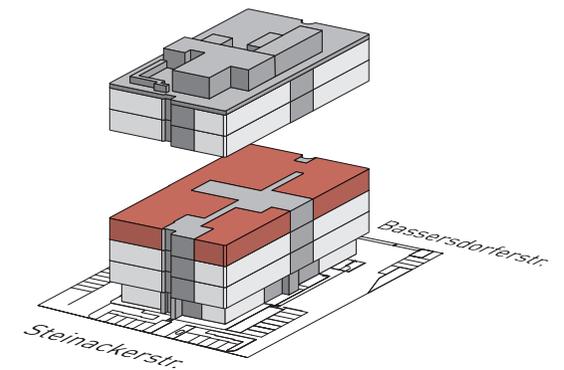

Weitere Informationen auf www.qubus29.ch


claras
immobilien

www.claras.ch



qubus29


Kleine Flächen können zu einer grösseren Fläche zusammengeführt werden.

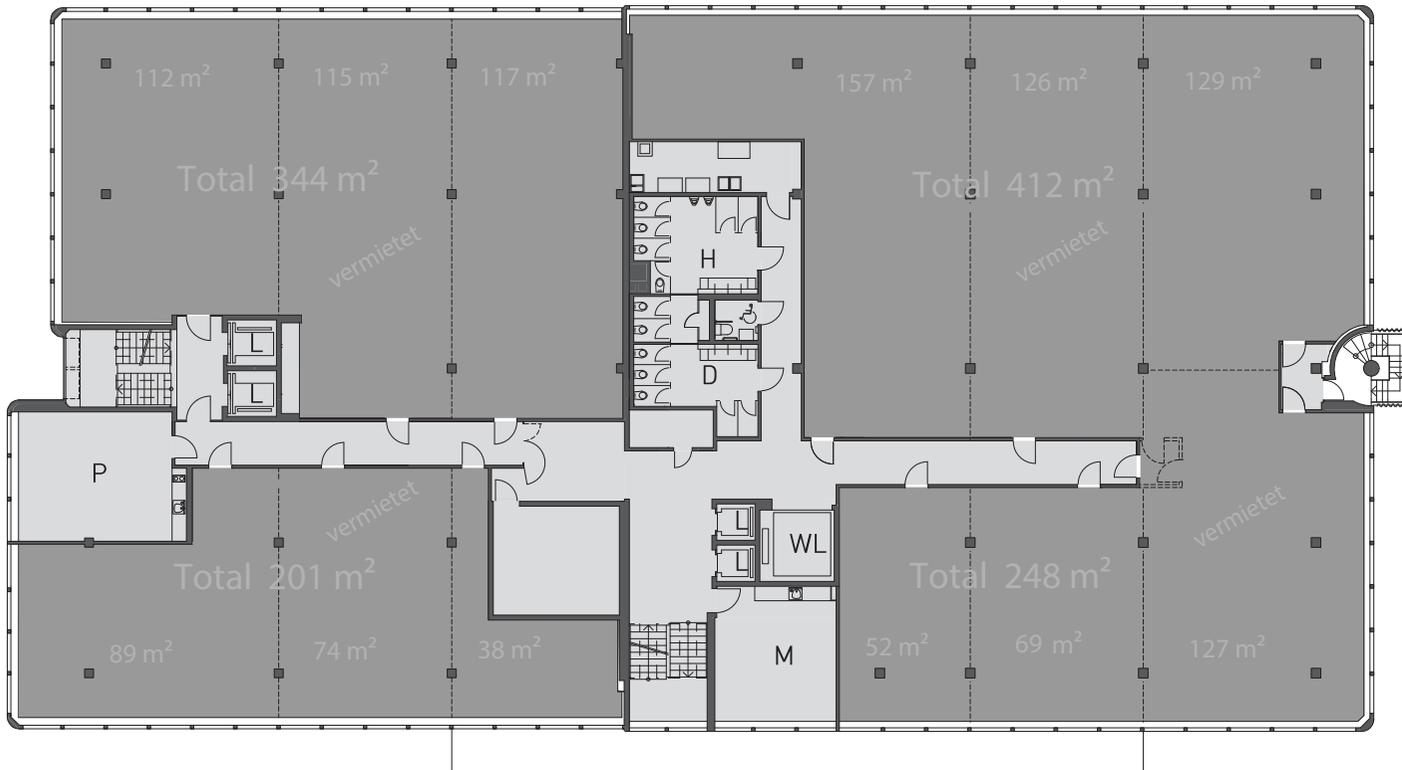

Weitere Informationen auf www.qubus29.ch

4


Lichtdurchflutete Räume in verschiedenen Grössen. Erschliessung mit Warenaufzug 3.0 Tonnen. Bodennutzlast 0.5 Tonnen/m².

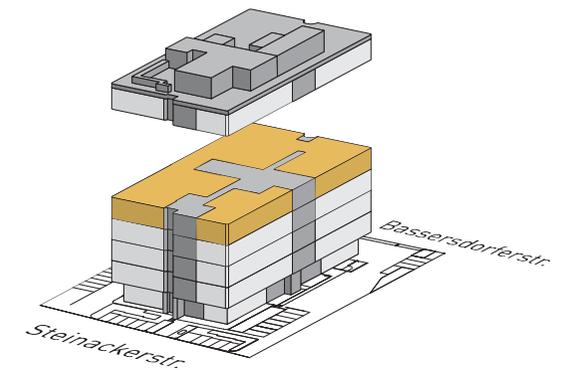




qubus 29

Kleine Flächen können zu einer grösseren Fläche zusammengeführt werden.

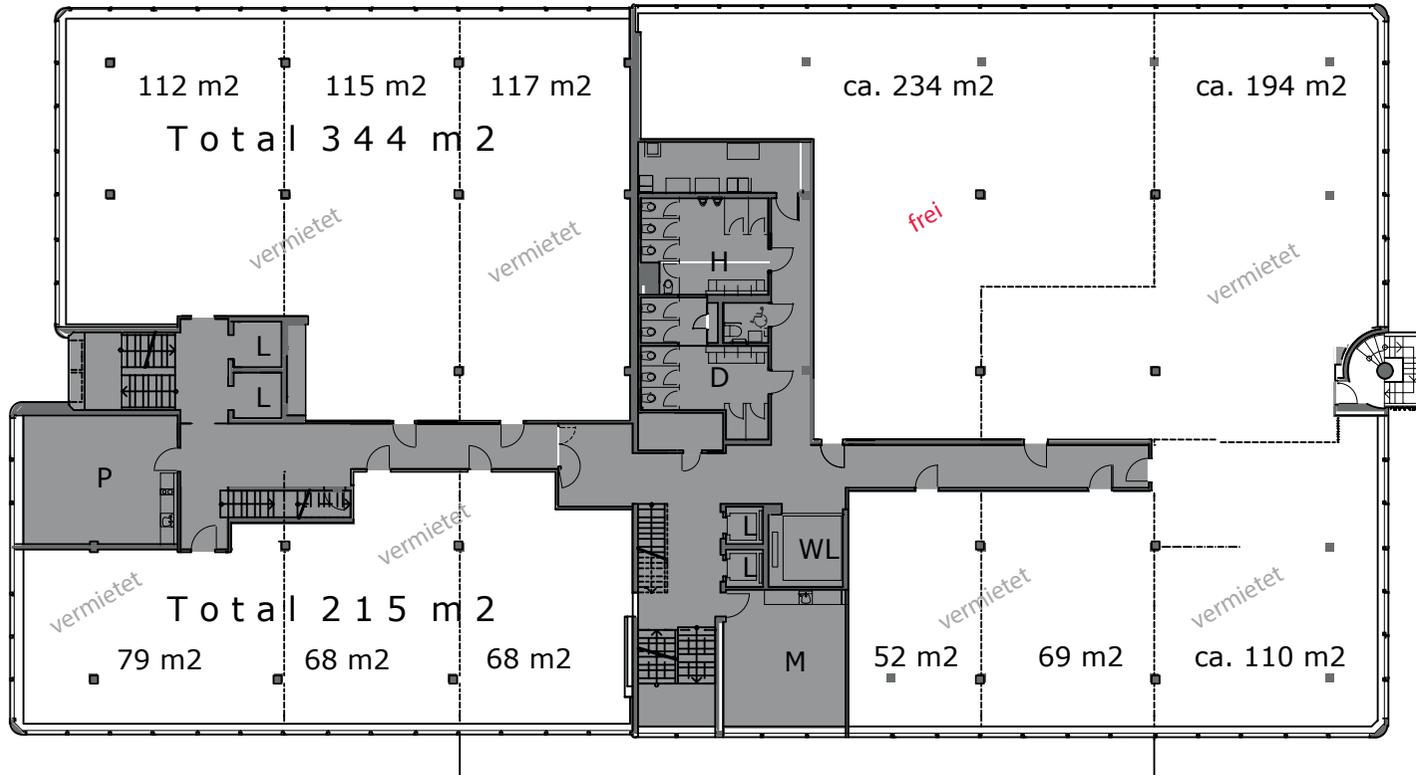

5

Beste Belichtung aufgrund der tollen gebäudeumlaufenden Fensterreihen sowie in Bereichen durch grosszügige Dachoblichter; geeignet für repräsentative Nutzungen. Erschliessung mit Warenaufzug 3.0 Tonnen. Bodennutzlast 0.5 Tonnen/m².

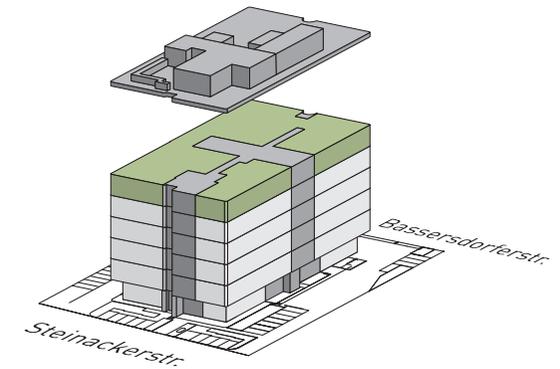


Weitere Informationen auf www.qubus29.ch

0m 4m 20m




qubus 29

Kleine Flächen können zu einer grösseren Fläche zusammengeführt werden.

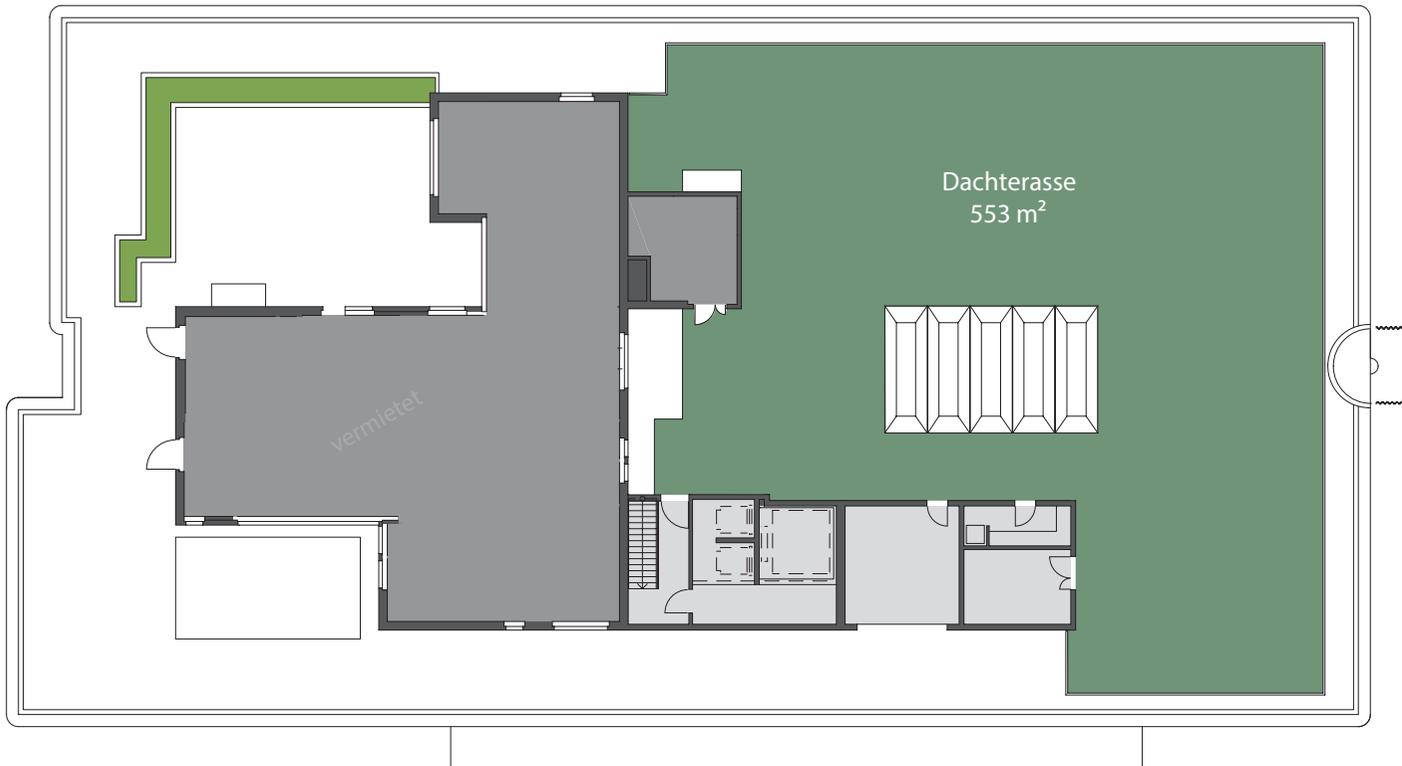

6

Im 6. OG befindet sich eine begehbare Dachterrasse, die von allen Mietparteien mitbenutzt werden kann. Bodennutzlast 0.2–0.3 Tonnen/m².

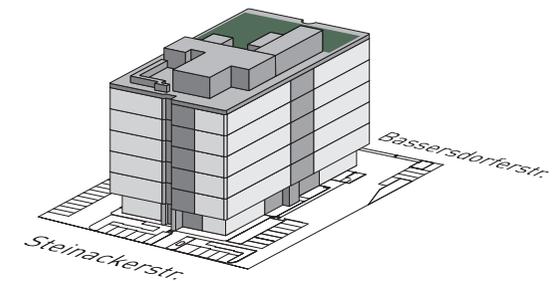



qubus 29

Situationsplan

