

Zumikon

**W.01**

**GARTENGESCHOSS**  
3 1/2-ZIMMER GARTENWOHNUNG

Wohnfläche ..... ca. 128 m<sup>2</sup>  
Sitzplatz ..... ca. 21 m<sup>2</sup>  
Keller ..... ca. 20 m<sup>2</sup>



Masstab ca. 1:100  
1m



Zumikon

## W.11

ERDGESCHOSS

4 1/2-ZIMMER GARTENWOHNUNG

Wohnfläche .....	ca. 132 m <sup>2</sup>
Loggia .....	ca. 16 m <sup>2</sup>
Terrasse .....	ca. 42 m <sup>2</sup>
Keller .....	ca. 16 m <sup>2</sup>



Masstab ca. 1:100  
1m



Zumikon

## W.12


ERDGESCHOSS

4 1/2-ZIMMER GARTENWOHNUNG

Wohnfläche .....	ca. 136 m <sup>2</sup>
Loggia .....	ca. 16 m <sup>2</sup>
Terrasse .....	ca. 52 m <sup>2</sup>
Keller .....	ca. 16 m <sup>2</sup>



Masstab ca. 1:100  
1m

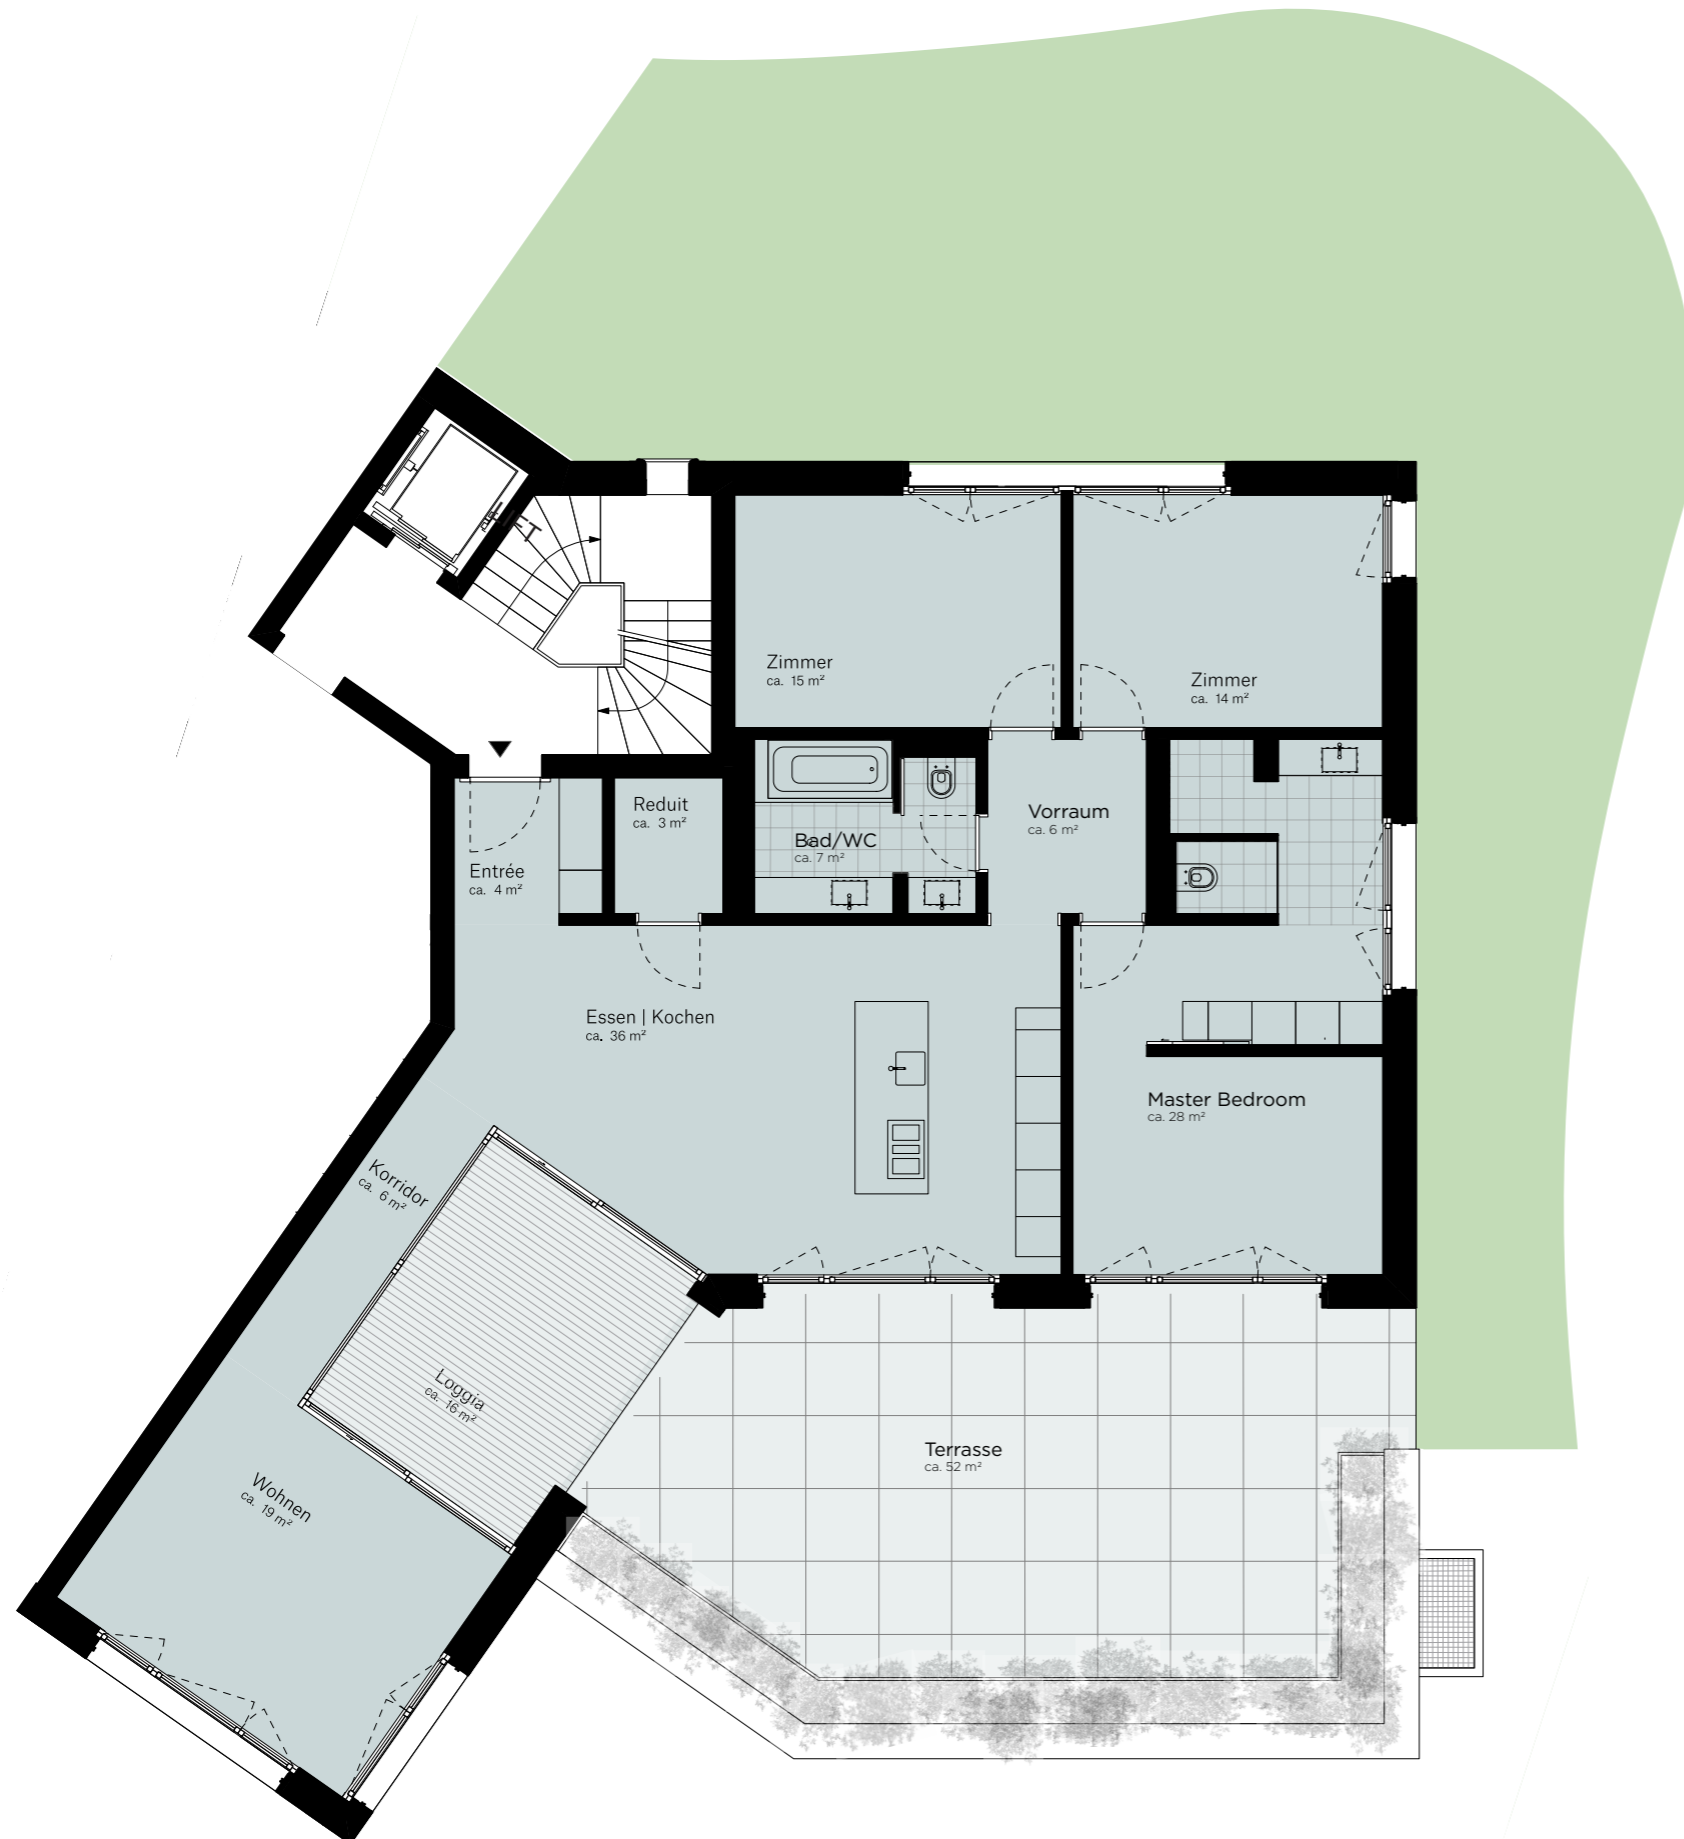

Zumikon

## W.21

OBERGESCHOSS

4 1/2-ZIMMER ETAGENWOHNUNG

Wohnfläche ..... ca. 124 m<sup>2</sup>  
Terrasse ..... ca. 21 m<sup>2</sup>  
Keller ..... ca. 15 m<sup>2</sup>



Masstab ca. 1:100  
1m



Zumikon

## W.22

### OBERGESCHOSS

4 1/2-ZIMMER ETAGENWOHNUNG

Wohnfläche ..... ca. 131 m<sup>2</sup>  
Terrasse ..... ca. 21 m<sup>2</sup>  
Keller ..... ca. 15 m<sup>2</sup>




Masstab ca. 1:100  
1m



Zumikon

## **GARAGE**

UNTERGESCHOSS

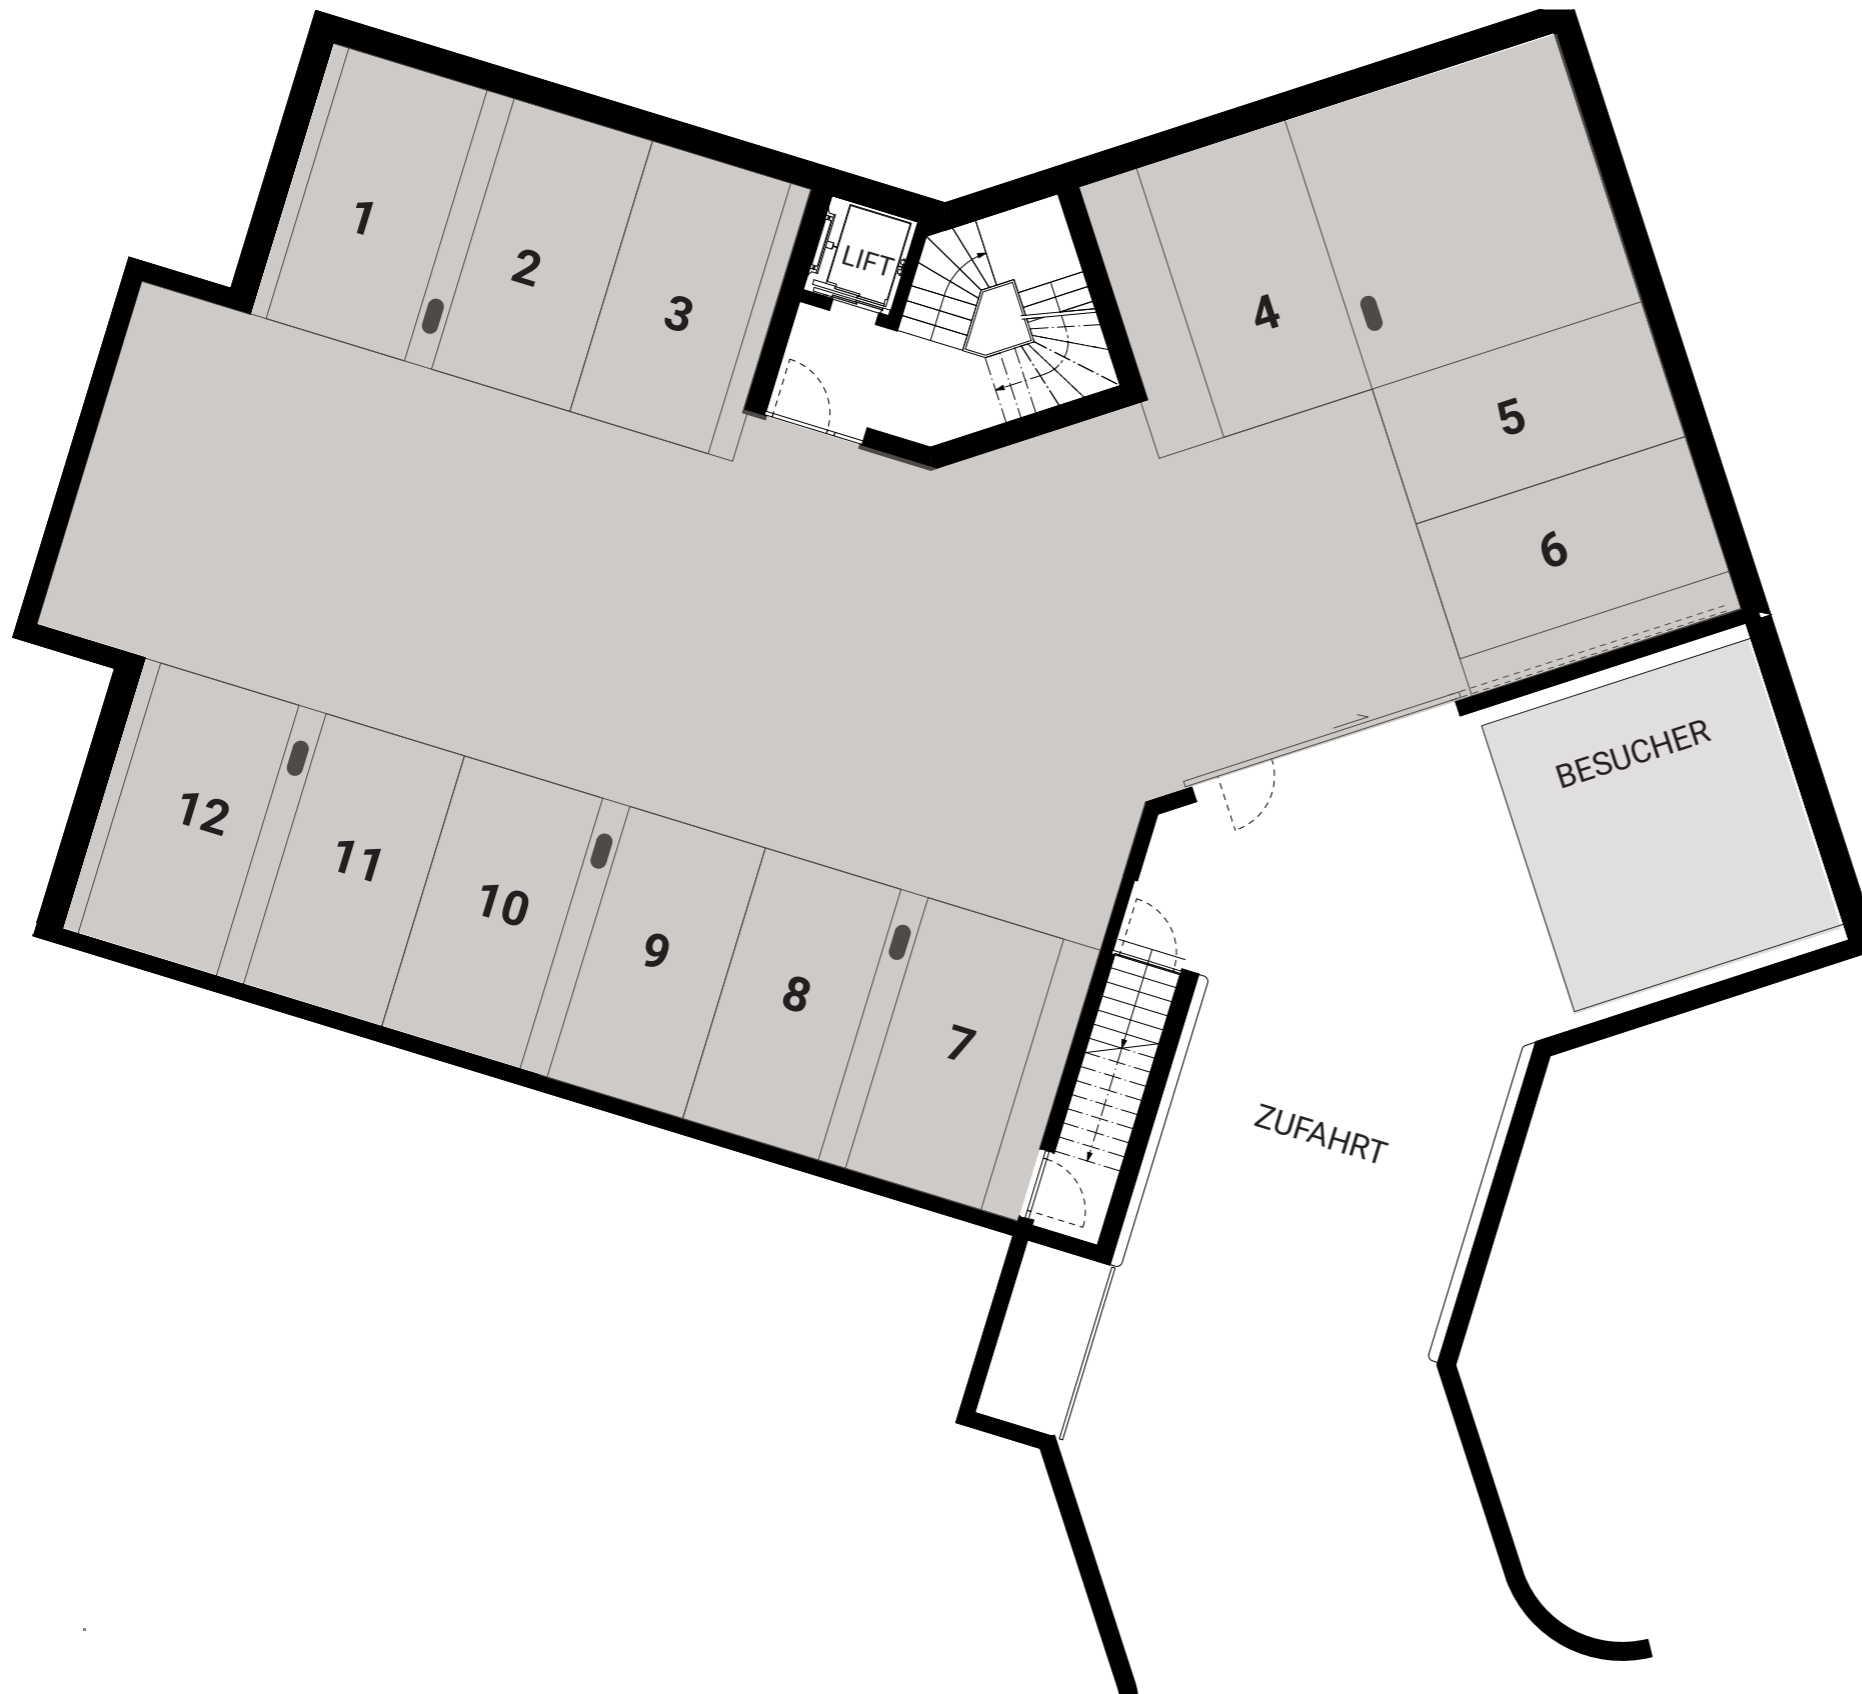

1m



Zumikon

## KELLER

GARTENGESCHOSS




Masstab ca. 1:100  
1m



Zumikon

## UMGEBUNG

GARTEN-/ERDGESCHOSS

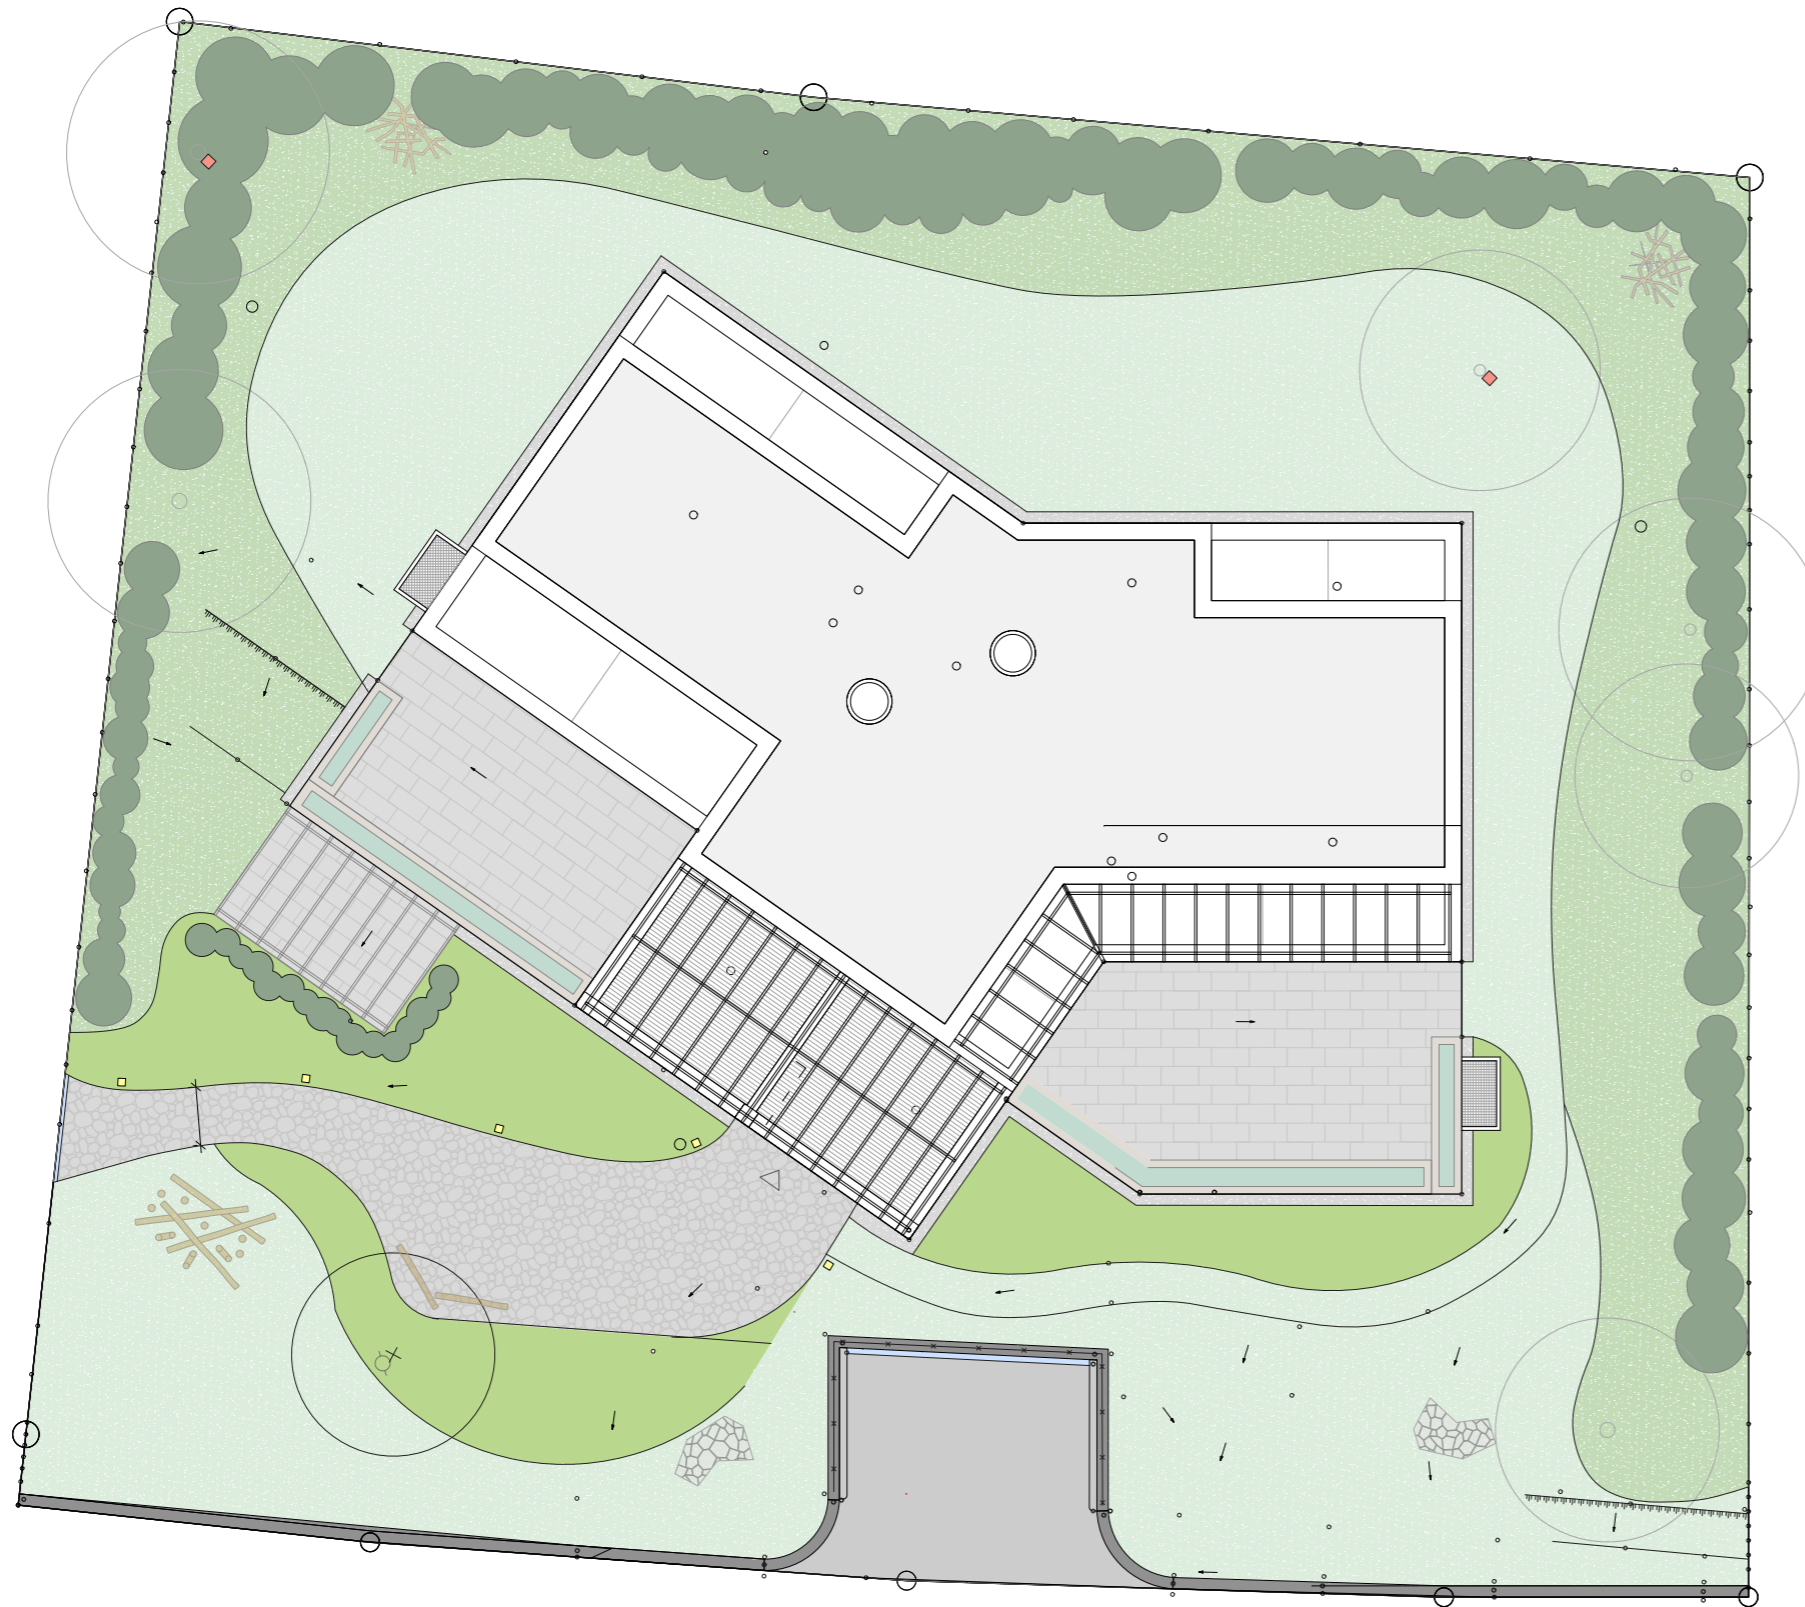

*provisorisch*

