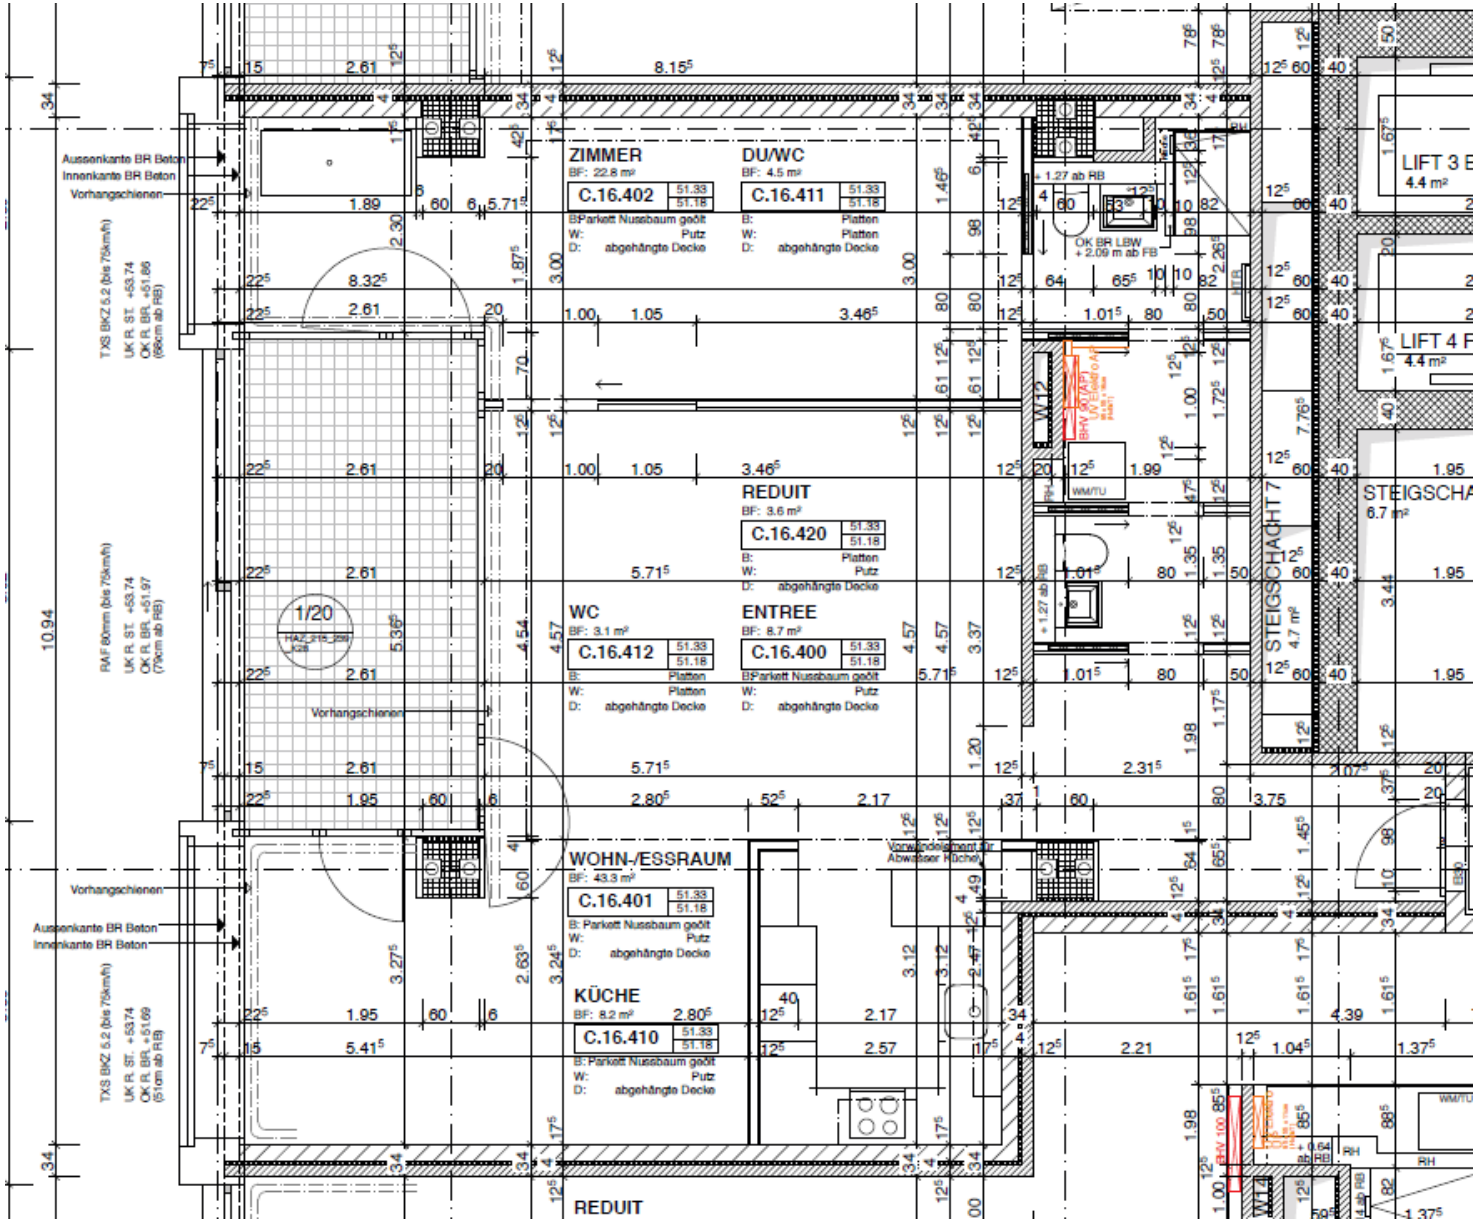
ZIMMER
BF: 22.8 m²
C.16.402
51.33
51.18
B:Parkett Nussbaum geölt
W: Putz
D: abgehängte Decke
DU/WC
BF: 4.5 m²
C.16.411
51.33
51.18
B: Platten
W: Platten
D: abgehängte Decke
REDUIT
BF: 3.6 m²
C.16.420
51.33
51.18
B: Platten
W: Putz
D: abgehängte Decke
WC
BF: 3.1 m²
C.16.412
51.33
51.18
B: Platten
W: Platten
D: abgehängte Decke
ENTREE
BF: 8.7 m²
C.16.400
51.33
51.18
B:Parkett Nussbaum geölt
W: Putz
D: abgehängte Decke
WOHN-/ESSRAUM
BF: 43.3 m²
C.16.401
51.33
51.18
B: Parkett Nussbaum geölt
W: Putz
D: abgehängte Decke
KÜCHE
BF: 8.2 m²
C.16.410
51.33
51.18
B: Parkett Nussbaum geölt
W: Putz
D: abgehängte Decke
REDUIT
STEIGSCHACHT 7
4.7 m²
LIFT 3 E
4.4 m²
LIFT 4 F
4.4 m²
STEIGSCHA
6.7 m²
Aussenkante BR Beton
Innenkante BR Beton
Vorhangschienen
Vorhangschienen
Aussenkante BR Beton
Innenkante BR Beton
Vorhangschienen
1/20
OK BR LBW
+ 2.09 m ab FB
+ 1.27 ab RB
WM/TU
Vorwandelement für Abwasser Küche
10.94