
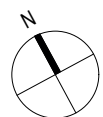
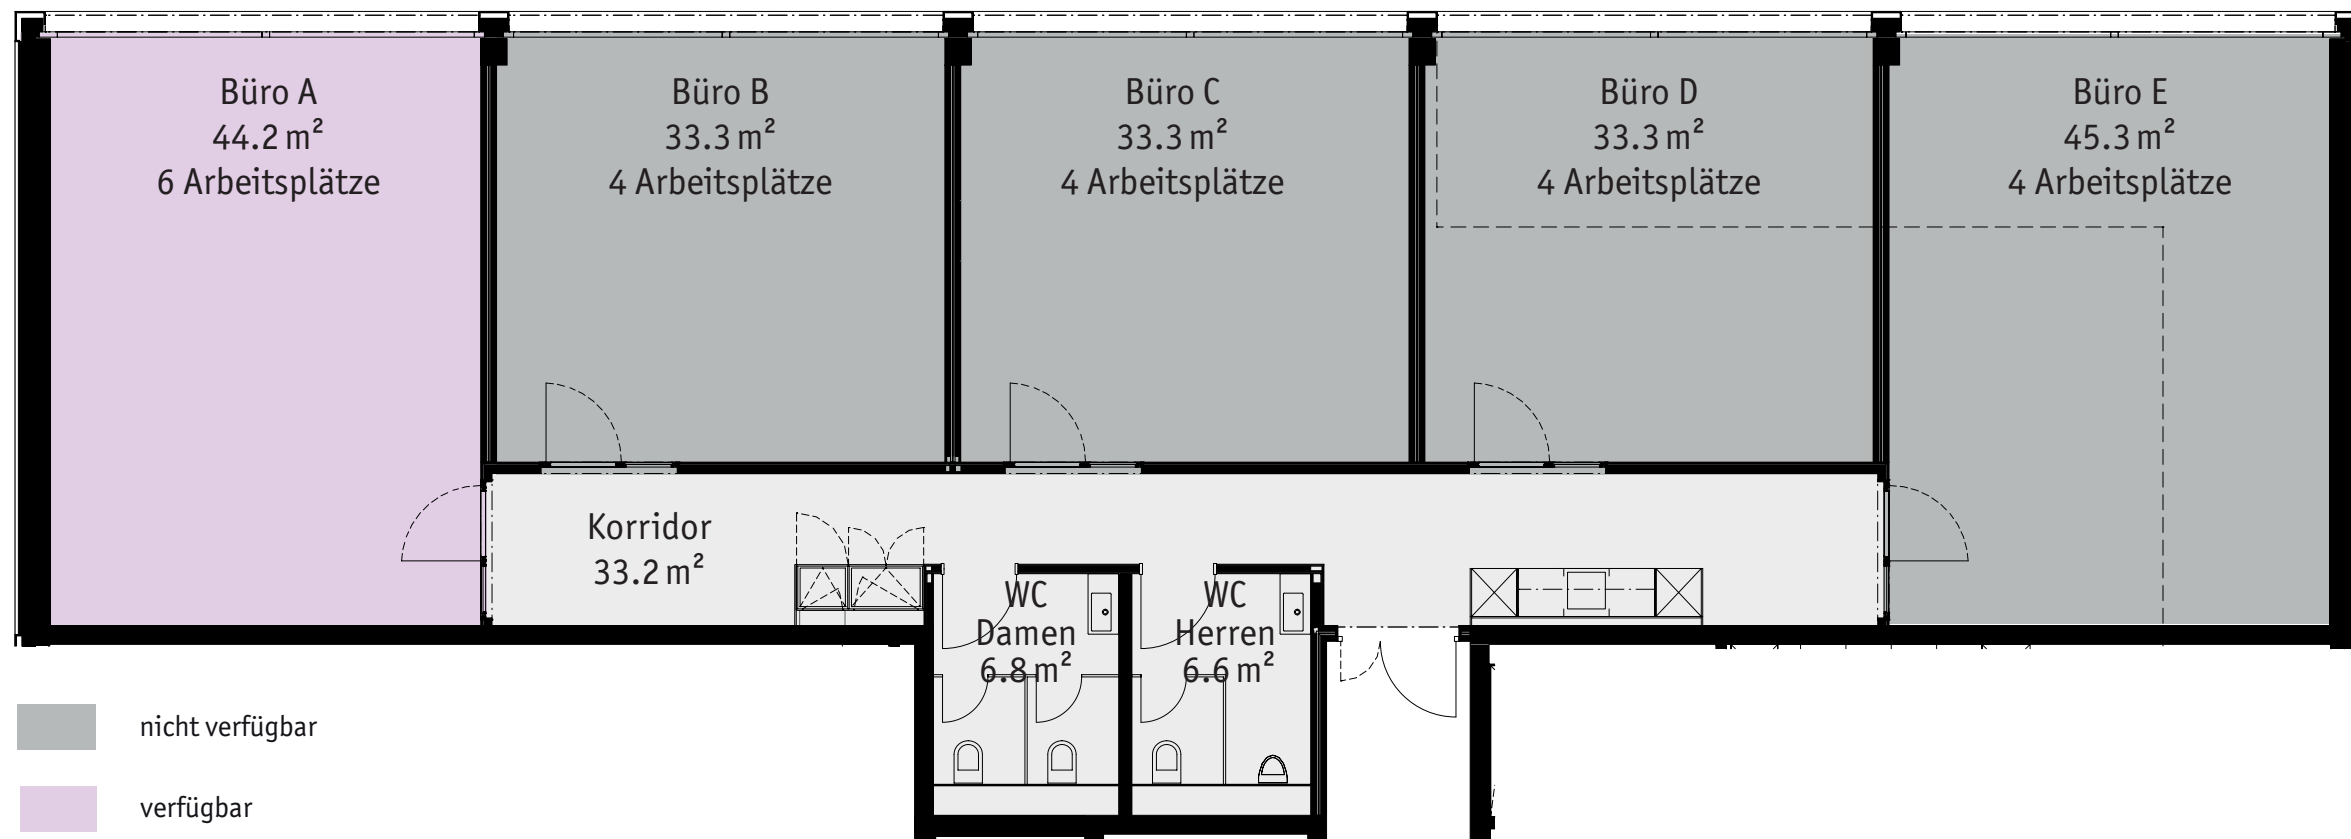


Bürofläche 1

1. Obergeschoss

Fläche Nr.

8.01.01-05

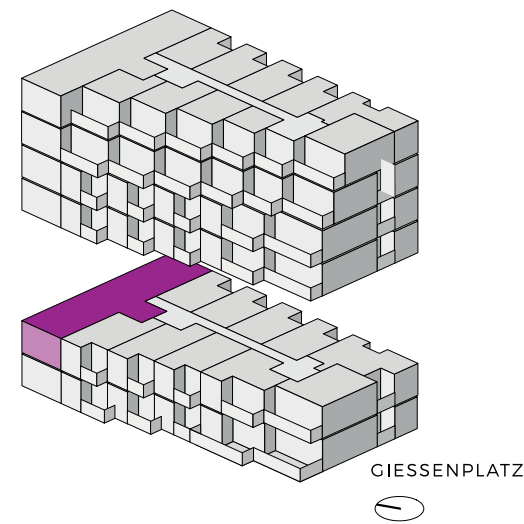

Massstab: 1:100 (A3)

0 3

Änderungen und Abweichungen gegenüber den publizierten Angaben bleiben ausdrücklich vorbehalten. Keine Haftung.