

# Turm 2 Wohnung A3\_112\_WG02

www.maxtowers.ch



# max towers

Wohnen auf hohem Niveau


Zimmer	4.5
Stockwerk	12. Obergeschoss
Bruttowohnfläche	141.5 m <sup>2</sup>
Nettowohnfläche	132.5 m <sup>2</sup>
Loggia	142.5 m <sup>2</sup>
Ausrichtung	Nord-Ost

Turm 3

Turm 2

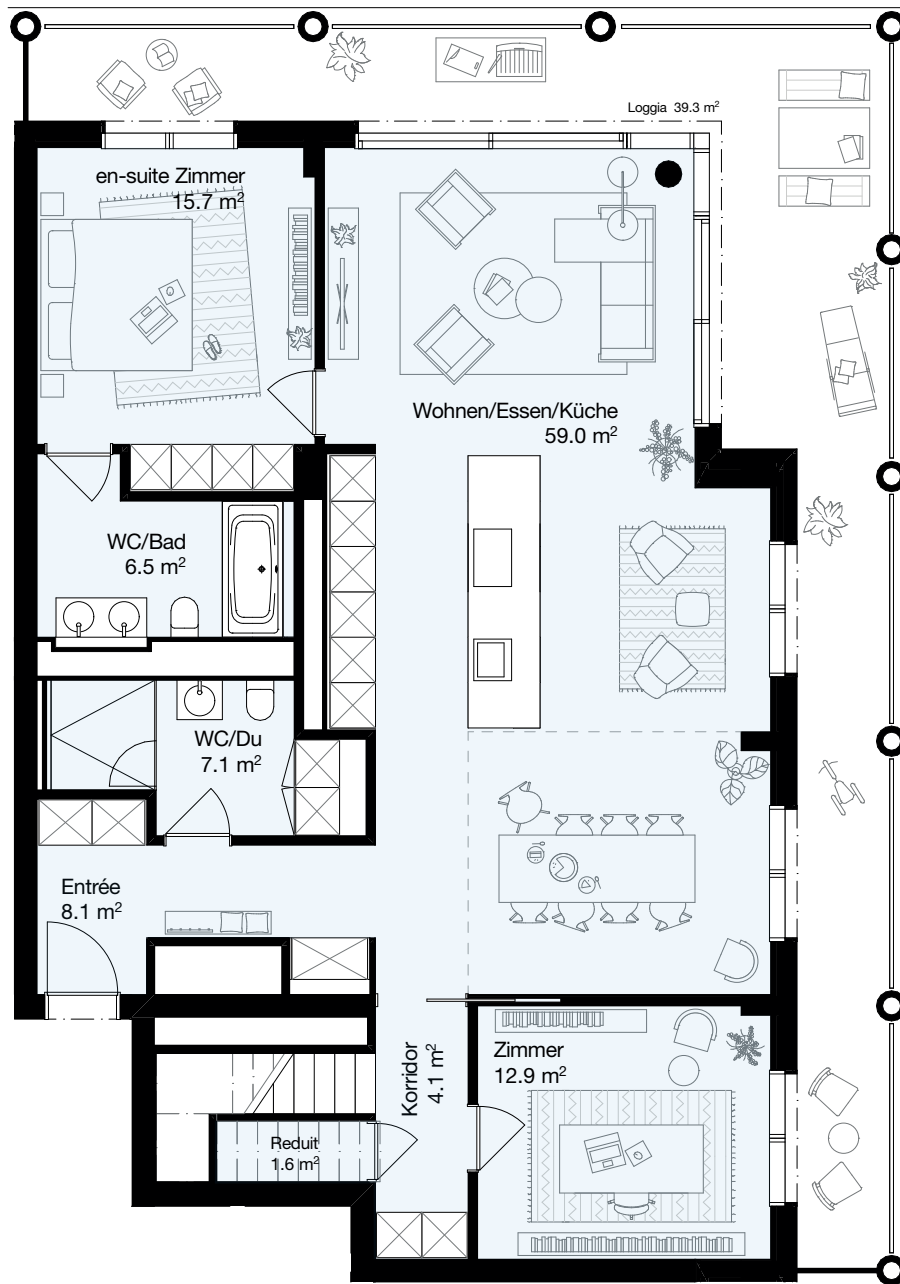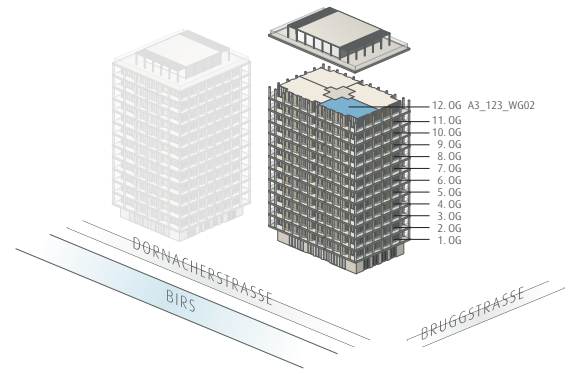

Disclaimer: Projektänderungen bleiben bis Bauvollendung vorbehalten. Bruttowohnfläche Innenkante exkl. Aussenwände, exkl. Schächte, inkl. nicht tragende Innenwände. Alle Angaben und Visualisierungen sind unverbindlich. Stand März 2021.

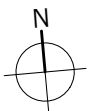

M 1:100



Beratung und Verkauf: Intercity Vermarktung AG | +41 61 317 67 80 | info@maxtowers.ch  
Intercityhaus am Aeschenplatz | St. Jakobs-Strasse 3 | 4002 Basel

**Intercity**  
Vermarktung



# Turm 2 Wohnung A3\_112\_WG02



www.maxtowers.ch

**max  
towers**  
Wohnen auf hohem Niveau


Zimmer	4.5
Stockwerk	12. Obergeschoss
Bruttowohnfläche	141.5 m <sup>2</sup>
Nettowohnfläche	132.5 m <sup>2</sup>
Loggia	142.5 m <sup>2</sup>
Ausrichtung	Nord-Ost

Turm 3

Turm 2

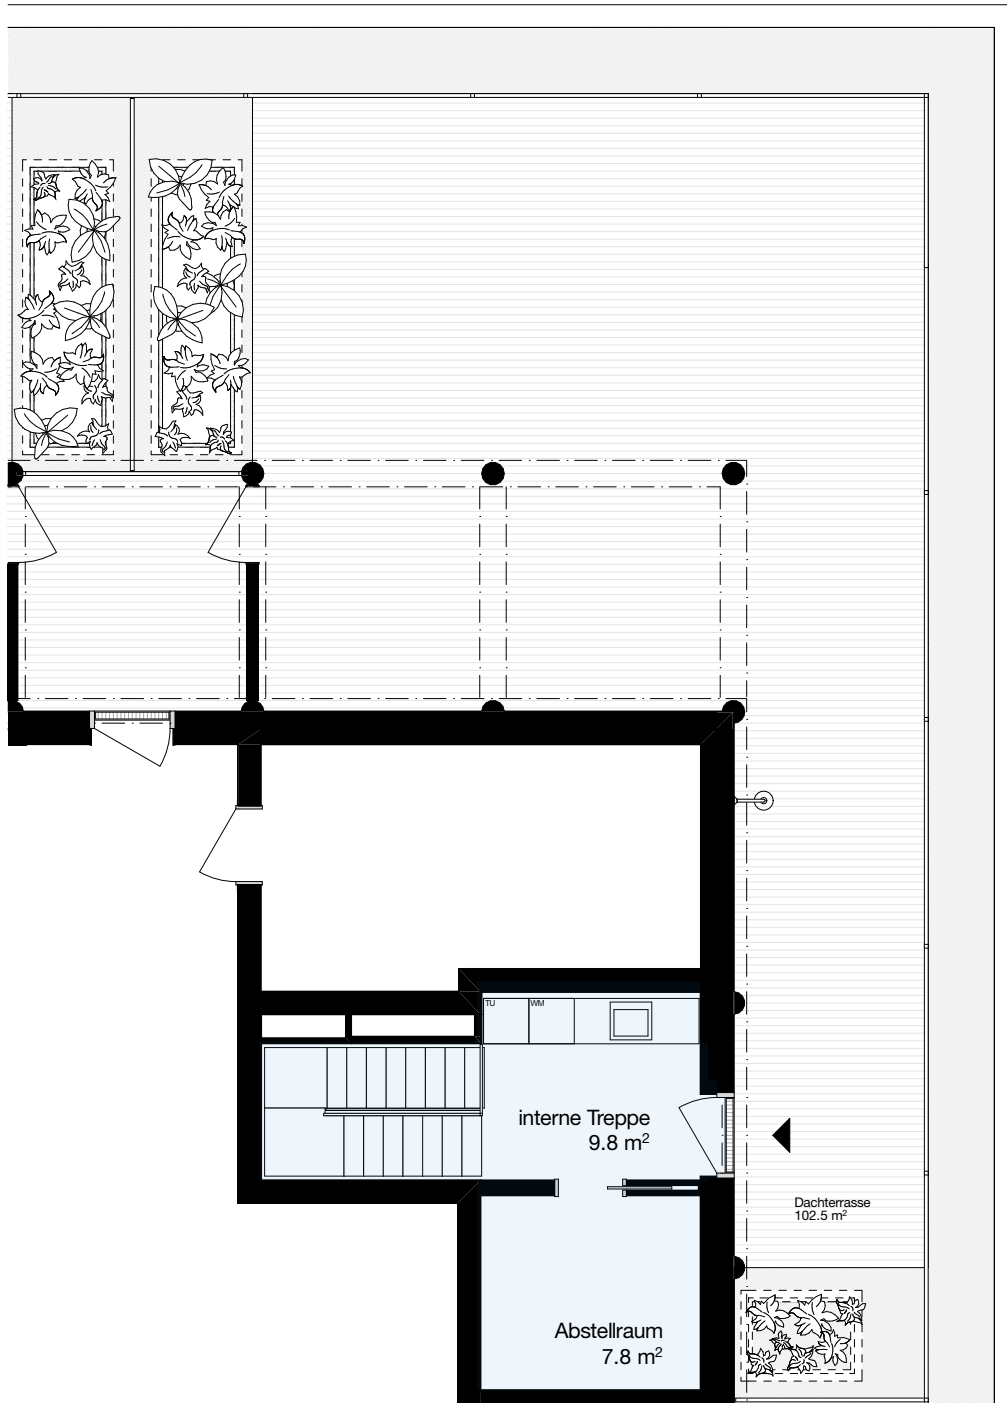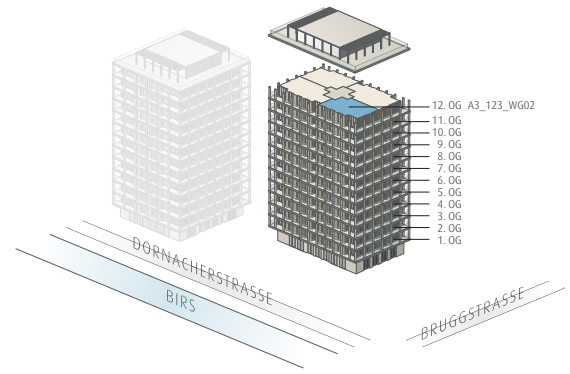

Disclaimer: Projektänderungen bleiben bis Bauvollendung vorbehalten. Bruttowohnfläche Innenkante exkl. Aussenwände, exkl. Schächte, inkl. nicht tragende Innenwände. Alle Angaben und Visualisierungen sind unverbindlich. Stand März 2021.

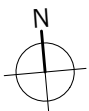

M 1:100

0 1 2 3 4 5m

Beratung und Verkauf: Intercity Vermarktung AG | +41 61 317 67 80 | info@maxtowers.ch  
Intercityhaus am Aeschenplatz | St. Jakobs-Strasse 3 | 4002 Basel

**Intercity**  
Vermarktung

