


**Gebäude A 3. Obergeschoss, A302**  
399.8 m<sup>2</sup> Gewerbefläche

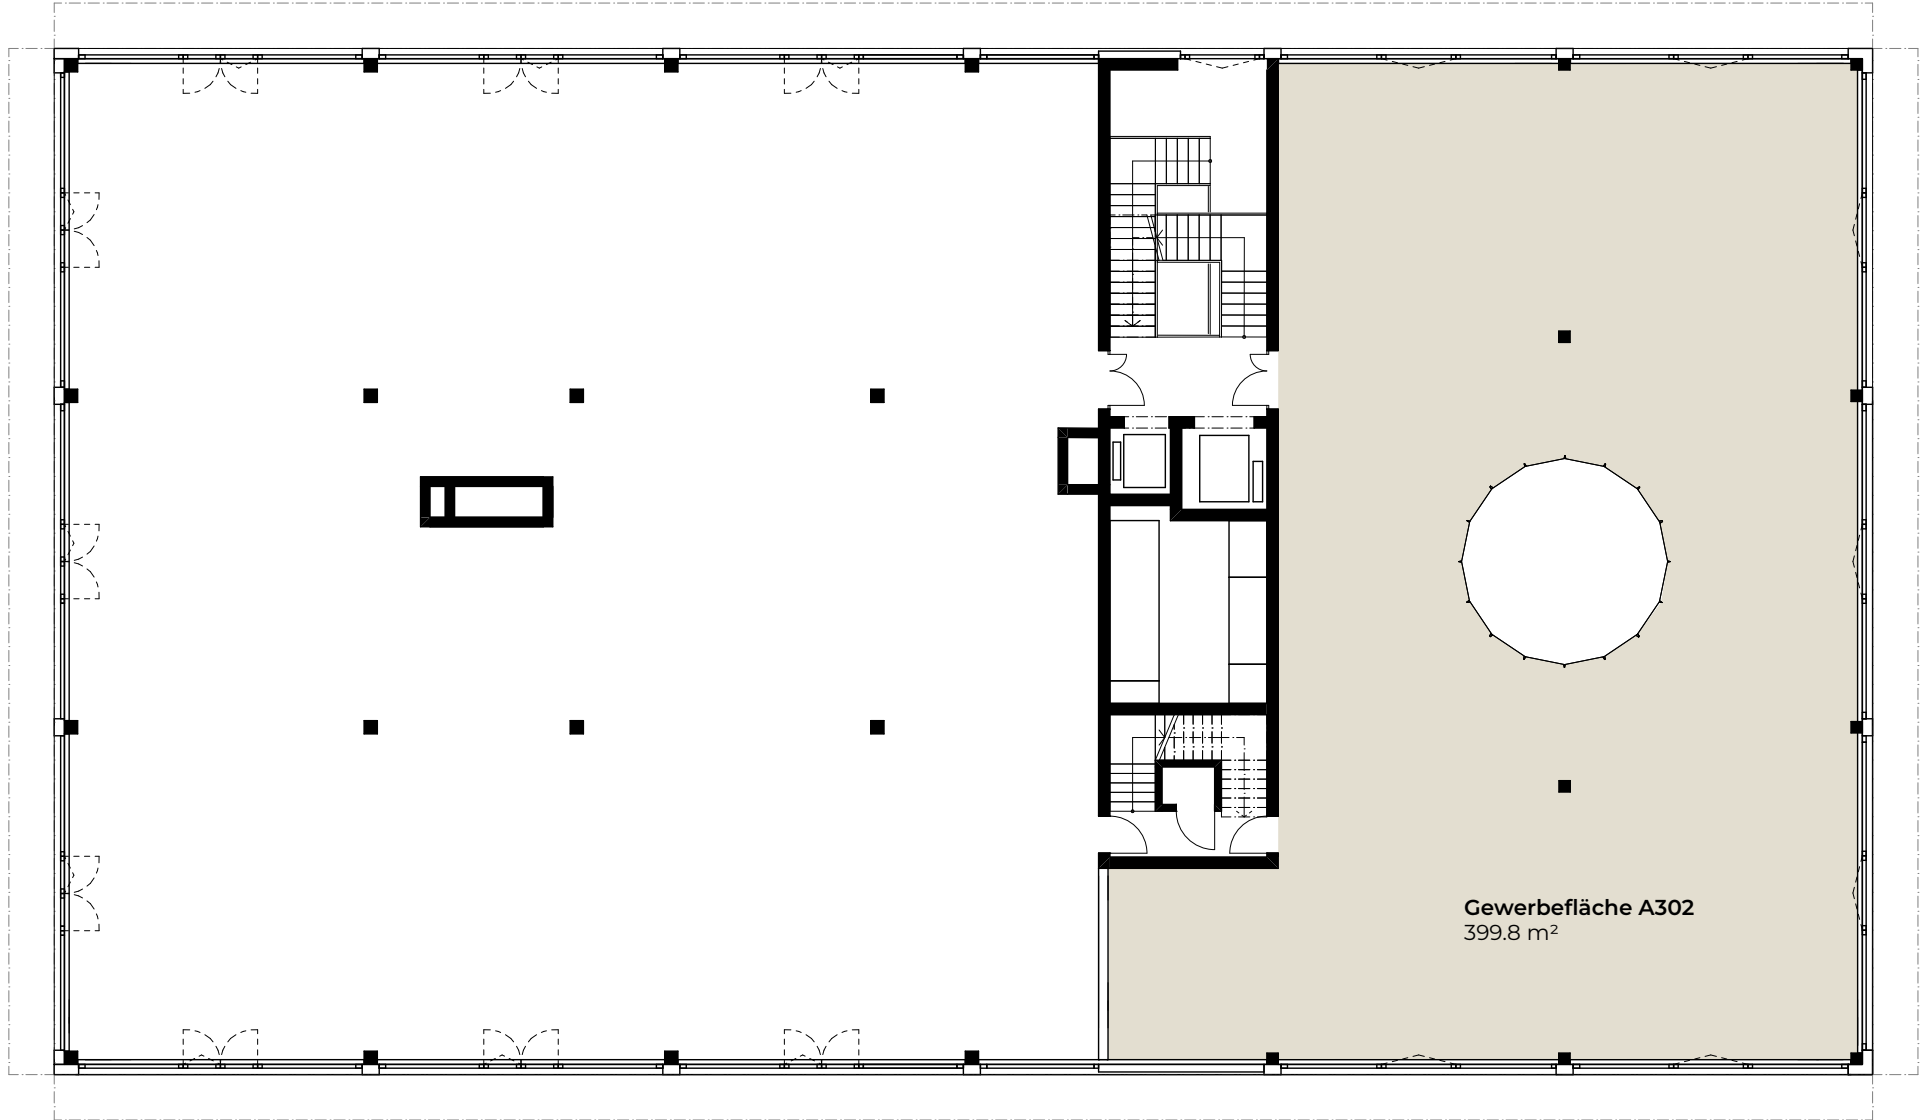

**Gewerbefläche A302**  
399.8 m<sup>2</sup>



M 1:300

Disclaimer: Projektänderungen bleiben bis Bauvollendung vorbehalten.  
Alle Angaben und Visualisierungen sind unverbindlich. Stand Oktober 2024.

**Alabaku Buildings AG**, Südstrasse 20, CH-8172 Niederglatt  
**Hohermuth Architektur**, Grabenwisstrasse 1, CH-8604 Volketswil  
**Gentiana Real Estate**, Feldstrasse 20, CH-8105 Regensdorf  
+41 79 887 88 77, info@g-realestate.ch, www.g-realestate.ch

