


# Gebäude A 1. Obergeschoss, A101

639.0 m<sup>2</sup> Bereits vermietet

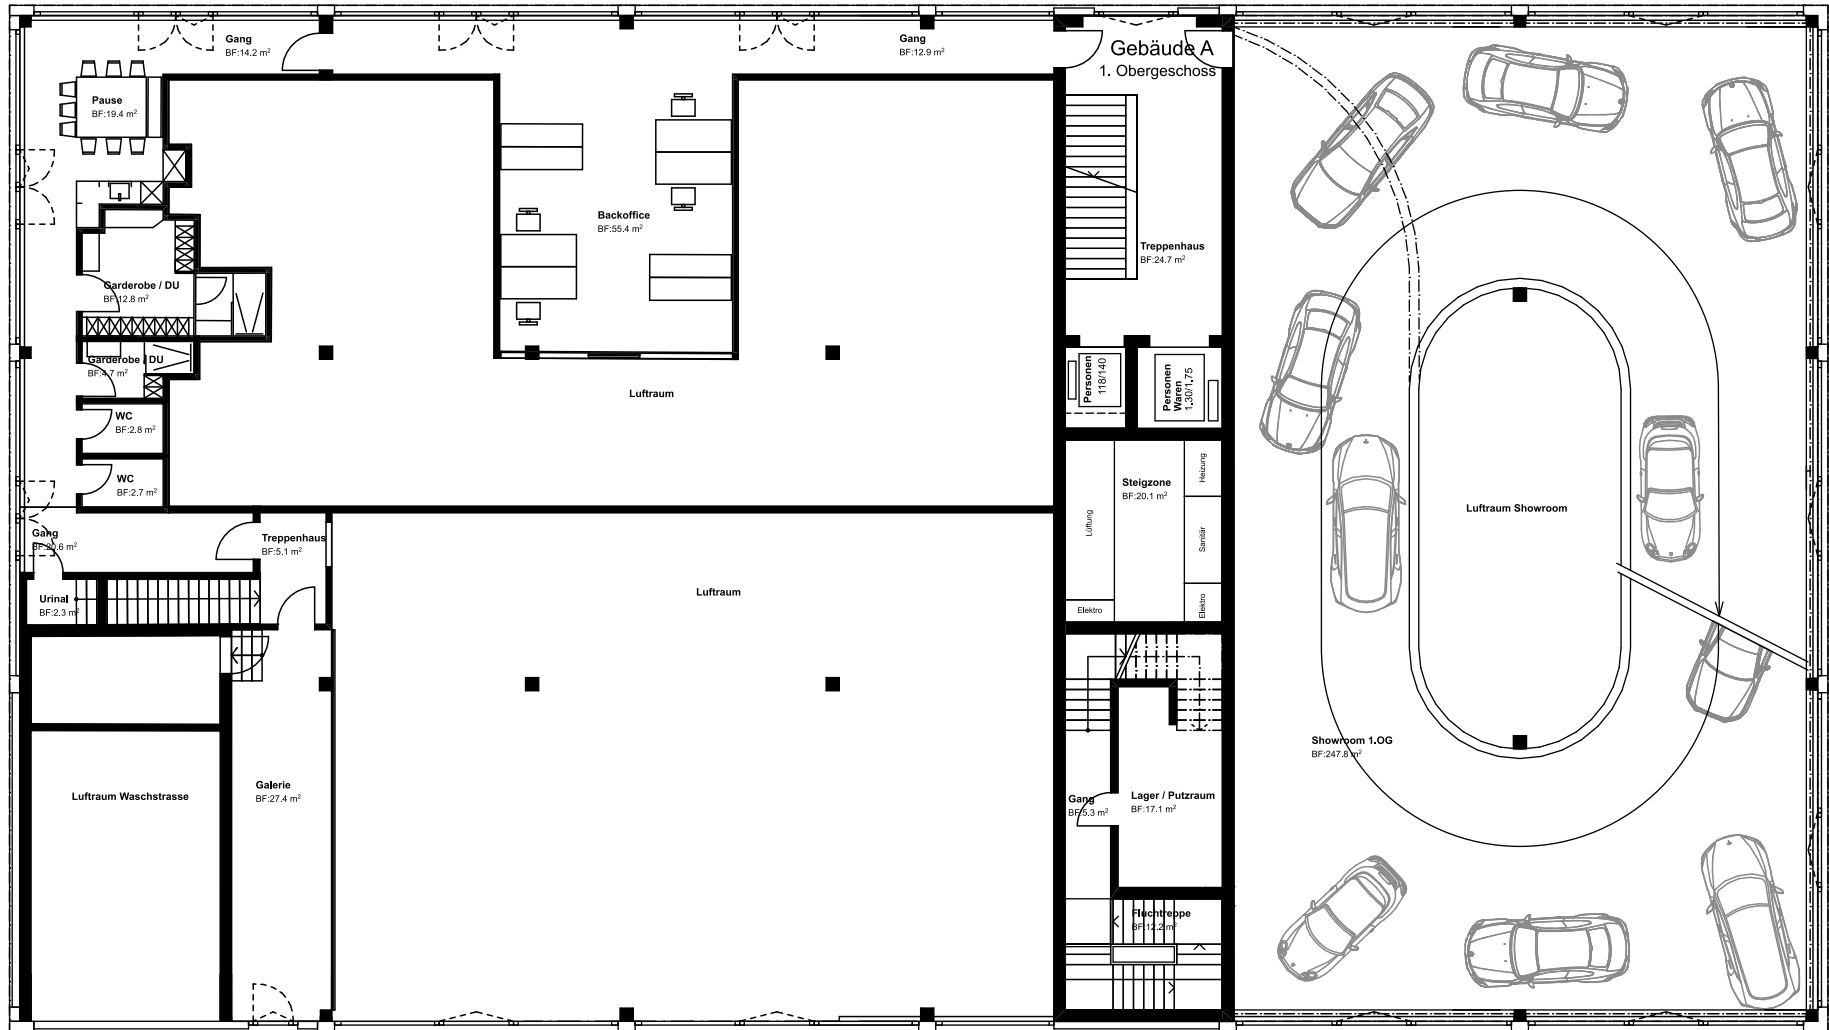

M 1:200

Disclaimer: Projektänderungen bleiben bis Bauvollendung vorbehalten.  
Alle Angaben und Visualisierungen sind unverbindlich. Stand Oktober 2024.

Alabaku Buildings AG, Südstrasse 20, CH-8172 Niederglatt  
Hohermuth Architektur, Grabenwisstrasse 1, CH-8604 Volketswil

Gentiana Real Estate, Feldstrasse 20, CH-8105 Regensdorf  
+41 79 887 88 77, info@g-realestate.ch, www.g-realestate.ch



REAL ESTATE

SWITZERLAND