


3½ ZIMMER

ERDGESCHOSS

TURMALIN ZÜRICH

ZELTWEG 68

Wohnungsnummer: 001
Wohnfläche: 79.4 m²
Aussenfläche: 13.3 m²
Gartenfläche: 56.7 m²

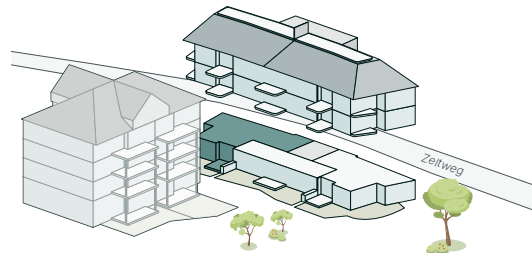

1:100 0 1 2 5 m

Alle Angaben sind Circaangaben. Änderungen bleiben vorbehalten.

www.turmalin-zh.ch



2 ZIMMER

ERDGESCHOSS

TURMALIN ZÜRICH

ZELTWEG 68

Wohnungsnummer: 002
Wohnfläche: 44.6 m²
Aussenfläche: 6.7 m²
Gartenfläche: 46.5 m²

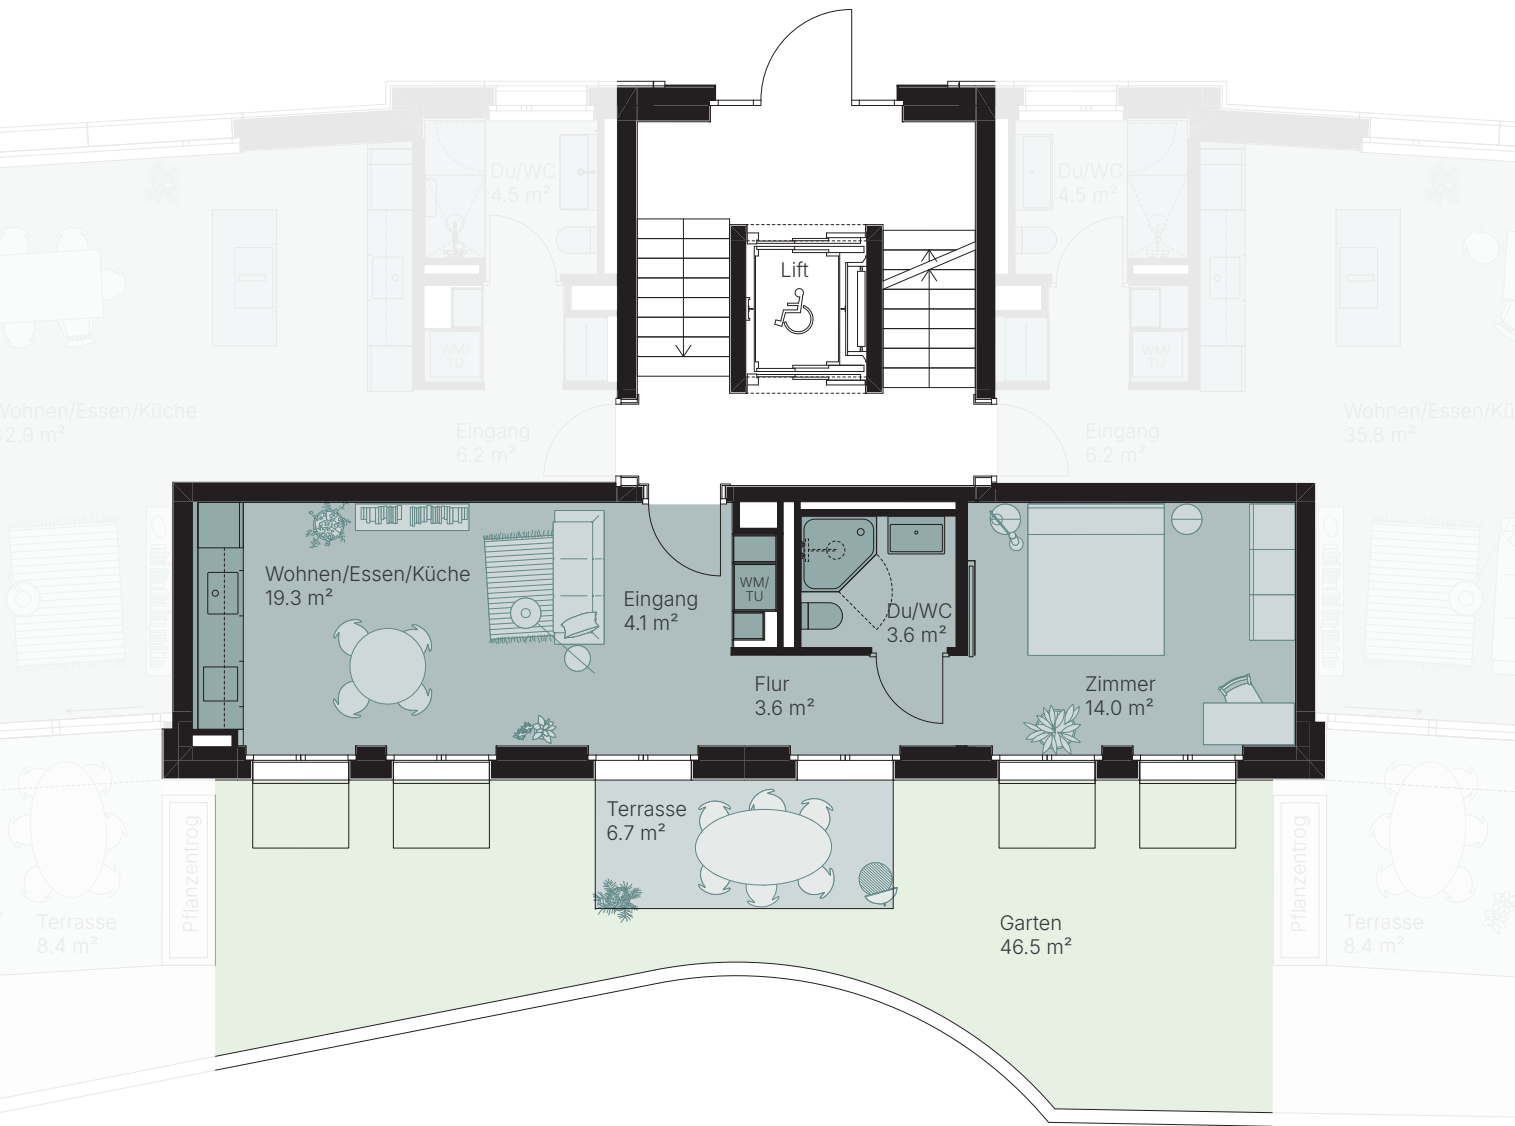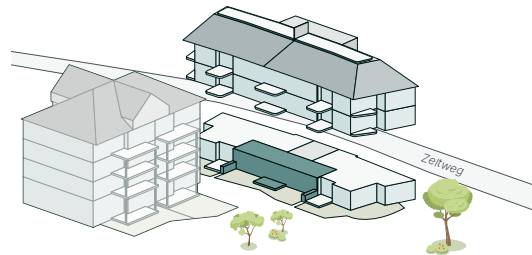

1:100 0 1 2 5 m

Alle Angaben sind Circaangaben. Änderungen bleiben vorbehalten.

www.turmalin-zh.ch


3½ ZIMMER

ERDGESCHOSS

TURMALIN ZÜRICH

ZELTWEG 68

Wohnungsnummer: 003
Wohnfläche: 72.9 m²
Aussenfläche: 8.4 m²
Gartenfläche: 56.0 m²

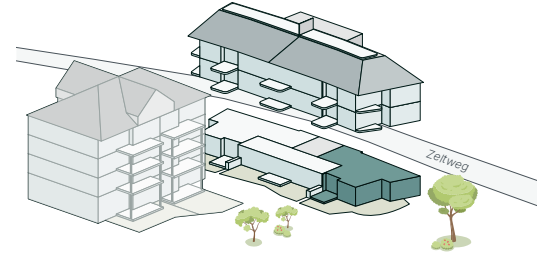

Alle Angaben sind Circaangaben. Änderungen bleiben vorbehalten.

www.turmalin-zh.ch



3½ ZIMMER

1./2. OBERGESCHOSS

TURMALIN ZÜRICH

ZELTWEG 68

Wohnungsnummer: 101/201
Wohnfläche: 79.4 m²
Aussenfläche: 11.7 m²

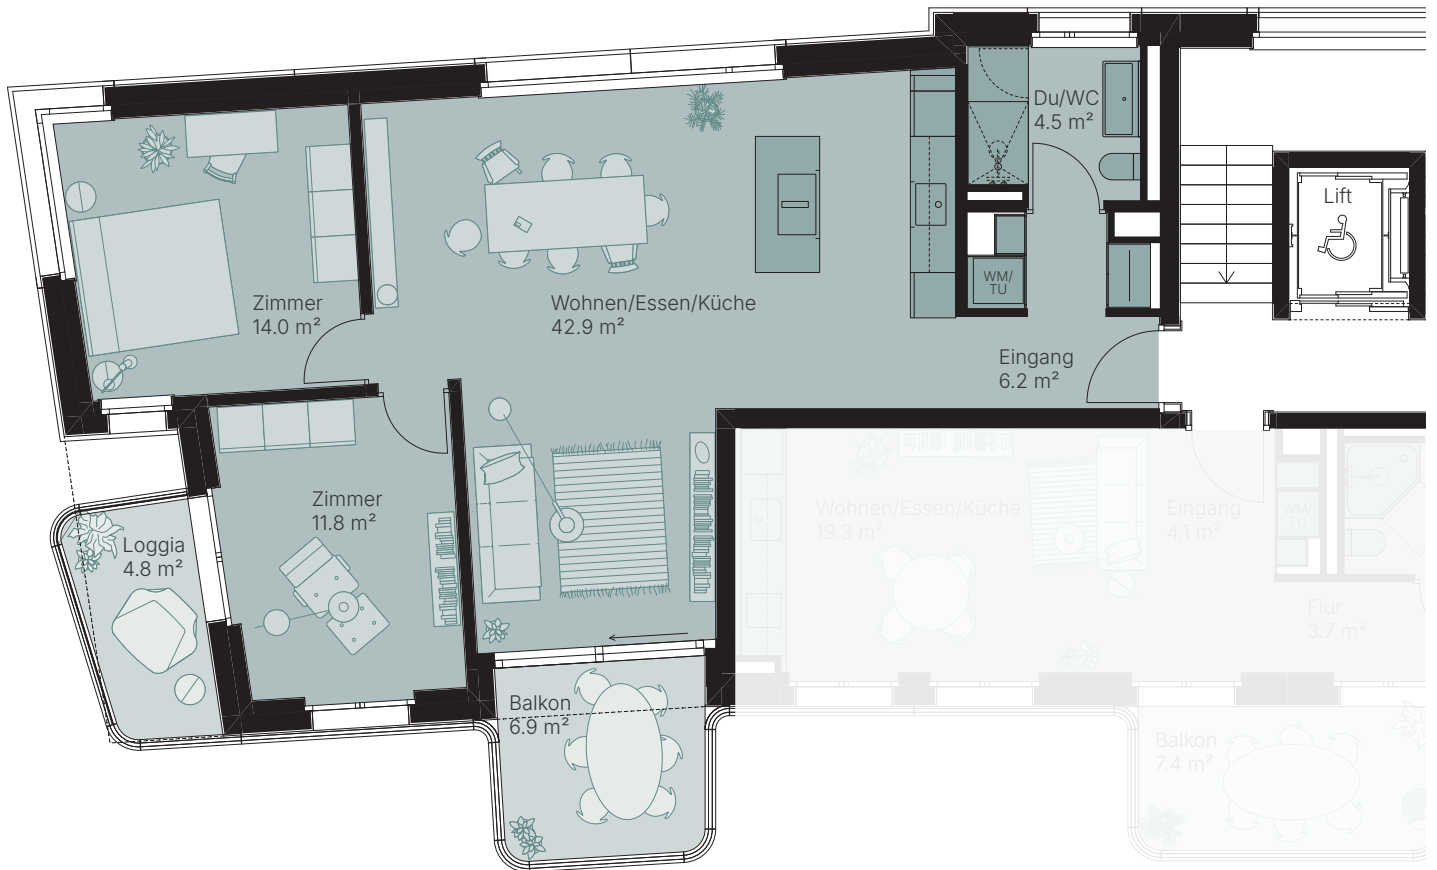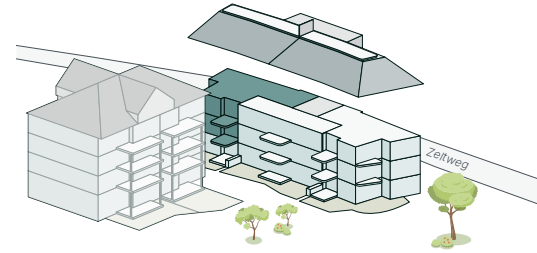

1:100 0 1 2 5 m

Alle Angaben sind Circaangaben. Änderungen bleiben vorbehalten.

www.turmalin-zh.ch


2 ZIMMER

1./2. OBERGESCHOSS

TURMALIN ZÜRICH

ZELTWEG 68

Wohnungsnummer: 102/202
Wohnfläche: 44.7 m²
Aussenfläche: 7.4 m²

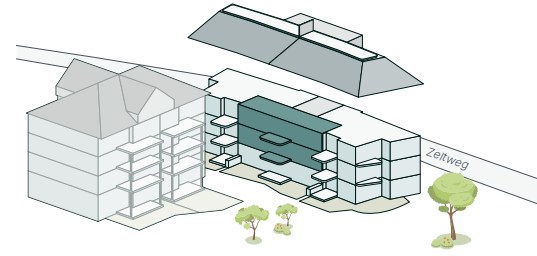

1:100 0 1 2 5 m

Alle Angaben sind Circaangaben. Änderungen bleiben vorbehalten.

www.turmalin-zh.ch



3½ ZIMMER

1./2. OBERGESCHOSS

TURMALIN ZÜRICH

ZELTWEG 68

Wohnungsnummer: 103/203
Wohnfläche: 72.9 m²
Aussenfläche: 10.1 m²

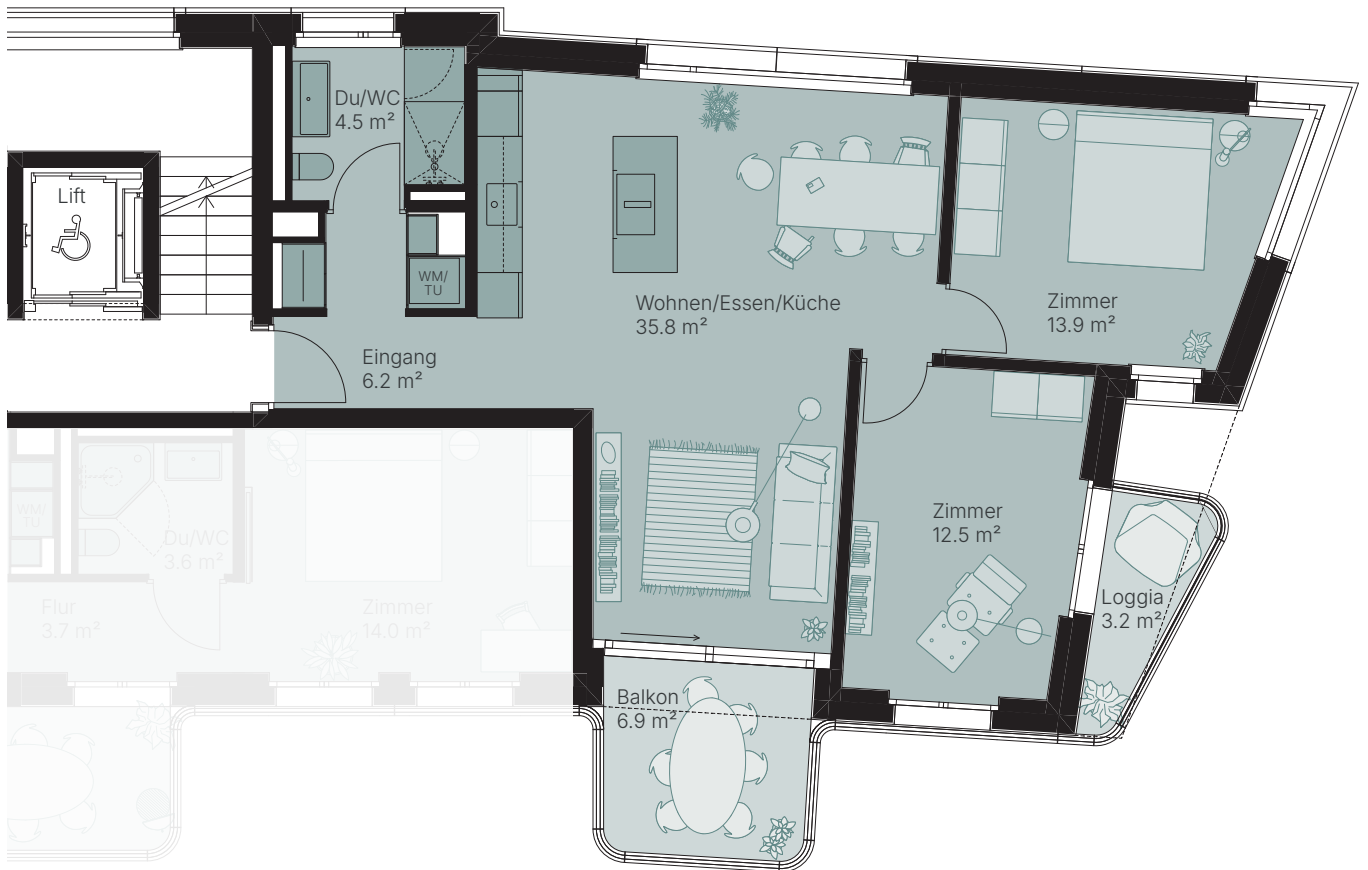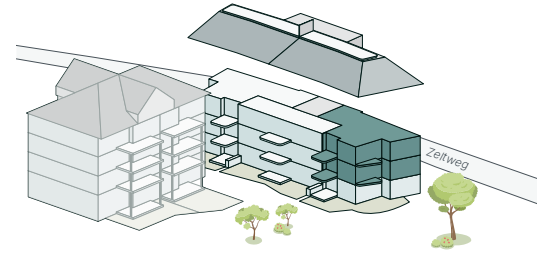

1:100 0 1 2 5 m

Alle Angaben sind Circaangaben. Änderungen bleiben vorbehalten.

www.turmalin-zh.ch

2½ ZIMMER

DACHGESCHOSS



Seite 1/2

TURMALIN ZÜRICH

ZELTWEG 68

Wohnungsnummer: 301
Wohnflächen:
Bis Innenkant Aussenwände: 106.7 m²
Bis Dachschräge 1.2 m: 88.8 m²
Aussenfläche: 36.1 m²

- Raumhöhe durchgehend 2.5 m
- Bereich mit Dachschräge
- - - Bereich Raumhöhe 1.2 m

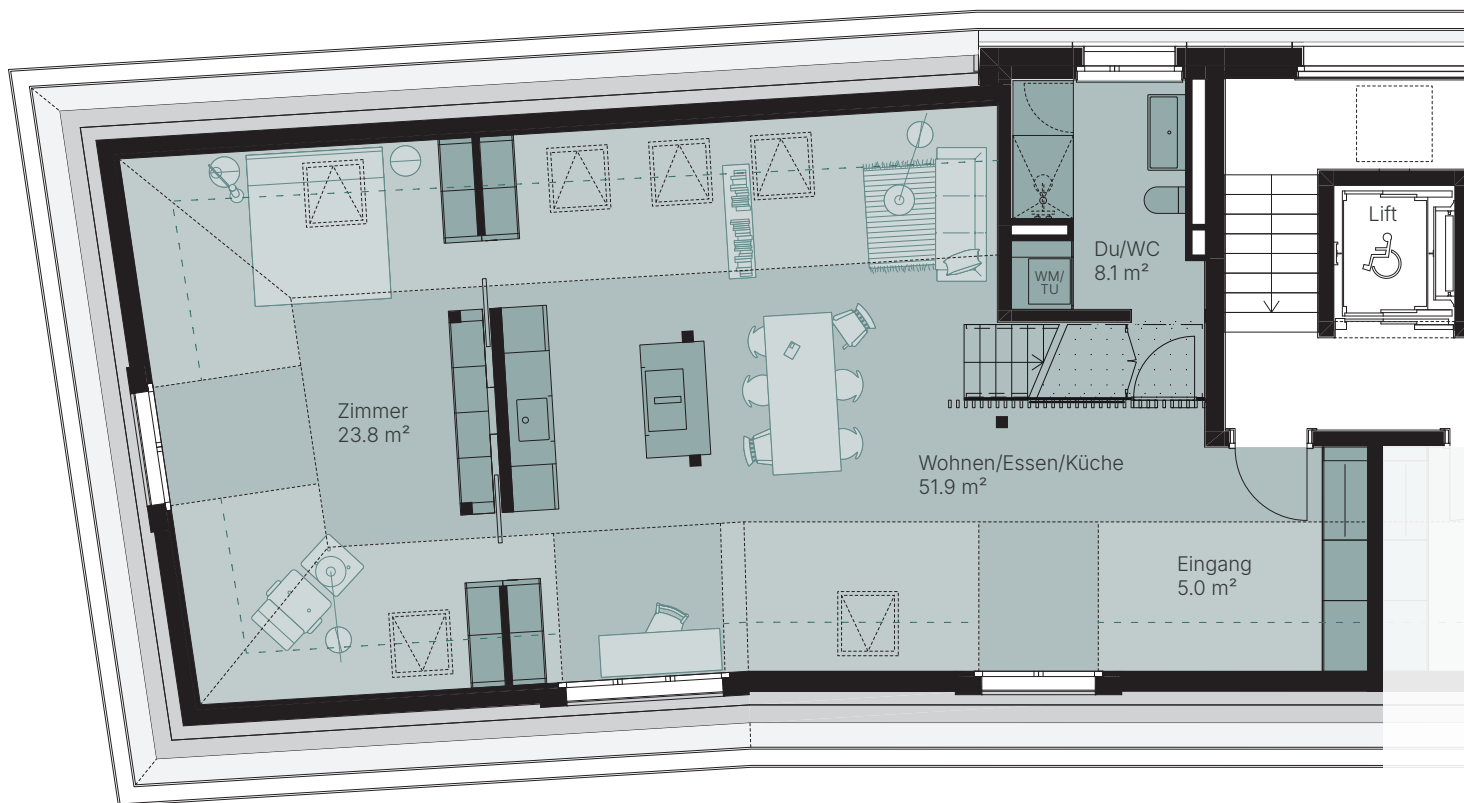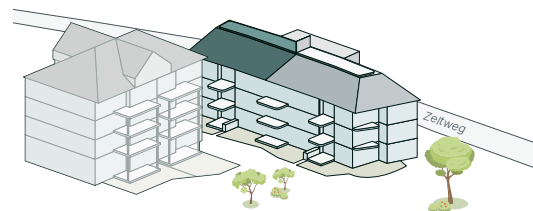

1:100 0 1 2 5 m

Alle Angaben sind Circaangaben. Änderungen bleiben vorbehalten.

www.turmalin-zh.ch

2½ ZIMMER



DACHGESCHOSS

Seite 2/2

TURMALIN ZÜRICH

ZELTWEG 68

Wohnungsnummer: 301
Wohnflächen:
Bis Innenkant Aussenwände: 106.7 m²
Bis Dachschräge: 88.8 m²
Aussenfläche: 36.1 m²

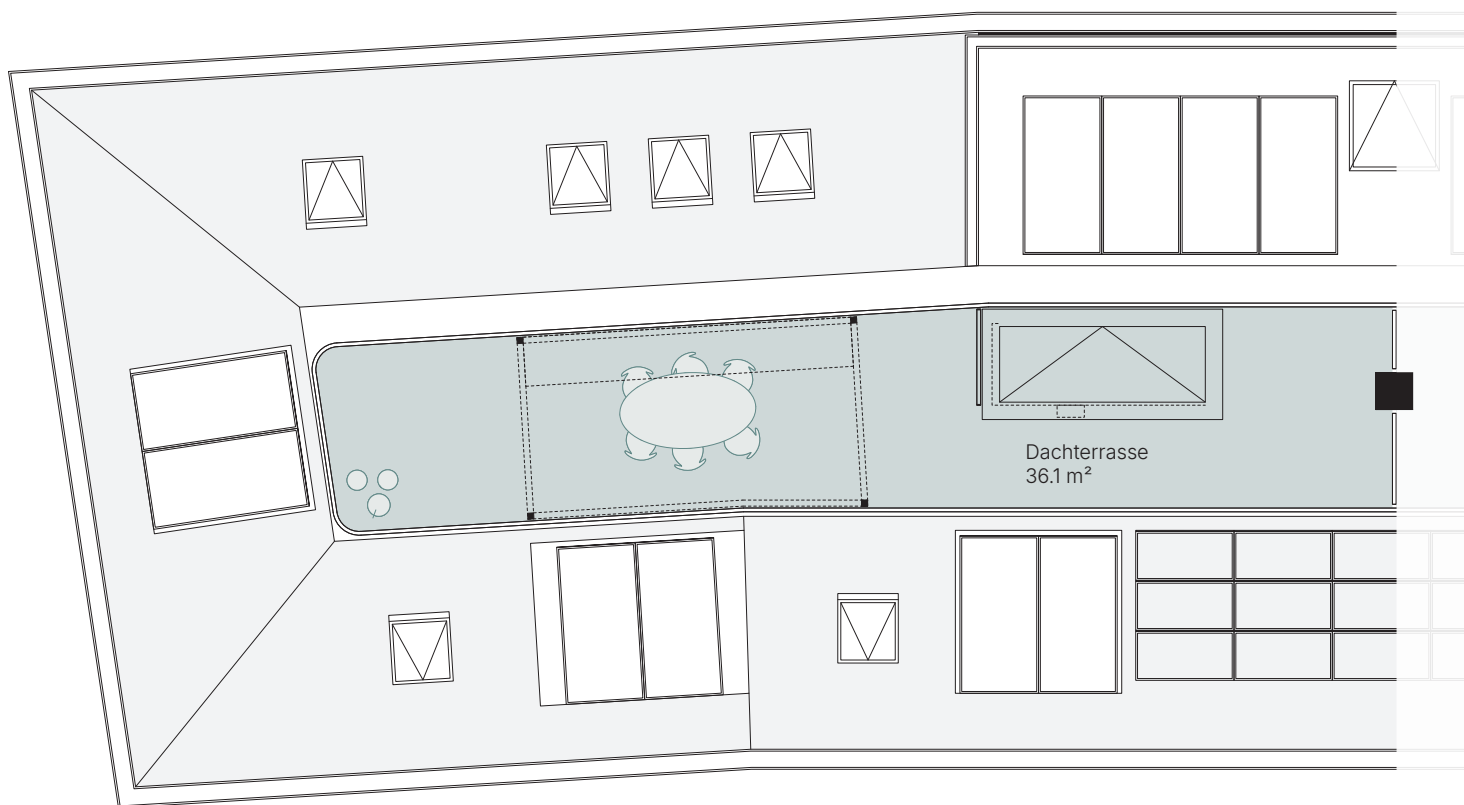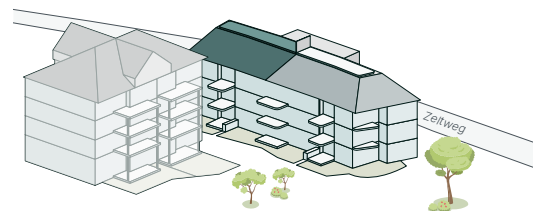

1:100 0 1 2 5 m

Alle Angaben sind Circaangaben. Änderungen bleiben vorbehalten.

www.turmalin-zh.ch

2½ ZIMMER


DACHGESCHOSS

Seite 1/2


TURMALIN ZÜRICH

ZELTWEG 68

Wohnungsnummer: 302
Wohnflächen:
Bis Innenkant Aussenwände: 95.2 m²
Bis Dachschräge 1.2 m: 79.5 m²
Aussenfläche: 31.7 m²

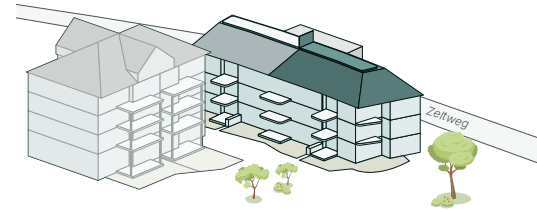

- Raumhöhe durchgehend 2.5 m
- Bereich mit Dachschräge
- - - Bereich Raumhöhe 1.2 m

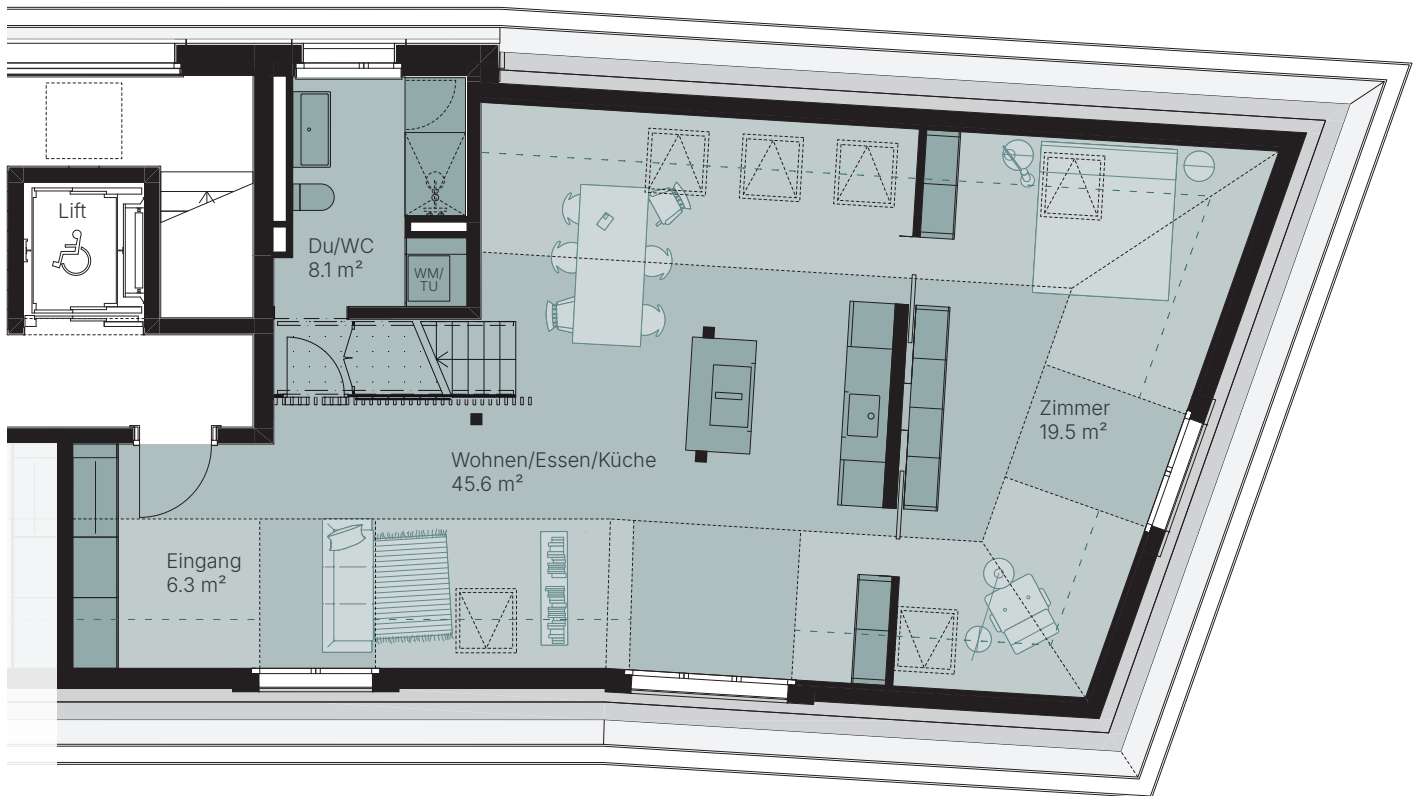

1:100 0 1 2 5 m

Alle Angaben sind Circaangaben. Änderungen bleiben vorbehalten.

www.turmalin-zh.ch

2½ ZIMMER



DACHGESCHOSS

Seite 2/2

TURMALIN ZÜRICH

ZELTWEG 68

Wohnungsnummer: 302
Wohnflächen:
Bis Innenkant Aussenwände: 95.2 m²
Bis Dachschräge: 79.5 m²
Aussenfläche: 31.7 m²

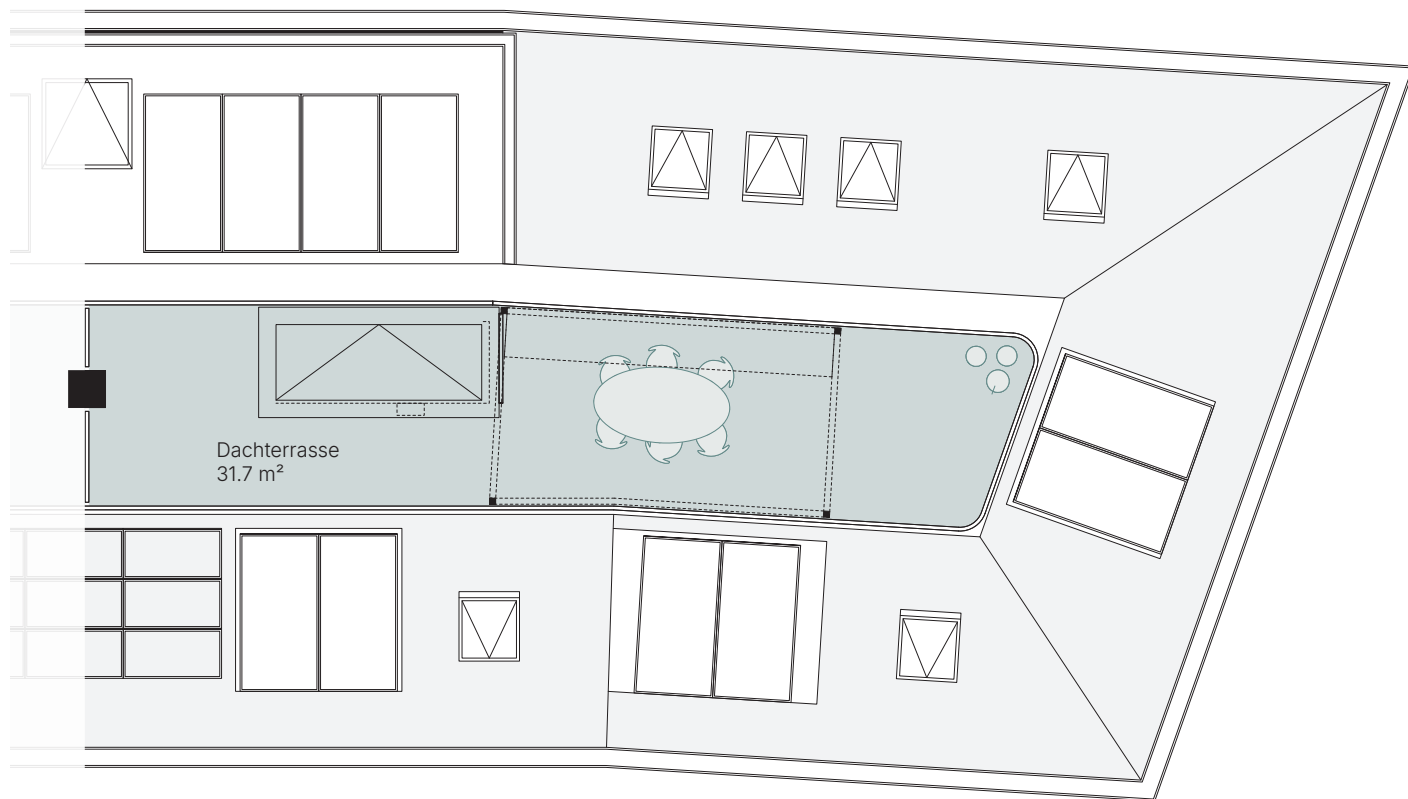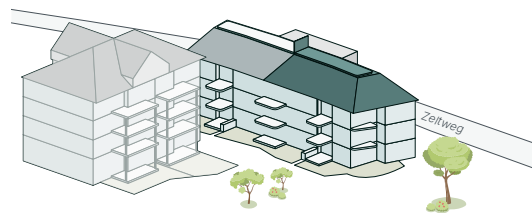

1:100 0 1 2 5 m

Alle Angaben sind Circaangaben. Änderungen bleiben vorbehalten.

www.turmalin-zh.ch