
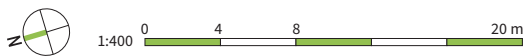


## BÜRO

2. OBERGESCHOSS / HAUPTTRAKT

FLÄCHE:  
1'328 m<sup>2</sup>

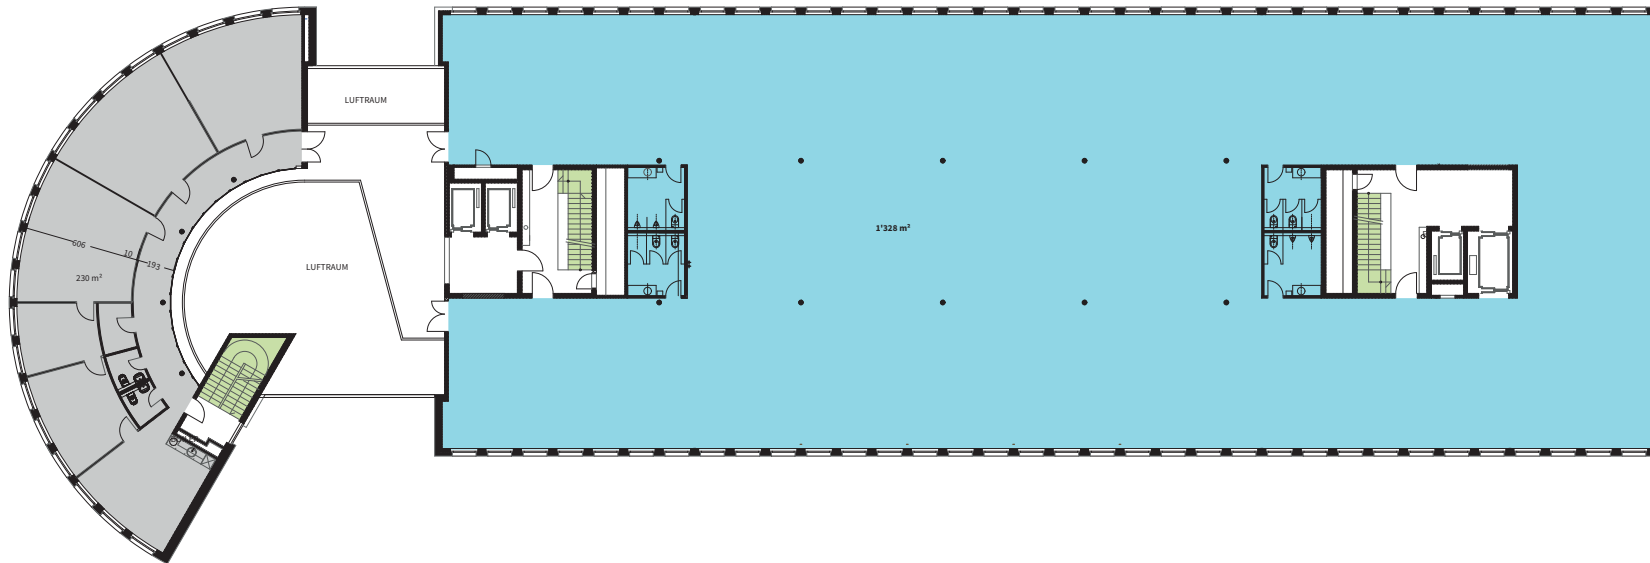

Die Flächen wurden vom Vormieter sowohl als Open Space wie auch als Einzelbüros vollständig ausgebaut und können so übernommen werden. Grundriss nicht verbindlich.

### AUSKUNFT UND BERATUNG:



T +41 44 250 44 12

[vermarktung@hbre.ch](mailto:vermarktung@hbre.ch)

H&B Real Estate AG Lagerstrasse 107 CH-8004 Zürich