


Lohstampfstrasse 11, 8274 Tägerwilen
1. Obergeschoss / Objekt-Nr. 0107

Livit

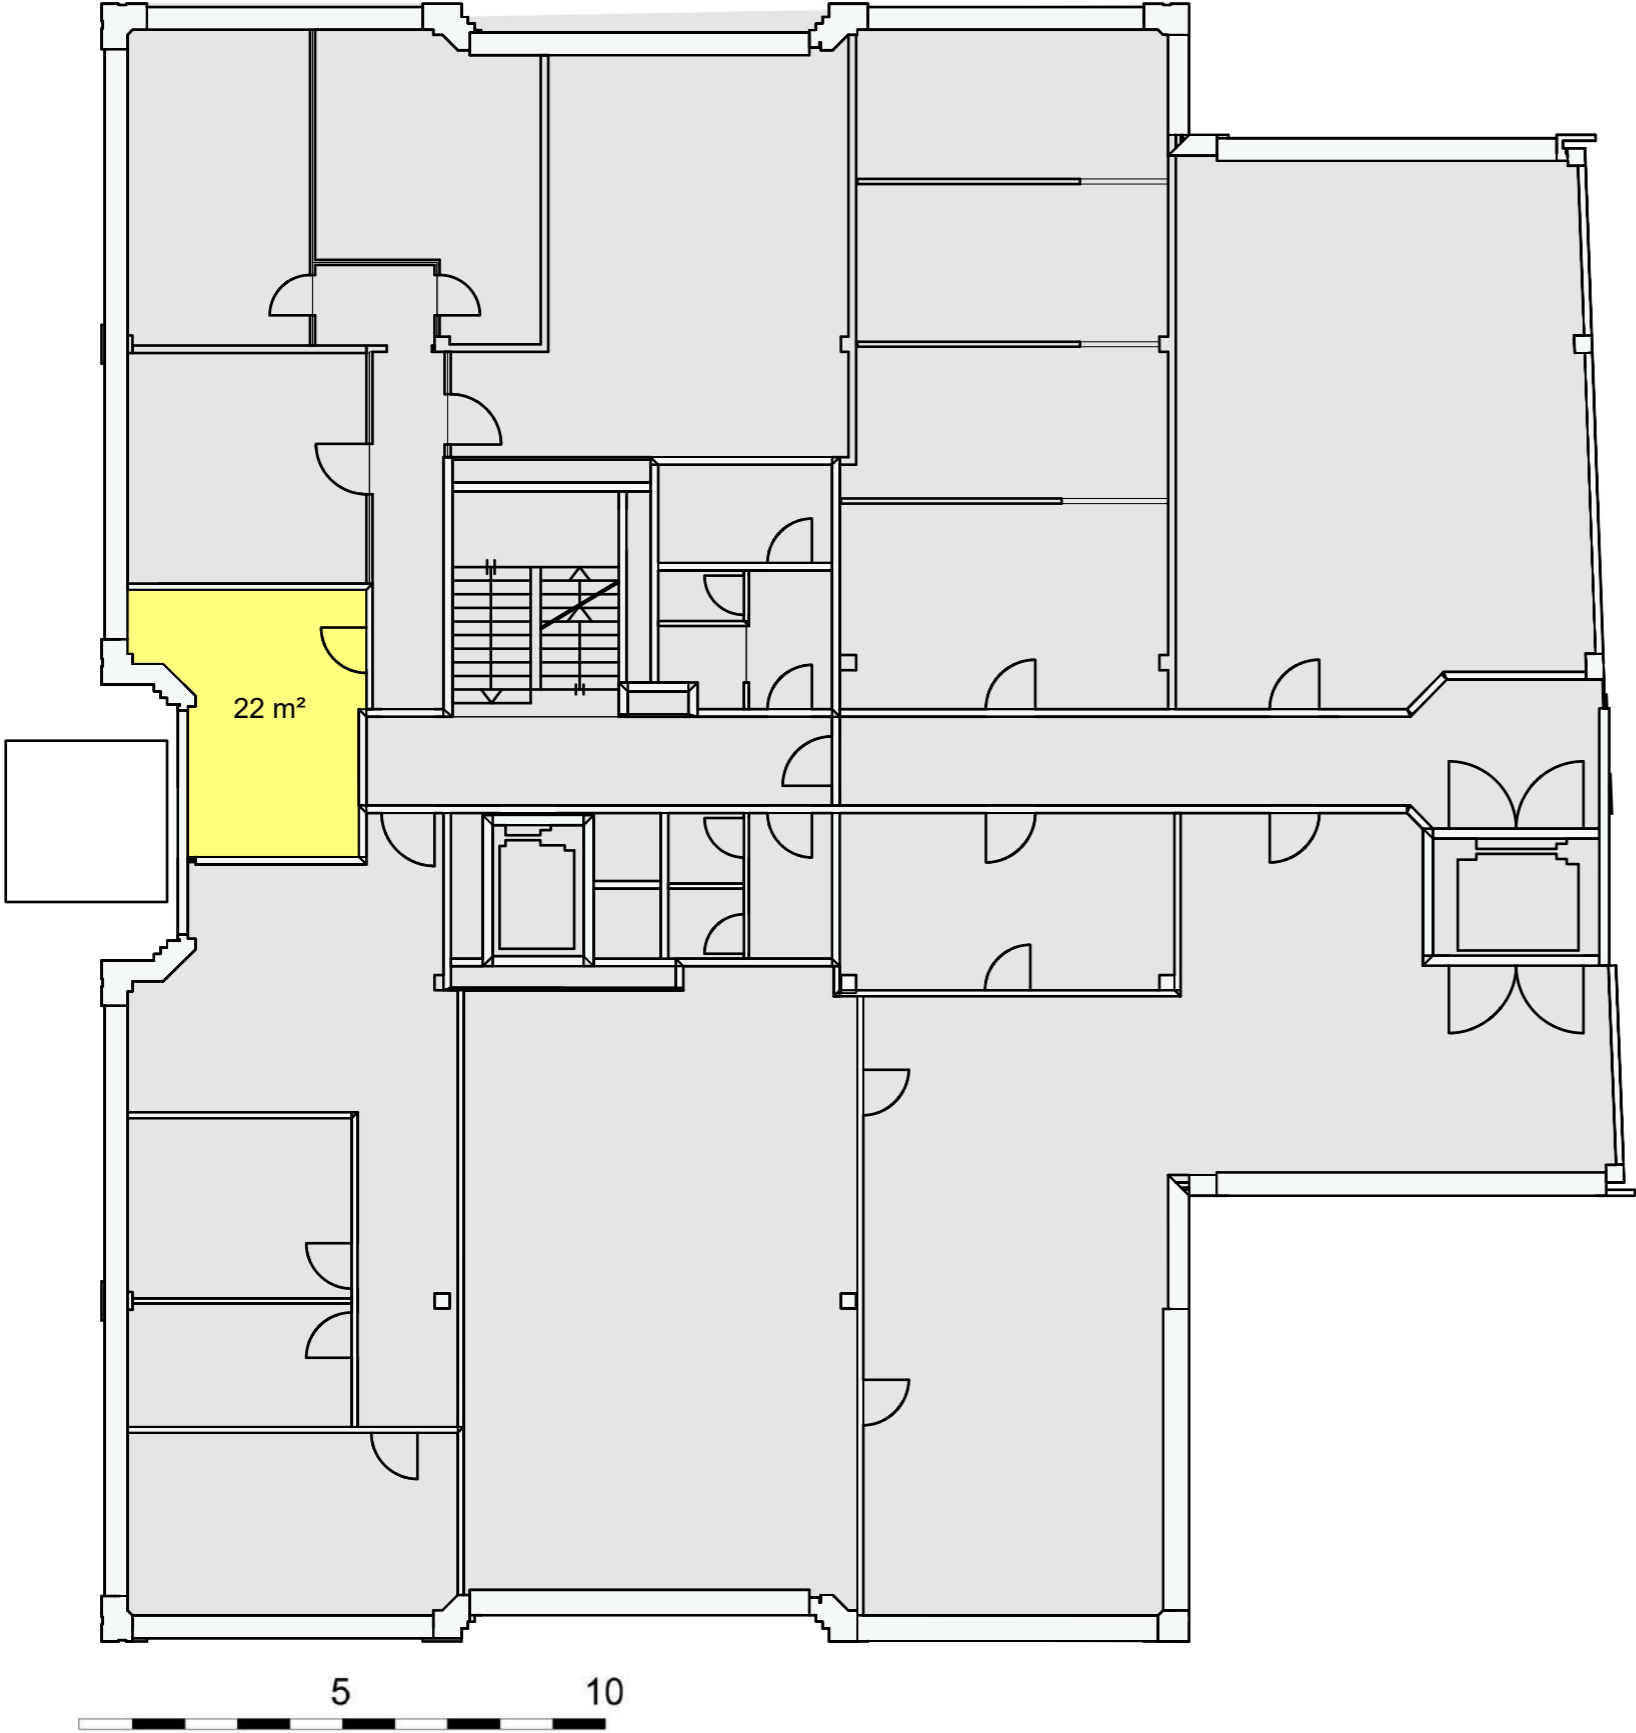

zu mietende Fläche
Flächen vermietet

HTC High-Tech Center
Lohstampfenstrasse 11
8274 Tägerwilen
200879
Objekt Nr 0107

Etage	1. OG	Zeichnung	
Status		Zeichner	BBS by office vitality AG
Datum	28.10.2024	Maßstab	1:150
Geändert		Format	Querformat
Datum		Größe	A3

Livit

Livit AG Real Estate Management
St. Leonhardstrasse 7
9001 St.Gallen
Tel:
Fax:
E-Mail:

Alle Rechte vorbehalten. Kein Teil dieser Unterlagen darf in irgendeiner Form (Druck, Fotokopie oder einem anderen Verfahren) ohne schriftliche Genehmigung des Erstellers reproduziert oder unter Verwendung elektronischer Systeme verarbeitet, vervielfältigt und an Dritte weitergegeben werden.