


RIEDTHOF

Regensdorf

Attraktive Businessflächen

Nutzen auch
Sie die Vorteile
des Standortes!

www.riedthof-areal.ch

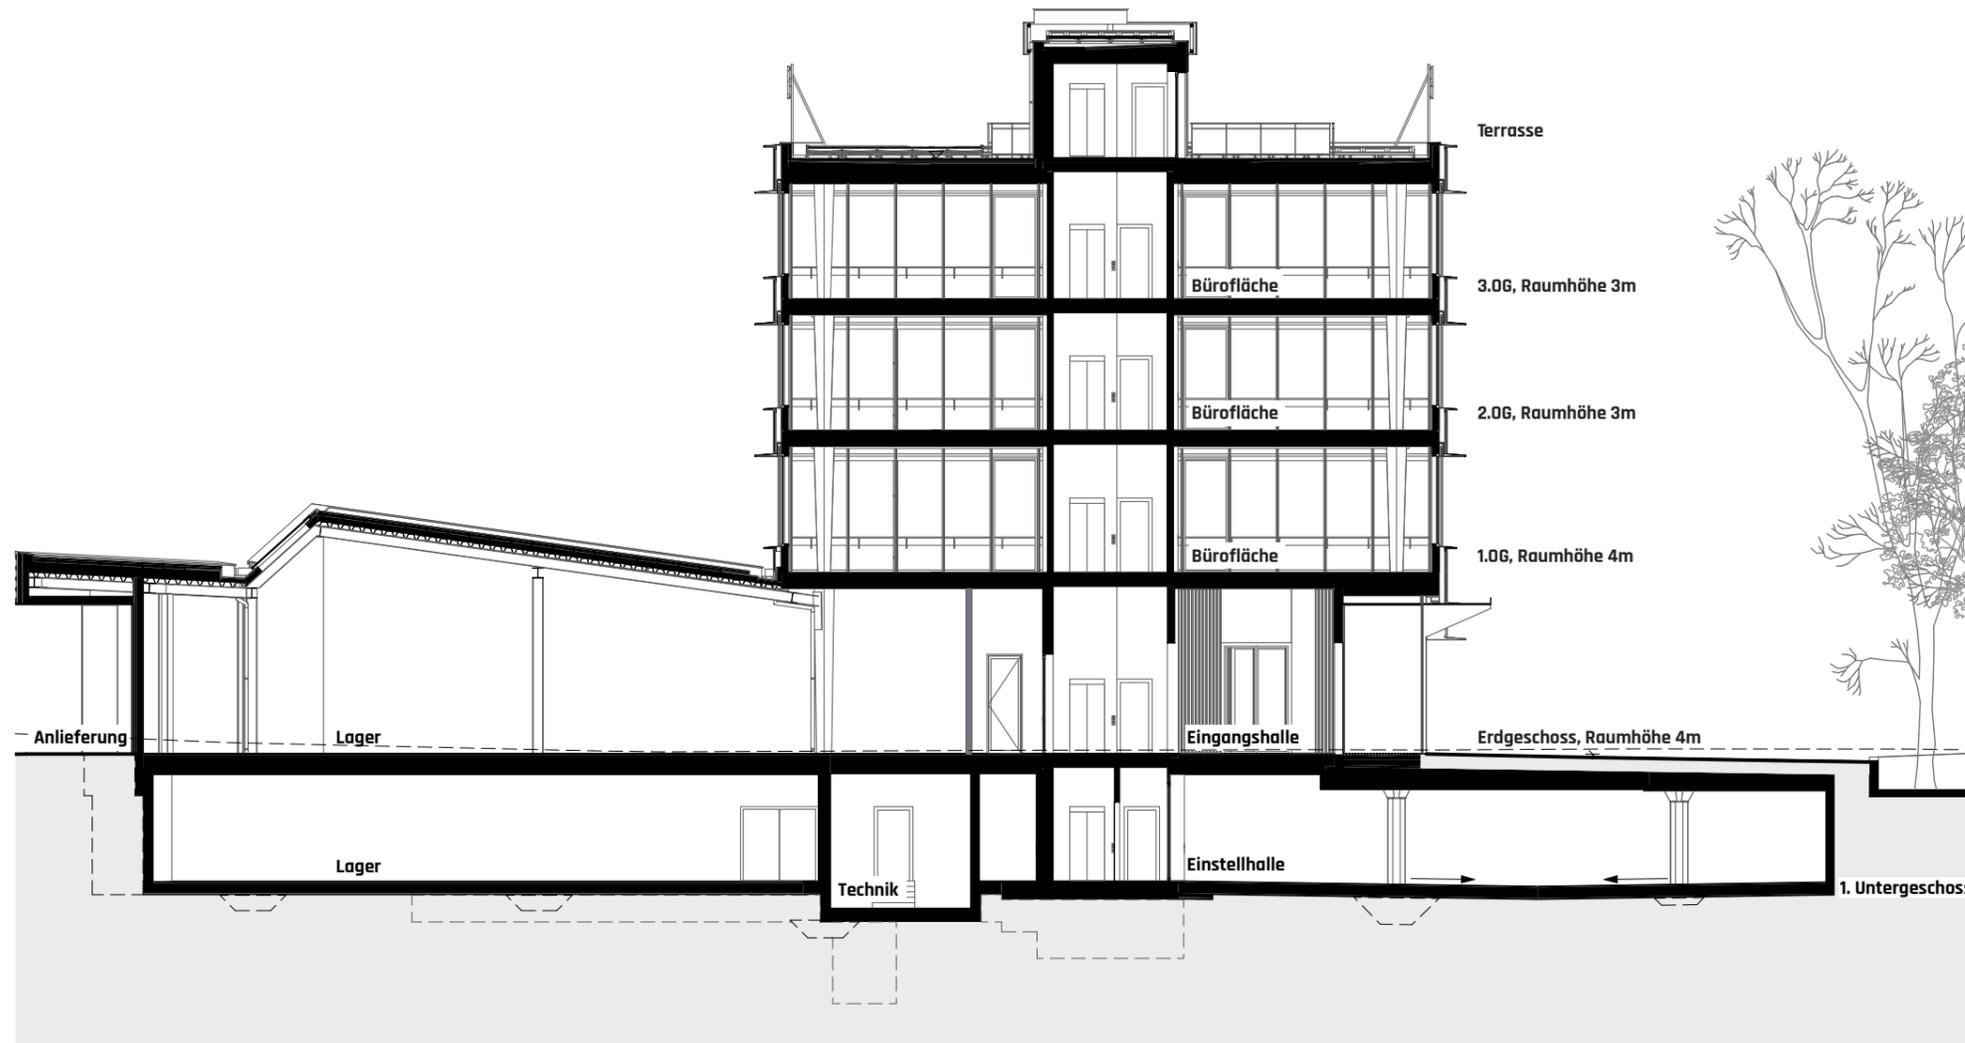

FLAECHENANGEBOT


DACHGESCHOSS	
Terrassenfläche	ca. 320 m ²
3. OBERGESCHOSS	
Büroflächen	Vermietet
2. OBERGESCHOSS	
Büroflächen	ca. 1'174 m ²
1. OBERGESCHOSS	
Büroflächen	ca. 1'907 m ²
ERDGESCHOSS	
Gewerbeflächen	ca. 239 m ²
Besucher-PPs aussen vorhanden	
UNTERGESCHOSS	
Lagerflächen	ca. 360 m ²
Einstellplätze	101 Stk.



M 1:400 0 4 20M

Bei unskaliertem Ausdruck auf DIN A3

Alle Quadratmeter-Angaben sind Ca.-Angaben. Änderungen und Abweichungen gegenüber den publizierten Angaben bleiben ausdrücklich vorbehalten. Es wird keine Haftung übernommen.

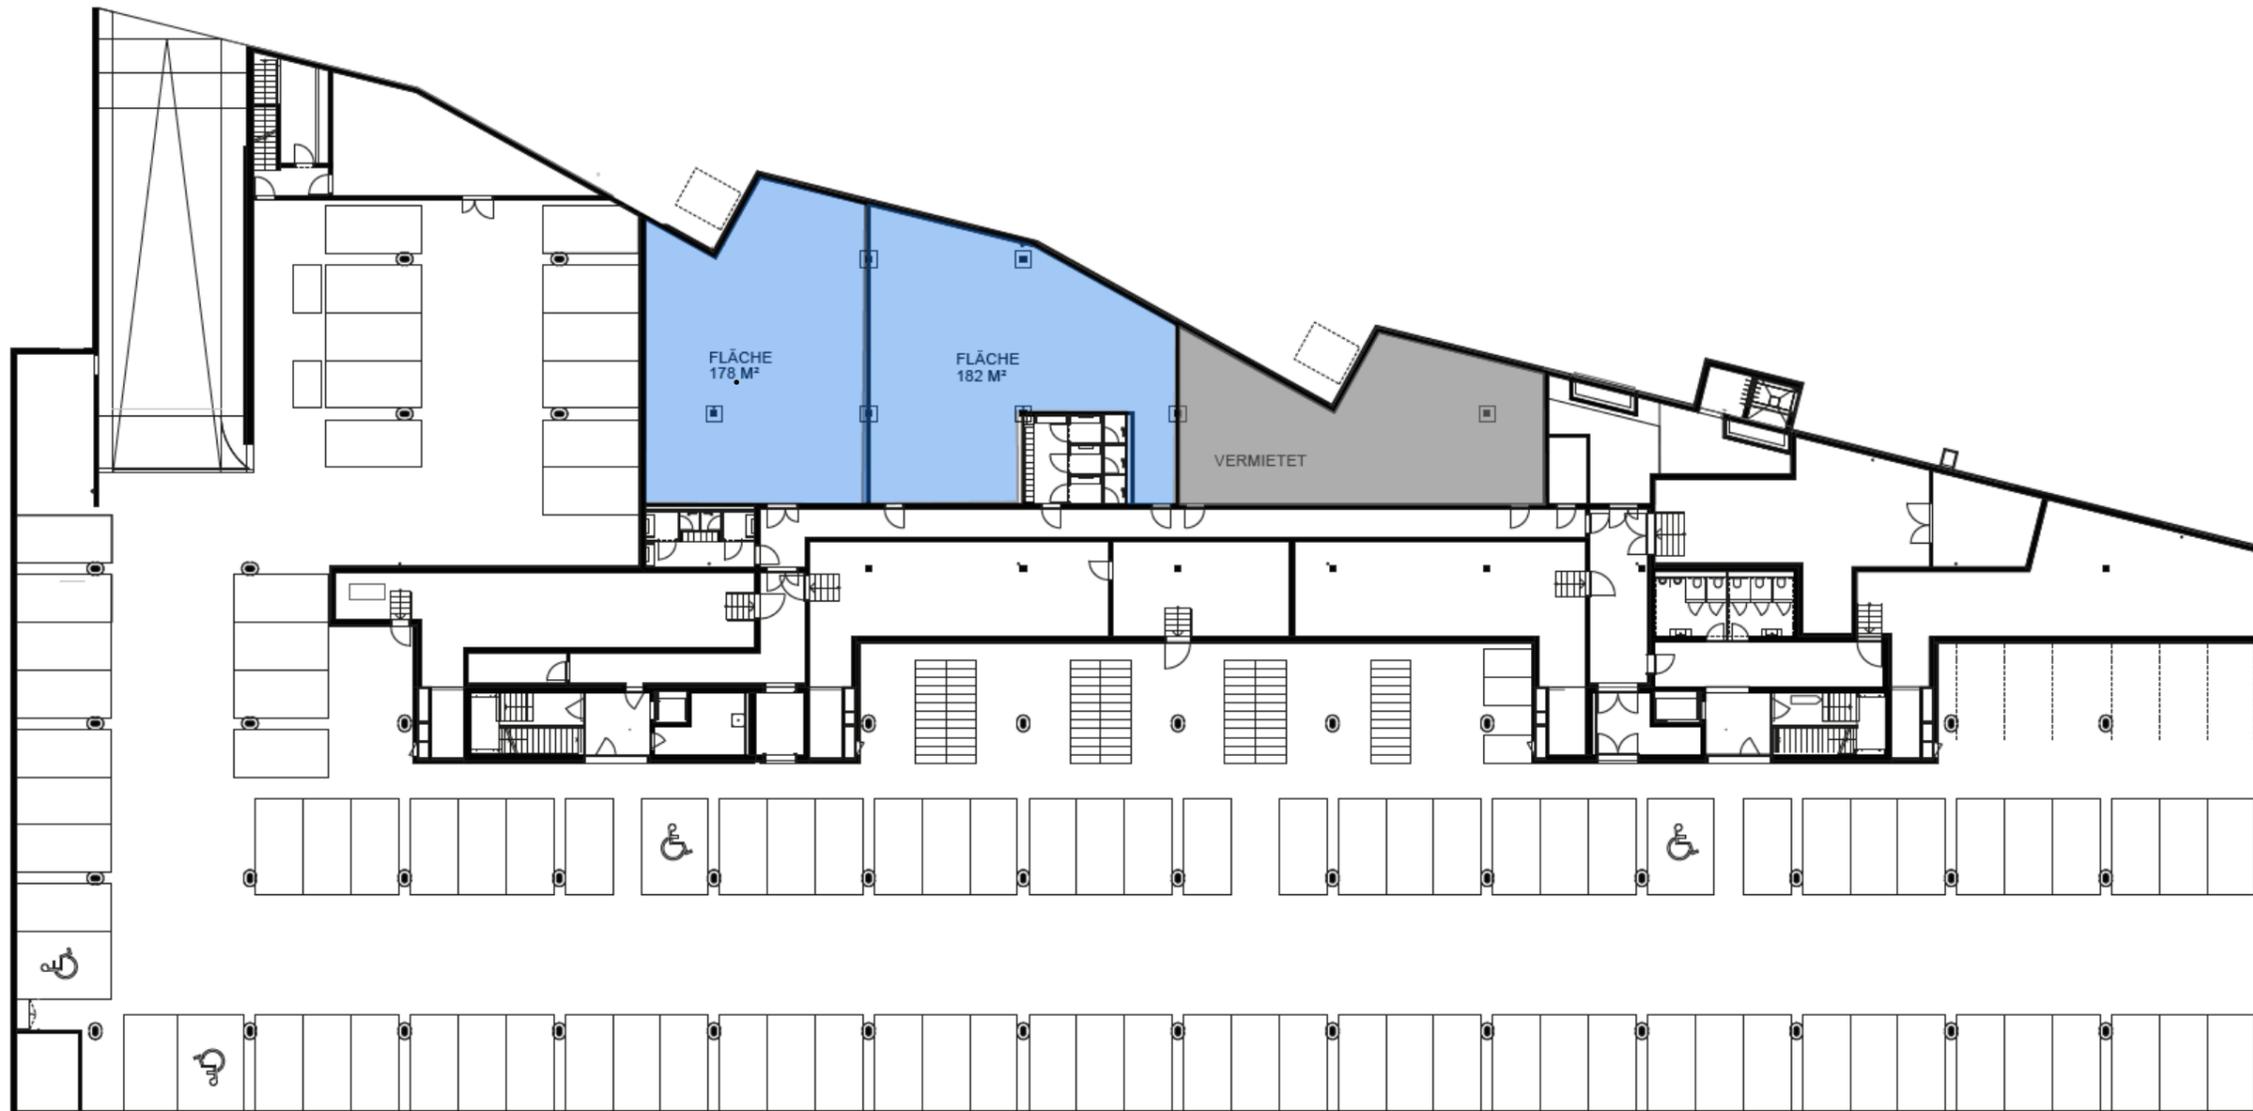

UNTERGESCHOSS

Lager	ca. 360 m ²
Parkplätze Tiefgarage	101




M 1:400 0 4 20M

Bei unskaliertem Ausdruck auf DIN A3

Alle Quadratmeter-Angaben sind Ca.-Angaben. Änderungen und Abweichungen gegenüber den publizierten Angaben bleiben ausdrücklich vorbehalten. Es wird keine Haftung übernommen.

ERDGESCHOSS

Teilfläche ca. 239 m²

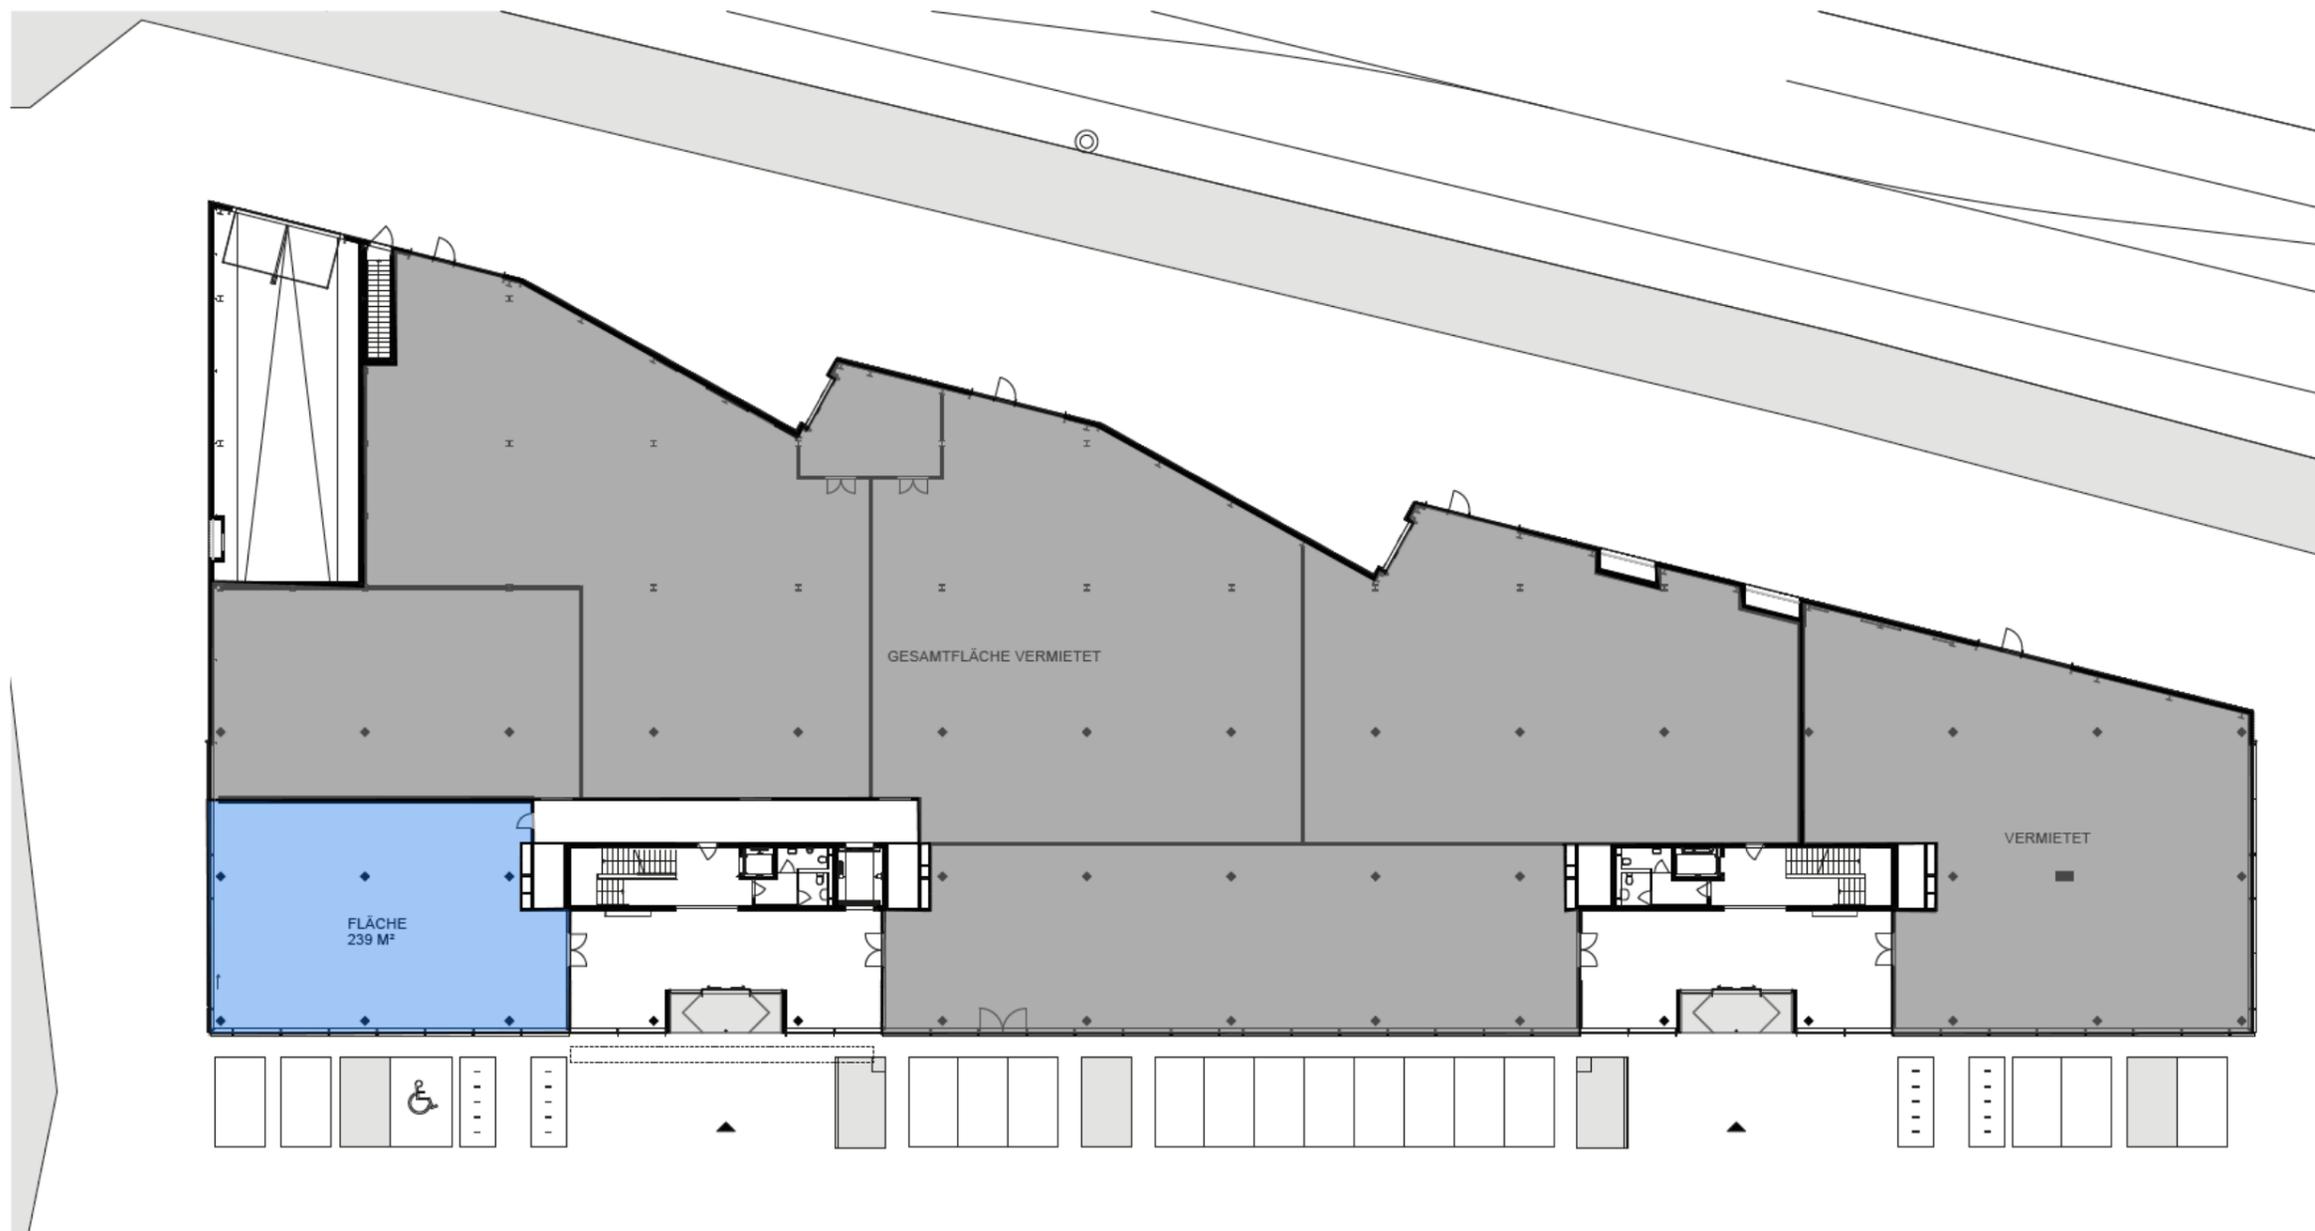


M 1:400 0 4 20M


Bei unskaliertem Ausdruck auf DIN A3

Alle Quadratmeter-Angaben sind Ca.-Angaben. Änderungen und Abweichungen gegenüber den publizierten Angaben bleiben ausdrücklich vorbehalten. Es wird keine Haftung übernommen.


DG

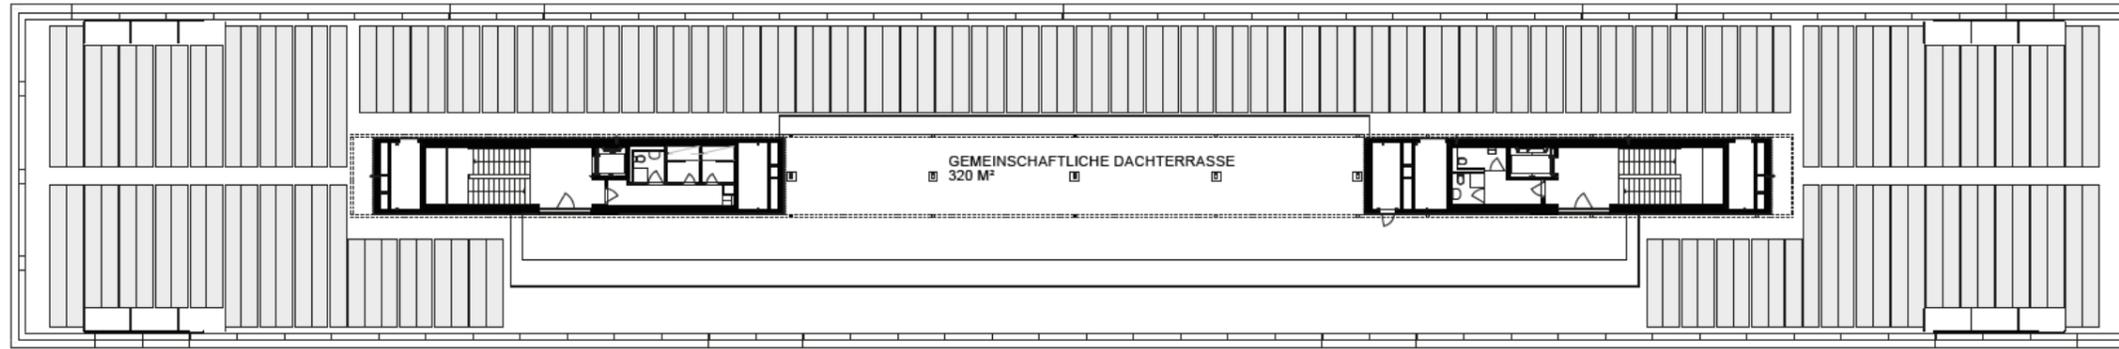


3. OG

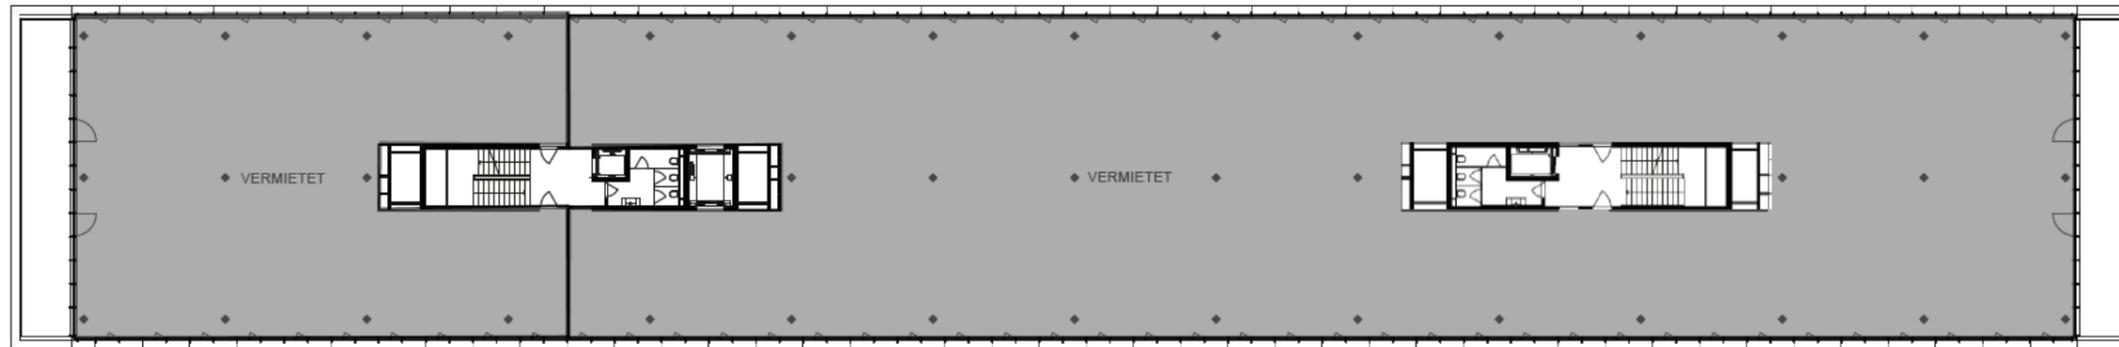

2. OG

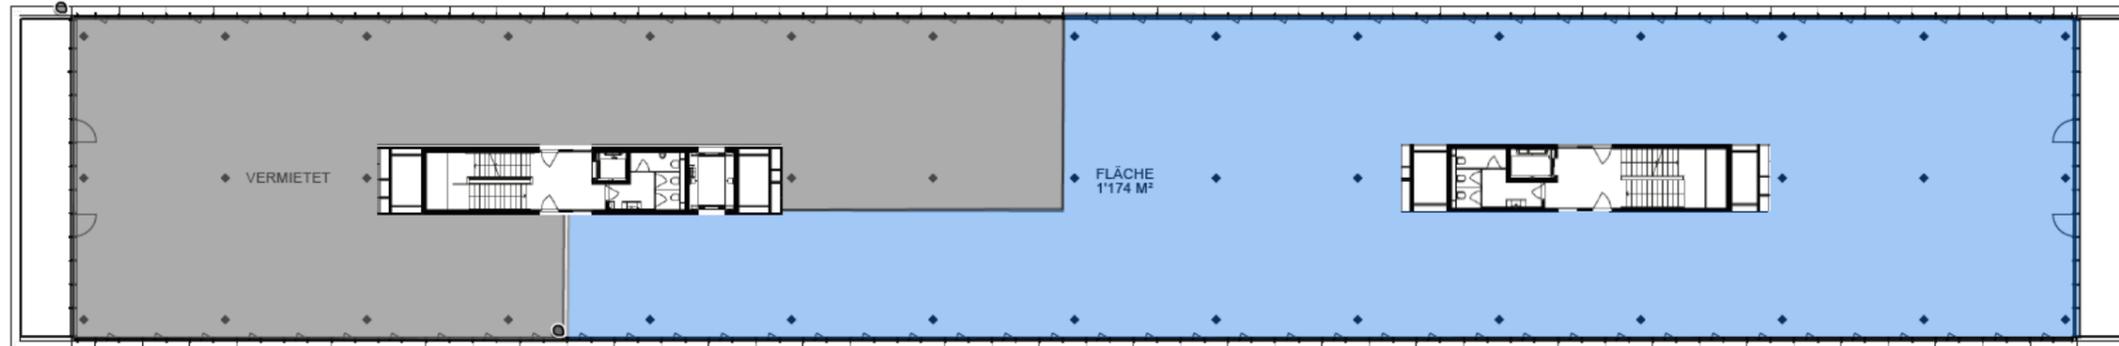

1. OG

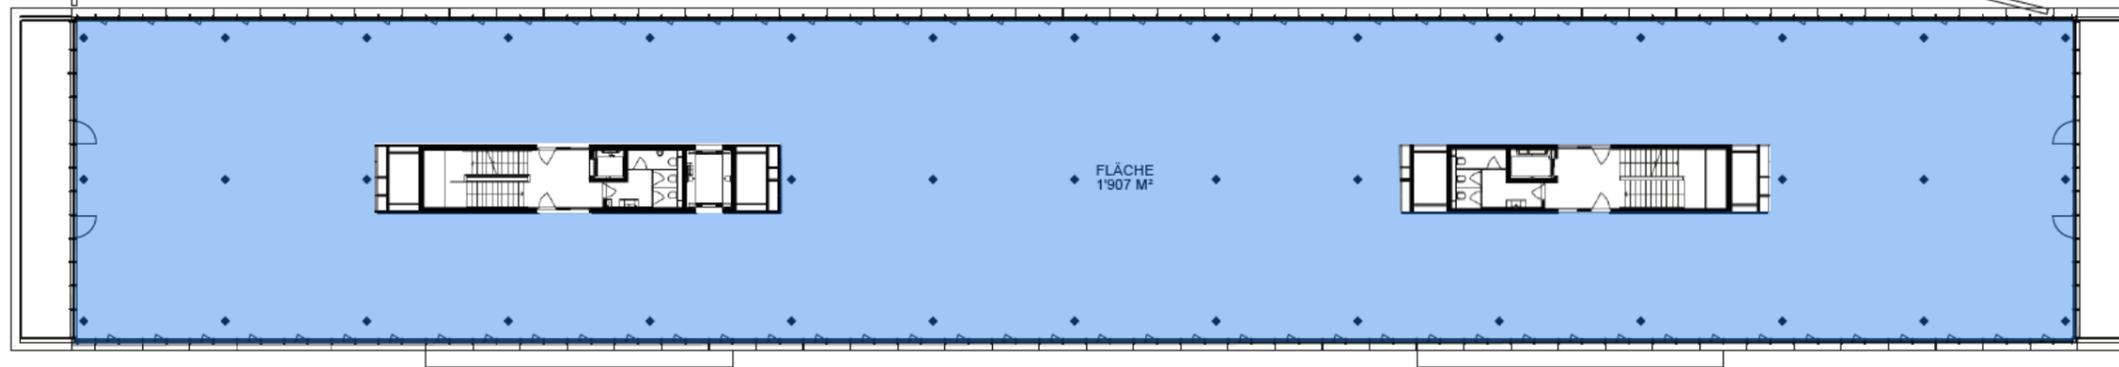

OBERGESCHOSSE


Terrassenfläche DG	ca. 320 m ²
Büroflächen 3. OG	Vermietet
Büroflächen 2. OG	ca. 1'174 m ²
Büroflächen 1. OG	ca. 1'907 m ²



M 1:400 0 4 20M


Bei unskaliertem Ausdruck auf DIN A3

Alle Quadratmeter-Angaben sind Ca.-Angaben. Änderungen und Abweichungen gegenüber den publizierten Angaben bleiben ausdrücklich vorbehalten. Es wird keine Haftung übernommen.

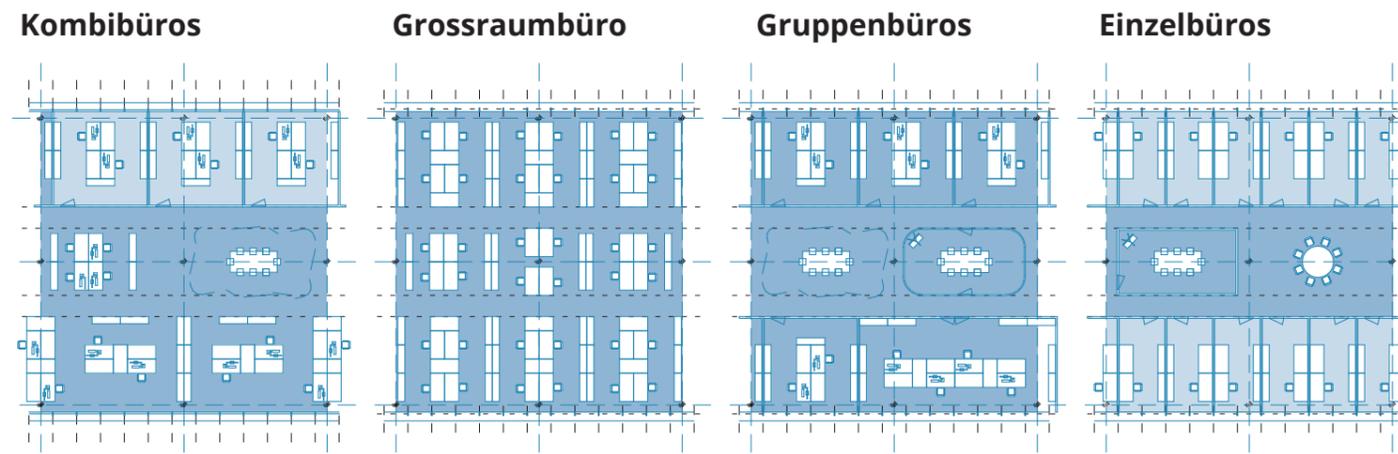

MÖBLIERUNGS- VARIANTEN

Mögliche Möblierung Bürogeschoss

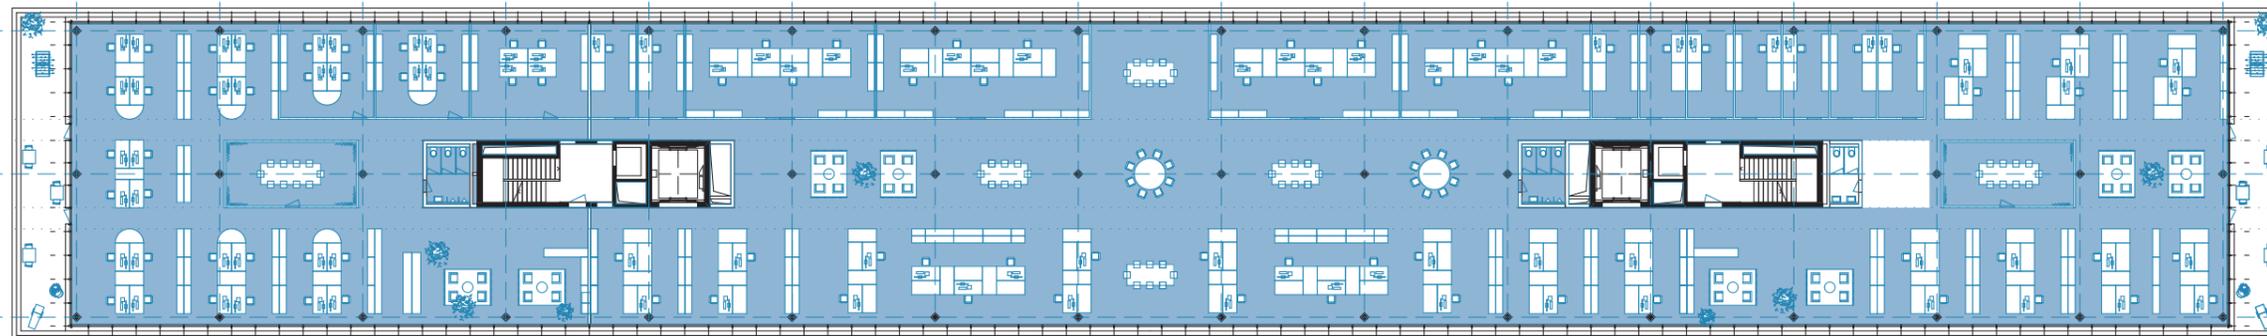

M 1:400 0 4 20M

Bei unskaliertem Ausdruck auf DIN A3

Alle Quadratmeter-Angaben sind Ca.-Angaben. Änderungen und Abweichungen gegenüber den publizierten Angaben bleiben ausdrücklich vorbehalten. Es wird keine Haftung übernommen.