
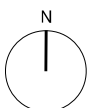


Bahnhofstrasse 102 / Schützengasse 11
8001 Zürich

Etage 1.–4. Obergeschoss

Fläche 137.0m²

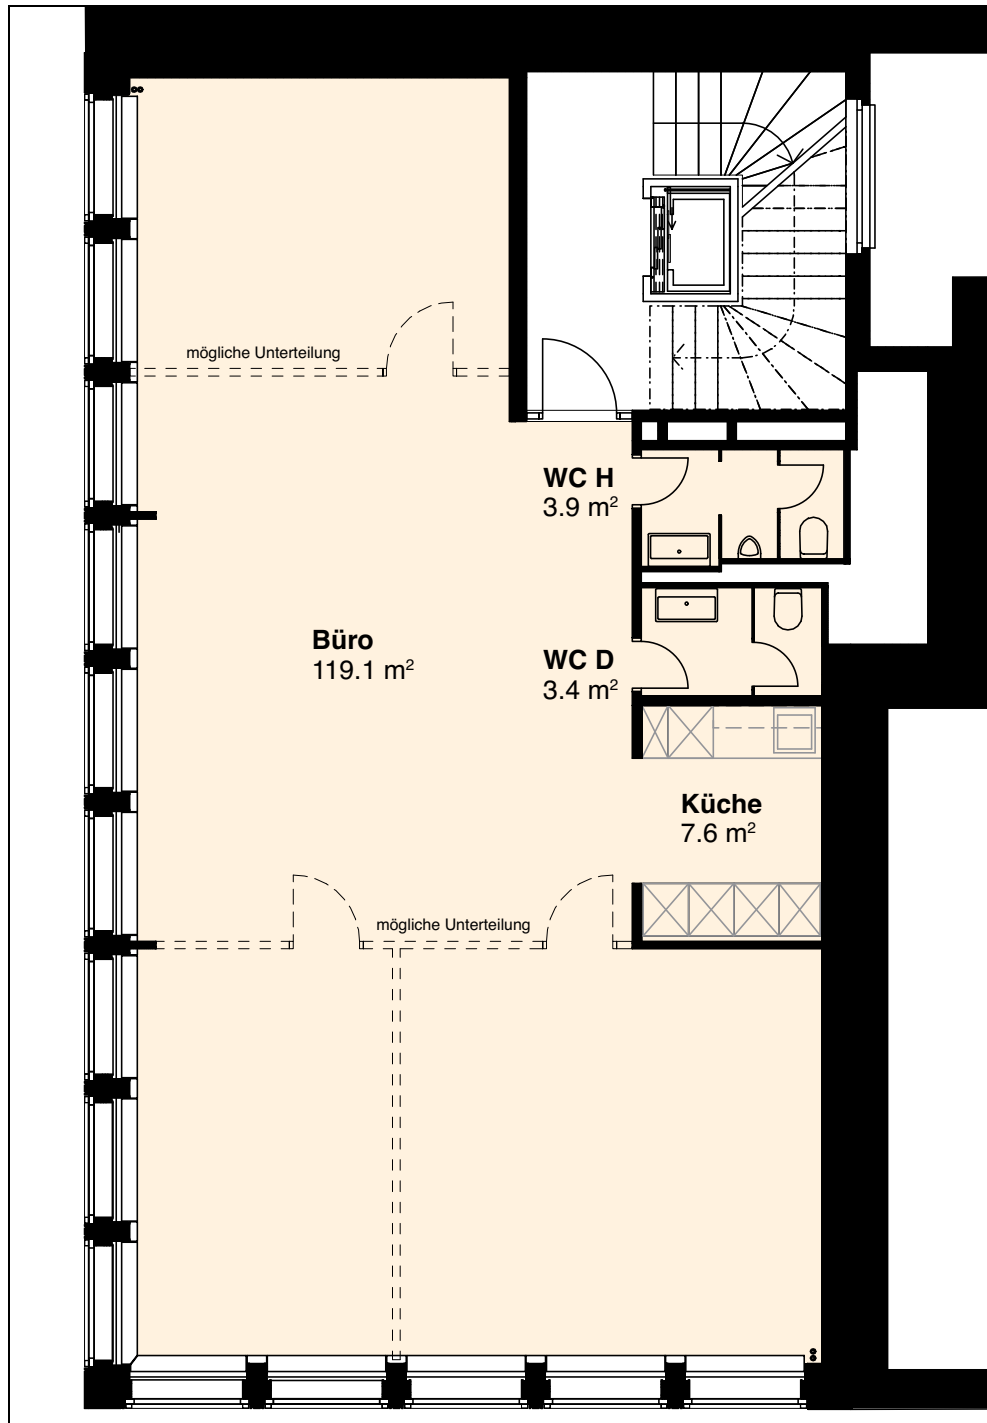

M1:100



Disclaimer: Projektänderungen bleiben bis Bauvollendung vorbehalten.
Alle Angaben und Visualisierungen sind unverbindlich. Stand September 2024.