



Bahnhofstrasse 102 / Schützengasse 11
8001 Zürich

Etage	5. Obergeschoss
Fläche	135.0m ²

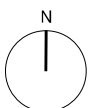

M1:100

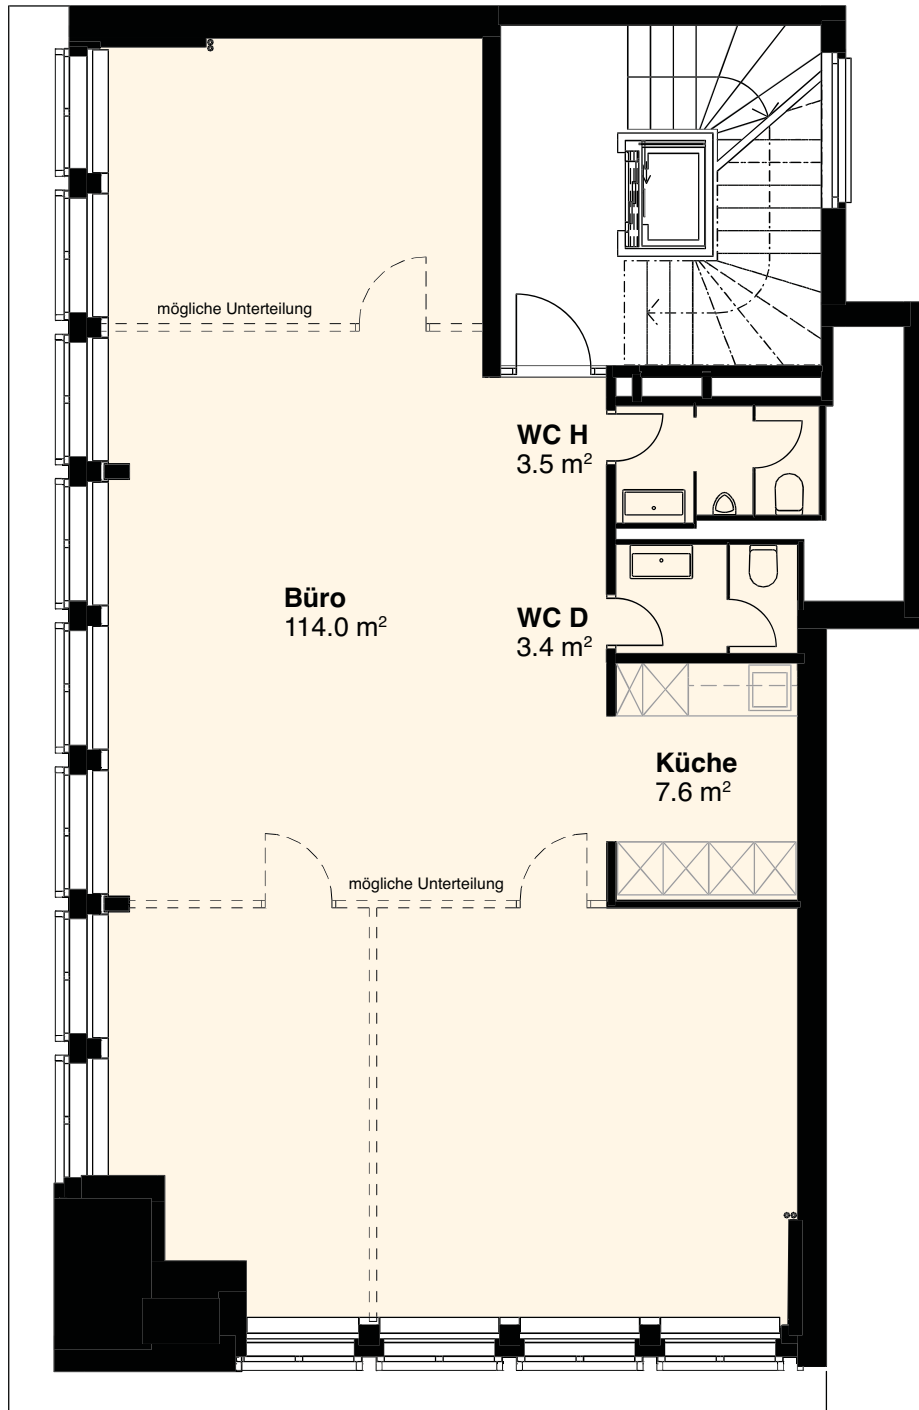

Disclaimer: Projektänderungen bleiben bis Bauvollendung vorbehalten.
Alle Angaben und Visualisierungen sind unverbindlich. Stand September 2024.