

BOLLWERK BASEL

GEWERBEFLÄCHE


1. UNTERGESCHOSS

WHG-NR.: 01.UG10.041

WOHNFLÄCHE: ca. 171 m²

AUSSENFLÄCHE: ca. 3 m²

ADRESSE: Bollwerk-Promenade 5, 4051 Basel

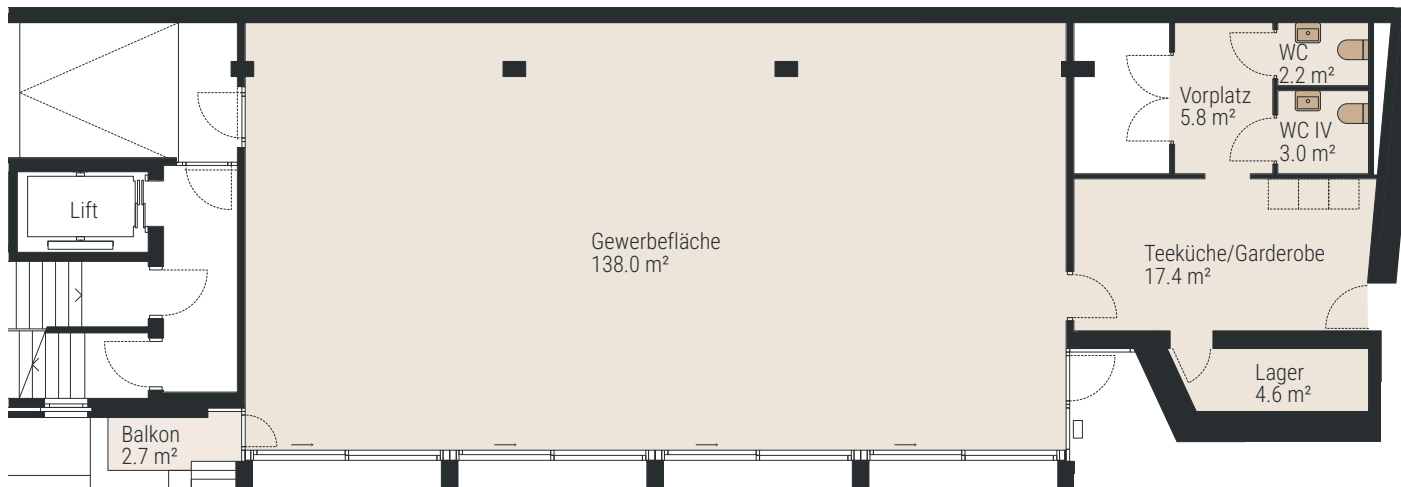

1:150 0 1.5 3 7.5 m