

WOHNUNG 5


5½ Zimmer, Attikageschoss

■ **WOHNFLÄCHE ***

176 m²

■ **TERRASSEN**

20+25+7+24 m²

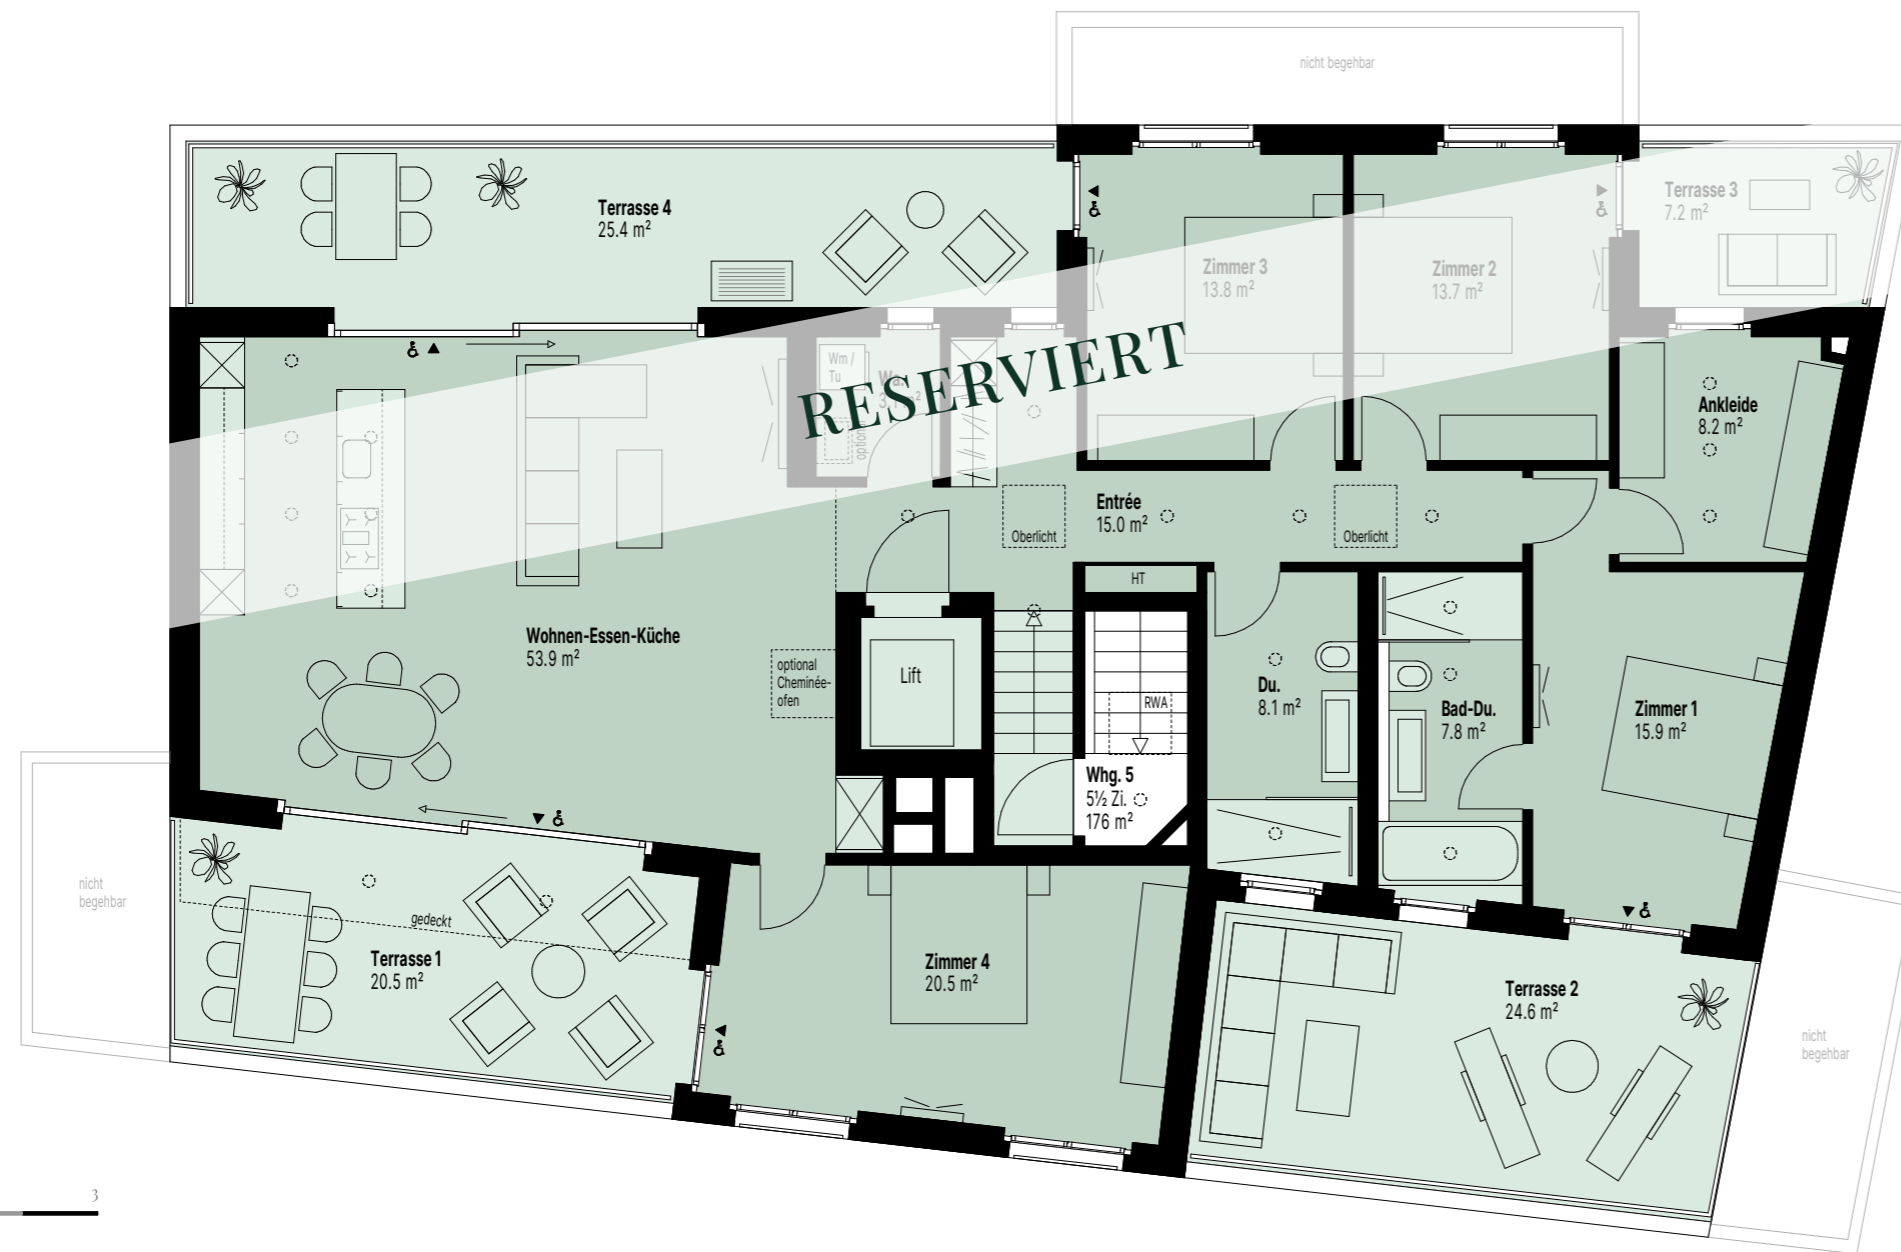

m 3

M. 1:100

* Alle Flächenangaben der Wohnungen in BWF (Bruttowohnfläche); d.h. inklusive Schächte und innere Trennwände