

3½ Zimmer

3. OBERGESCHOSS


Wohnungsnummer:
A0301

Wohnfläche:
86.9 m²


Aussenfläche:
24.4 m²

Keller/Reduit:
15.9 m²

DUO
EMBRACH

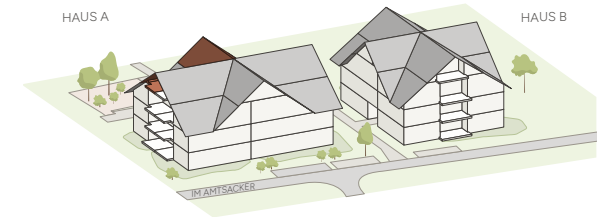

Im Amtsacker 9, 8624 Embrach

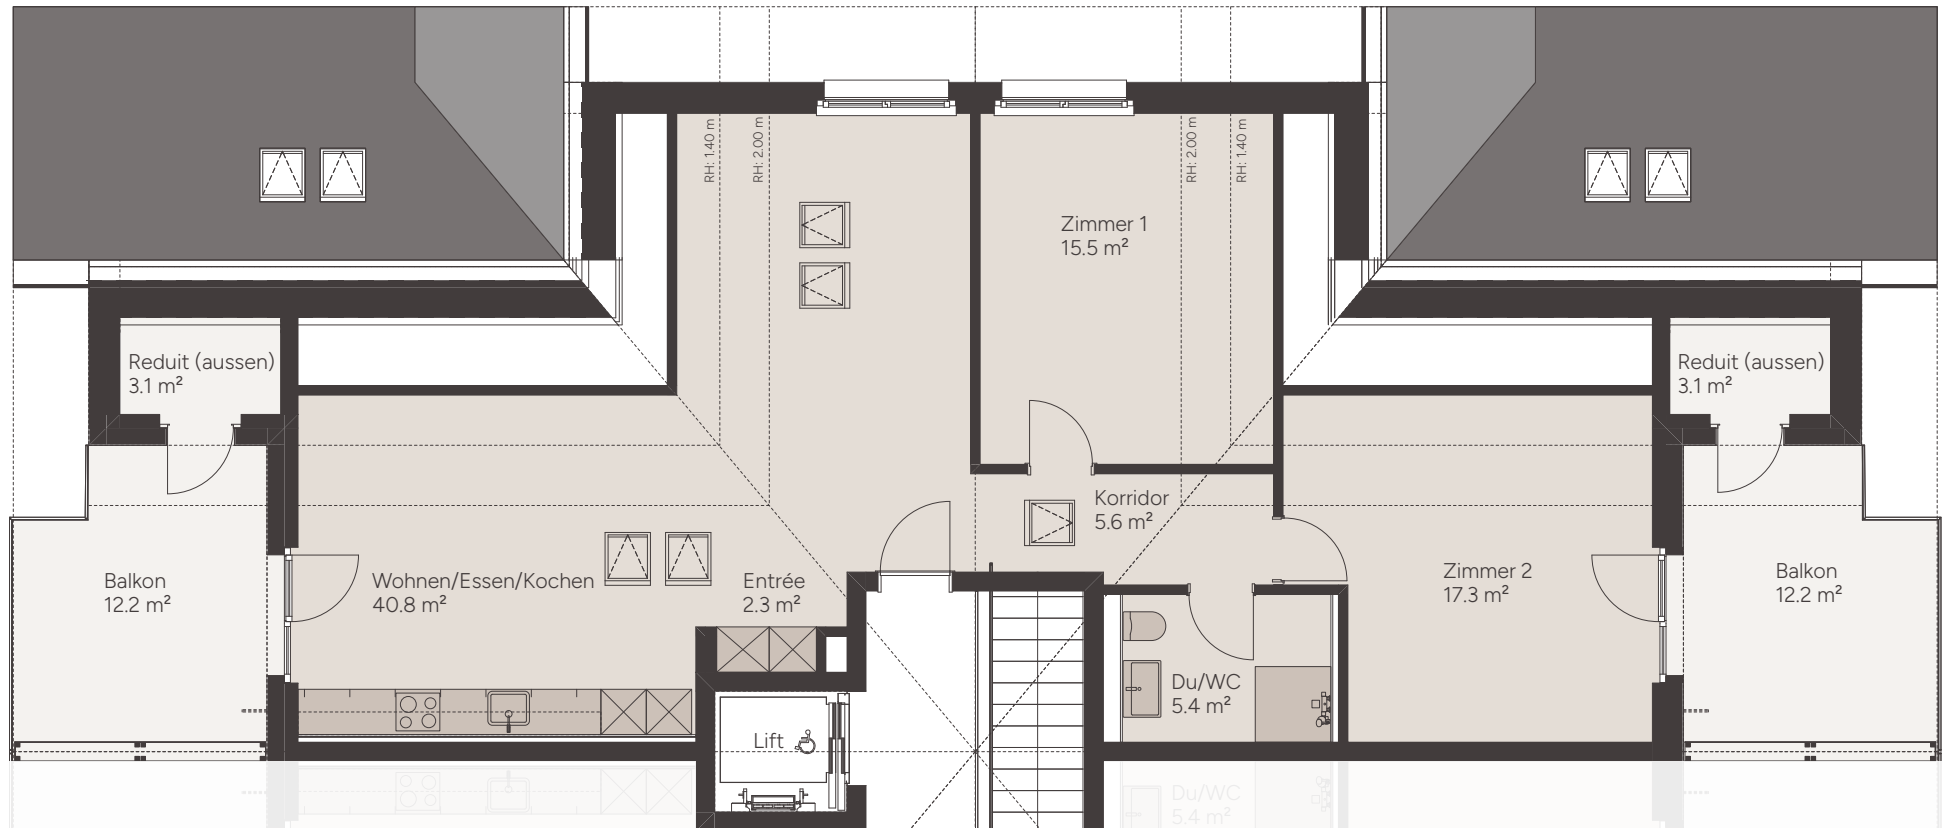

Alle Angaben sind Circaangaben. Änderungen bleiben vorbehalten.



1:100 0 1 2 5 m