

2½ Zimmer

3. OBERGESCHOSS

Wohnungsnummer:
A0302


Wohnfläche:
83.9 m²

Aussenfläche:
24.4 m²

Keller/Reduit:
15.9 m²



Im Amtsacker 9, 8624 Embrach

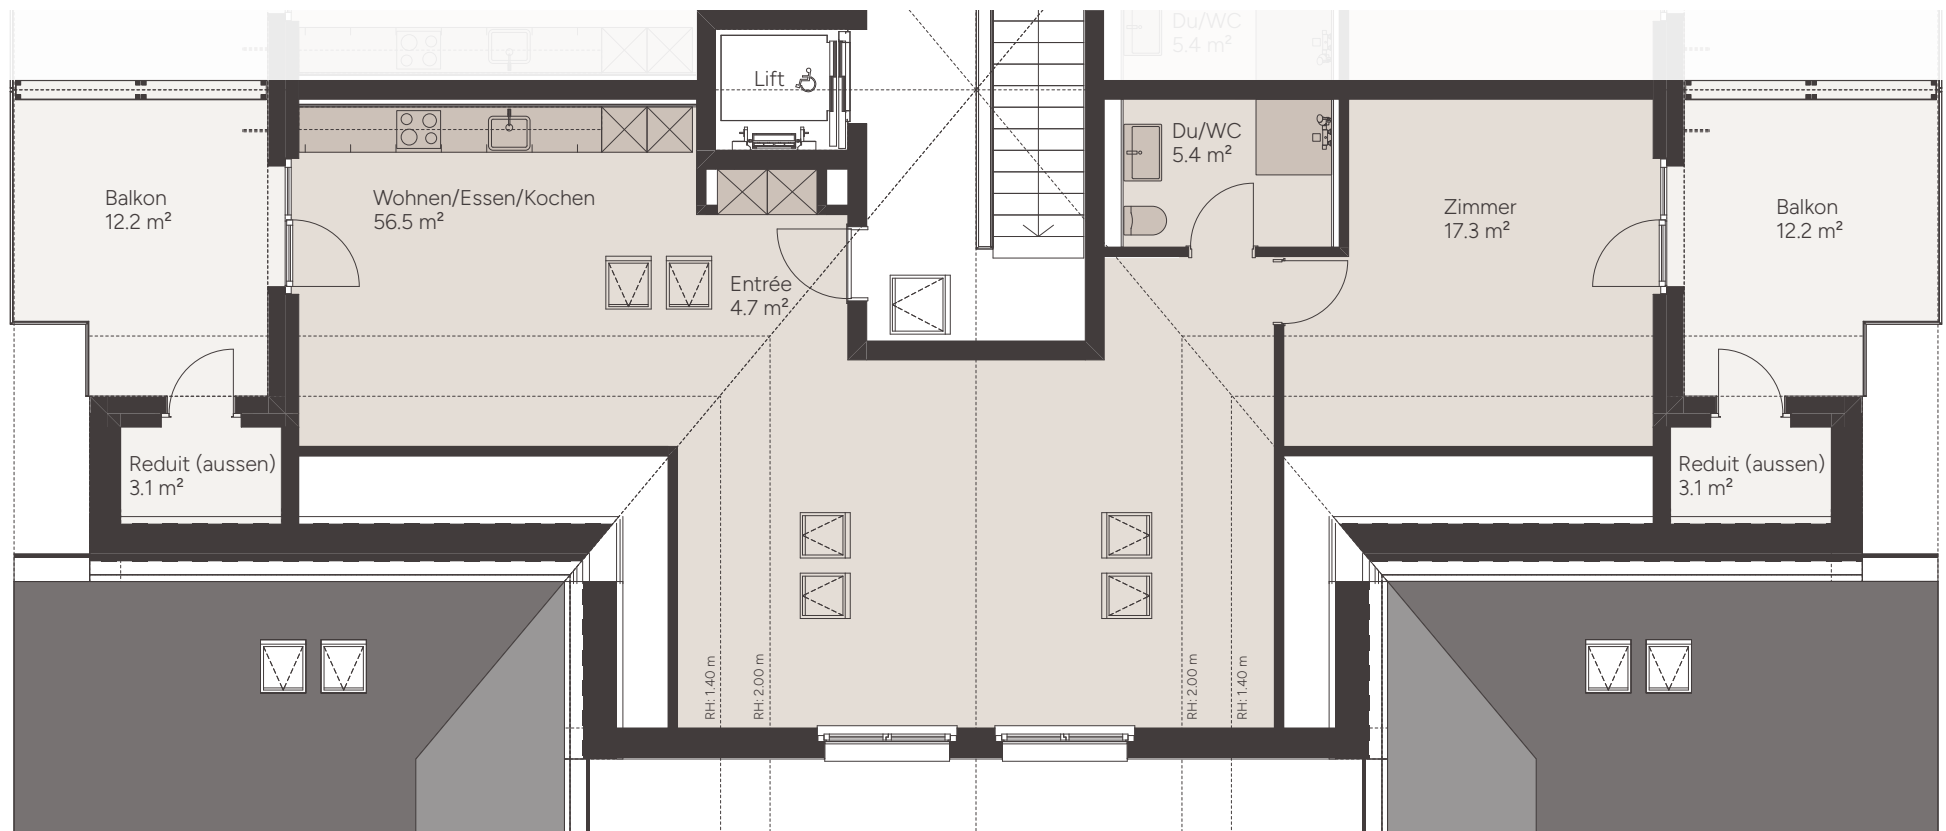

Alle Angaben sind Circaangaben. Änderungen bleiben vorbehalten.



1:100 0 1 2 5 m