

# 3 1/2 Zimmer

## 1./2. Obergeschoss

Wohnungsnummer

01.01

02.01

Fläche



77.7 m<sup>2</sup>

Balkon

11.6 m<sup>2</sup>

281

Limmattalstrasse  
Zürich

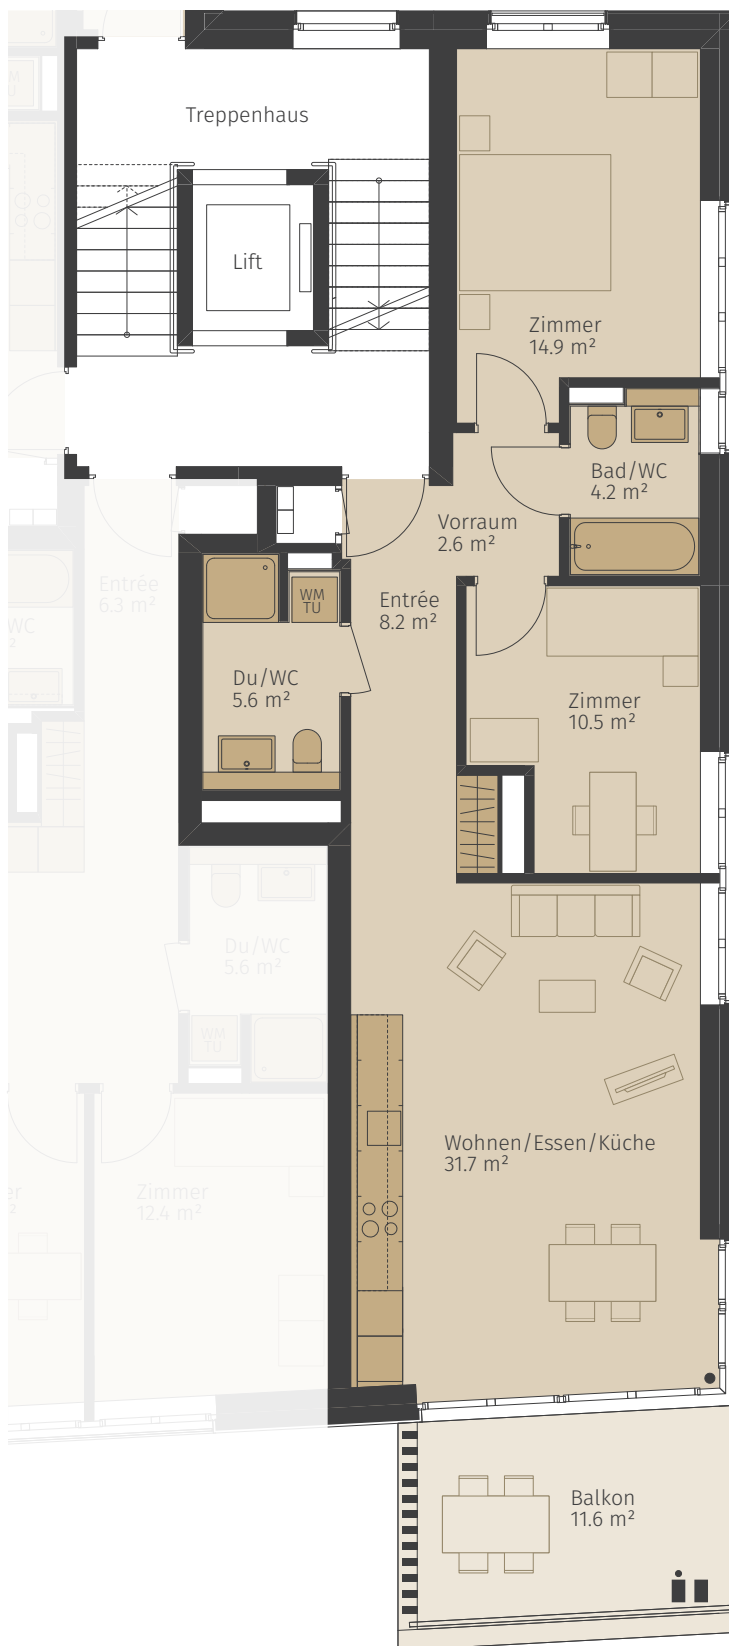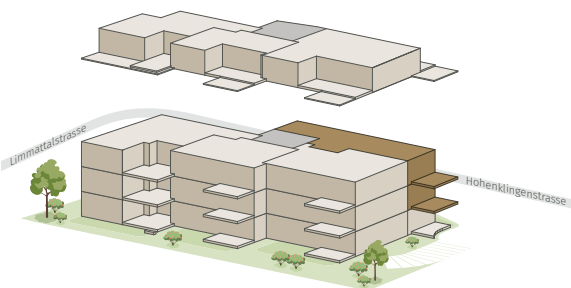

Alle Angaben sind Circaangaben. Änderungen bleiben vorbehalten.



1:100

0 1 2 5 m

[www.limmattalstrasse281.ch](http://www.limmattalstrasse281.ch)