



3.5 Zimmer Wohnung

Wohnung: E-EG-1
 Etage: Erdgeschoss
 Wohnfläche: 85.0 m²
 Keller: 8.4 m²
 Aussenfläche: 34.6 m² (Darstellung anschaulich)


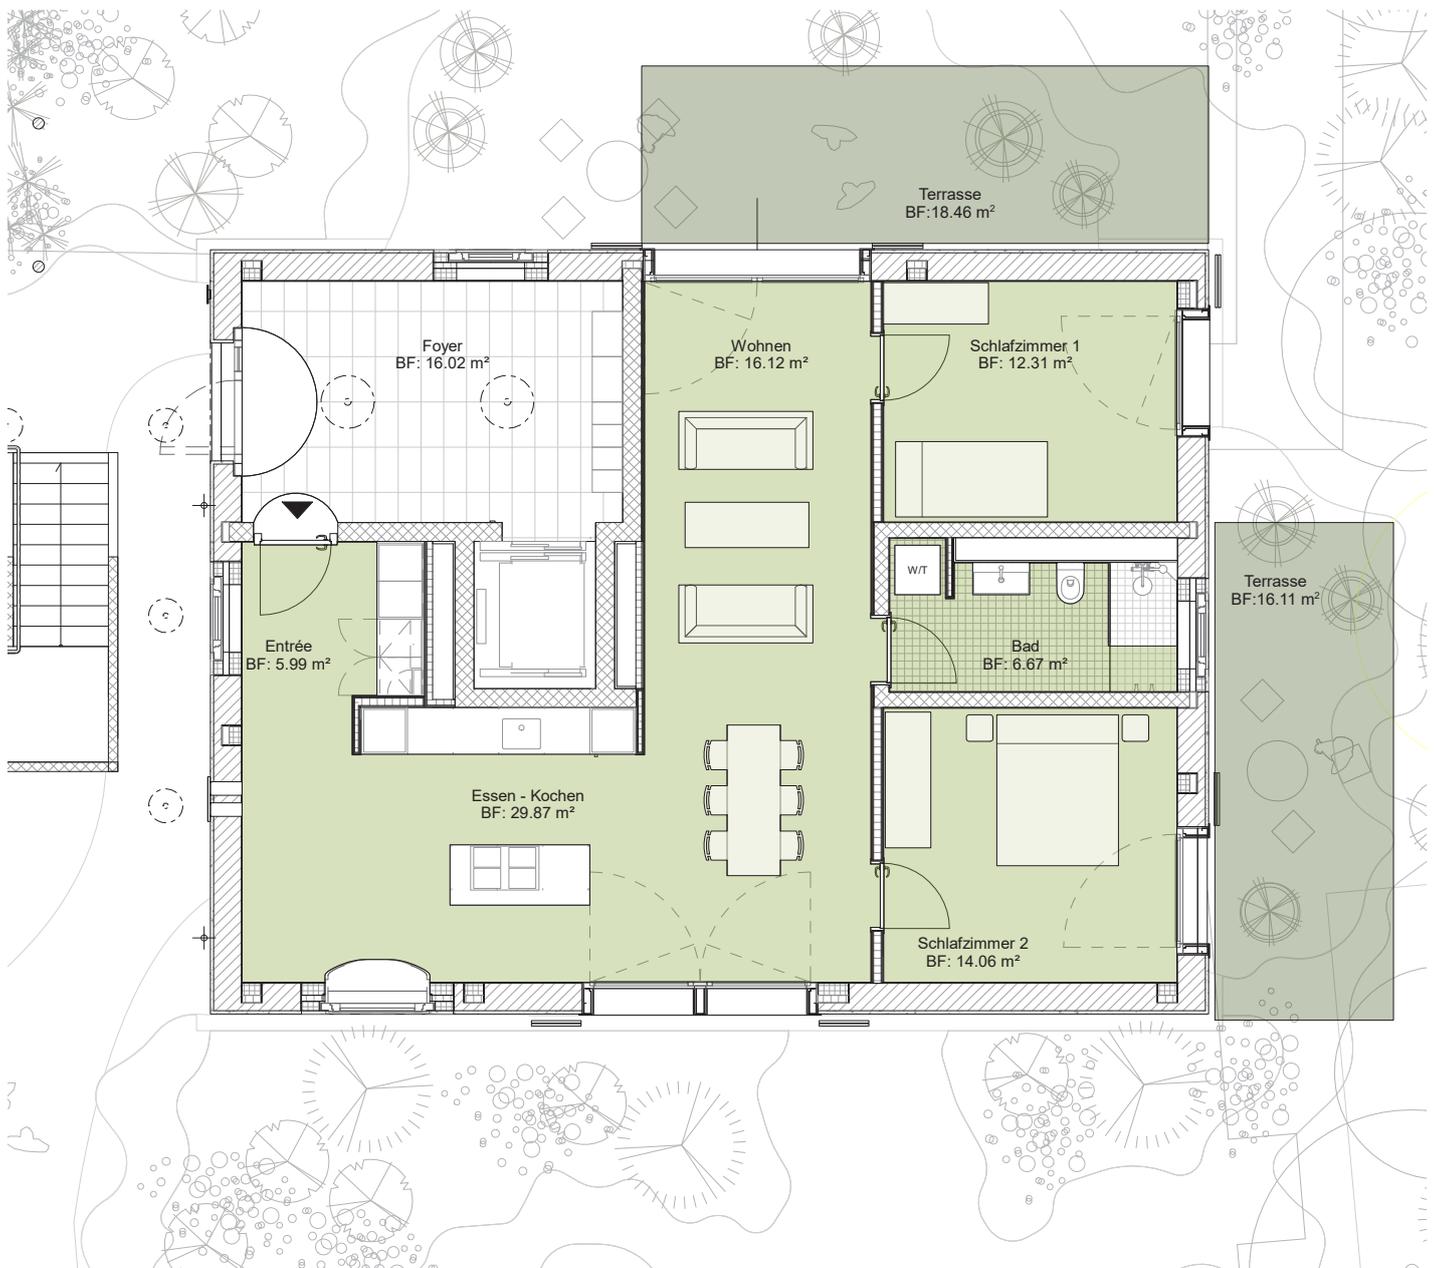


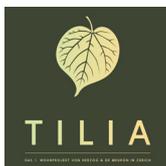

Neubau Wohn- und Gewerbehäuser
Segnesstrasse 10, 8048 Zürich

1.5 Zimmer Wohnung

Wohnung: E-OG1-1
Etage: 1. Obergeschoss
Wohnfläche: 33.7 m²
Keller: 5.2 m²
Aussenfläche: 7.6 m²

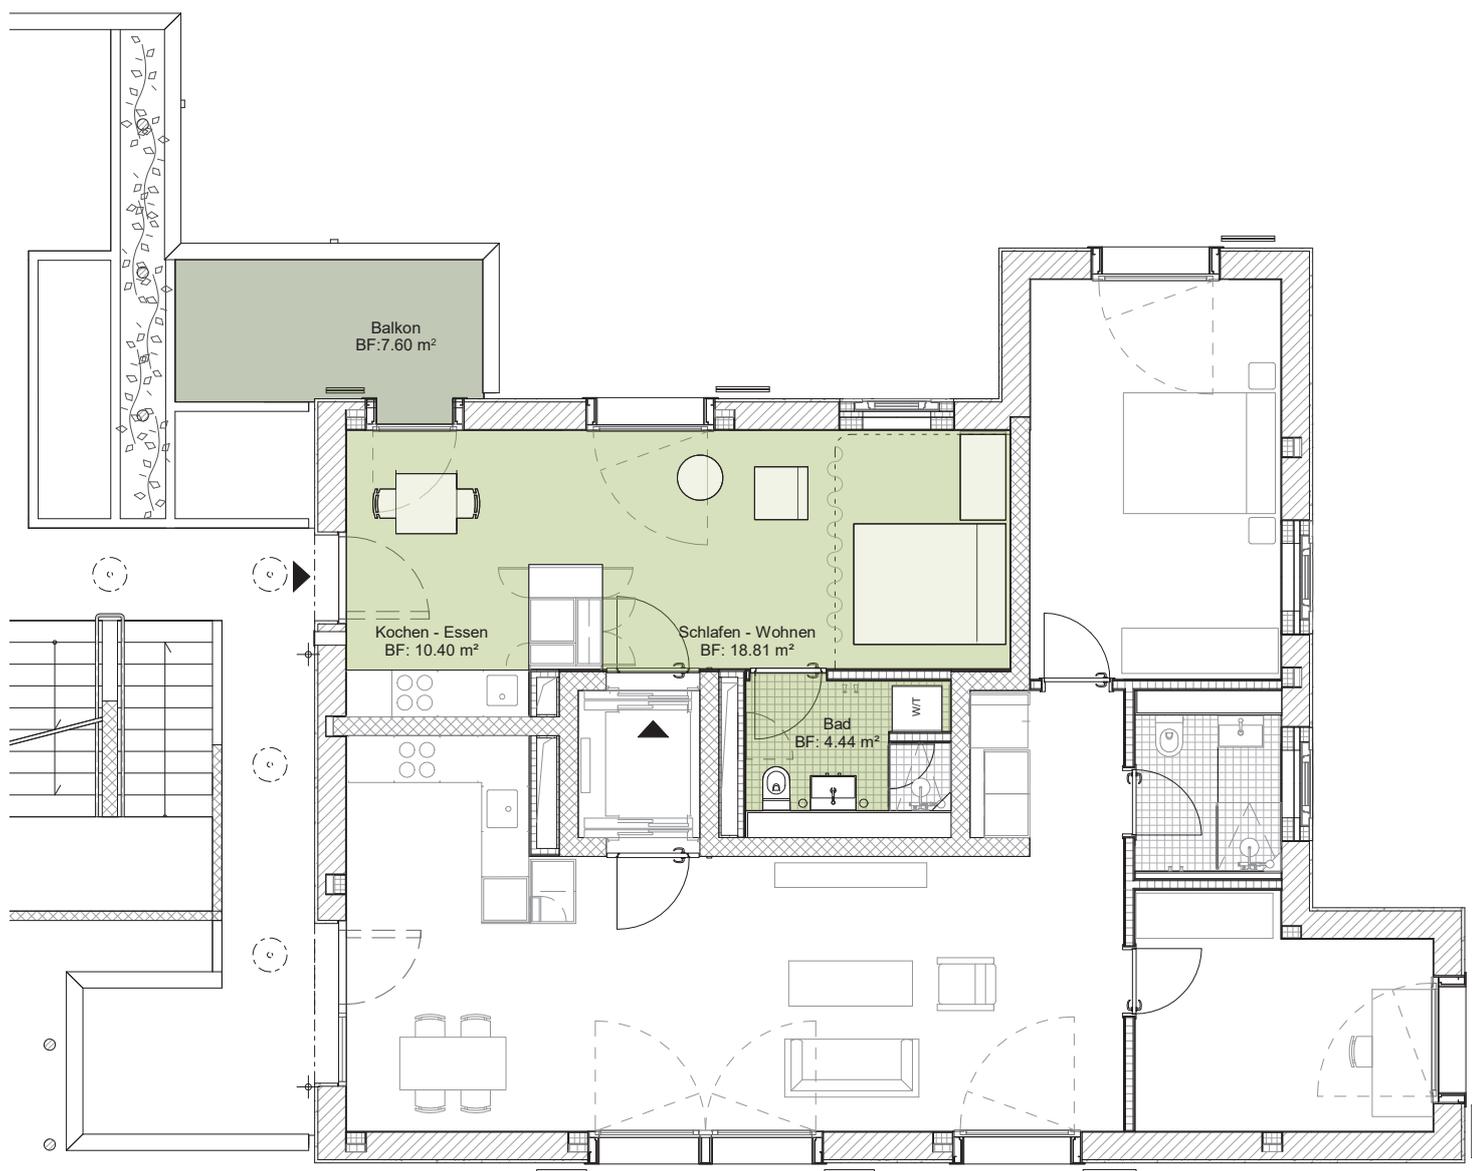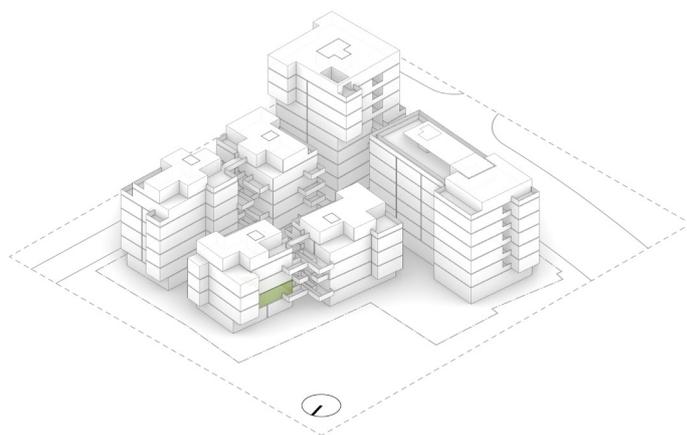


Beratung und Vermietung: Livit AG, Real Estate Management
Altstetterstrasse 124, 8048 Zürich, Tel. +41 58 360 36 05, www.livit.ch


Alle Angaben, Pläne, Zeichnungen usw. sind unverbindlich.
Änderungen bleiben bis zur Bauvollendung vorbehalten. Stand Februar 2024

Livit

© HERZOG & DE MEURON

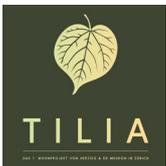


Neubau Wohn- und Gewerbehäuser
Segnesstrasse 10, 8048 Zürich

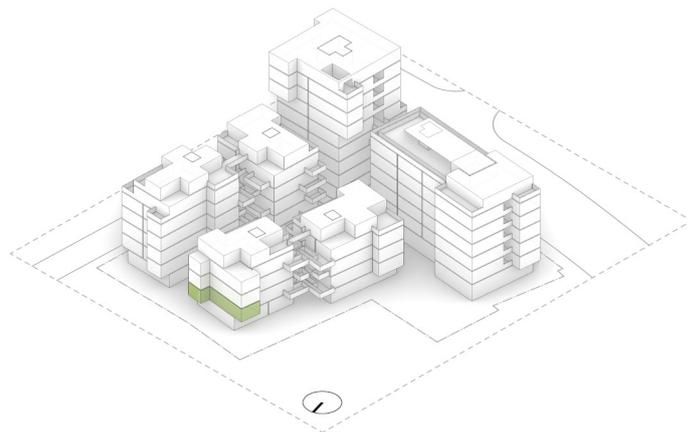

3.5 Zimmer Wohnung

Wohnung: E-OG1-2
Etage: 1.Obergeschoss
Wohnfläche: 77.8 m²
Keller: 8.0 m²

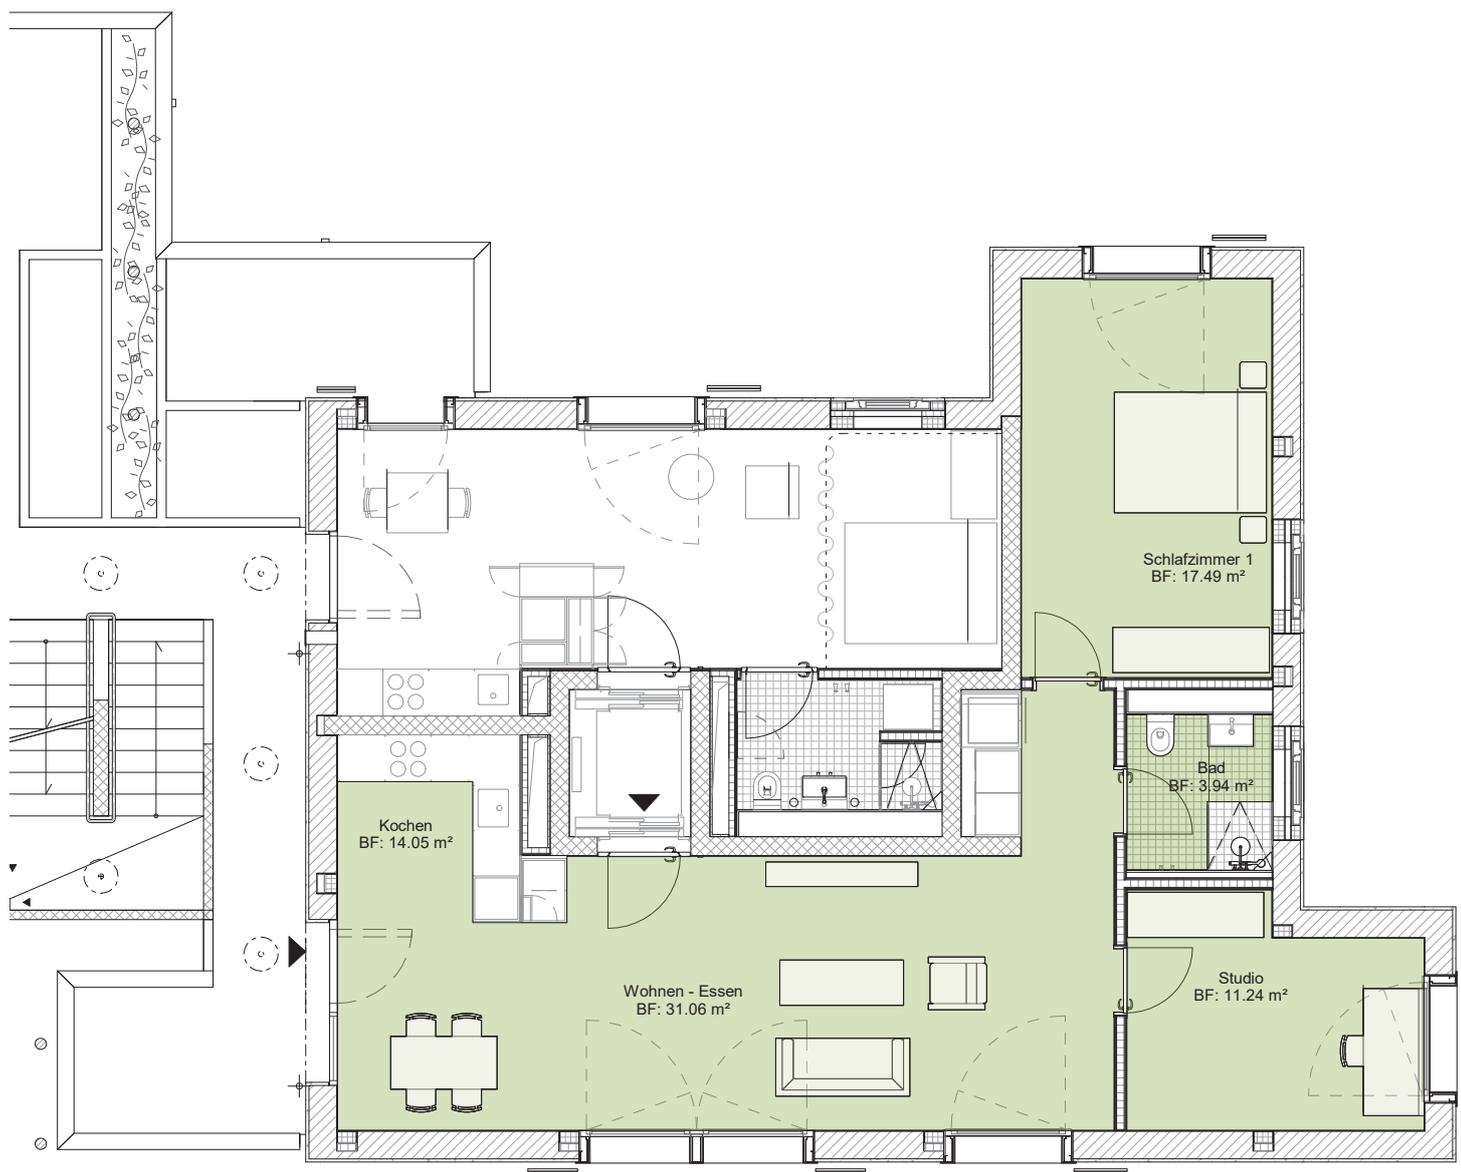


Beratung und Vermietung: Livit AG, Real Estate Management
Altstetterstrasse 124, 8048 Zürich, Tel. +41 58 360 36 05, www.livit.ch

Alle Angaben, Pläne, Zeichnungen usw. sind unverbindlich.
Änderungen bleiben bis zur Bauvollendung vorbehalten. Stand Februar 2024


Livit


© HERZOG & DE MEURON

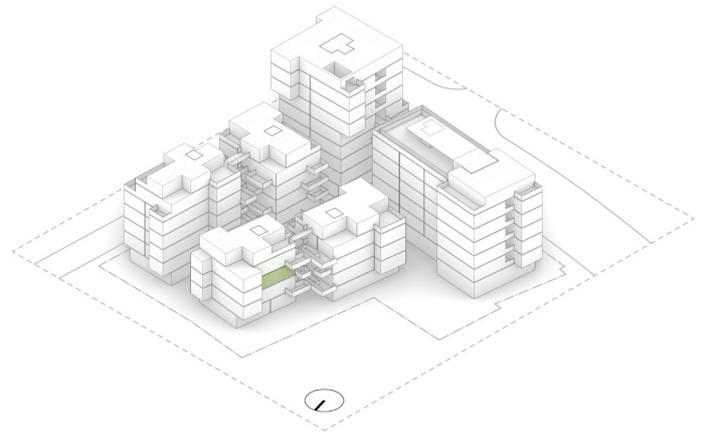


1.5 Zimmer Wohnung

Wohnung: E-OG2-1
Etage: 2.Obergeschoss
Wohnfläche: 33.7 m²
Keller: 5.1 m²

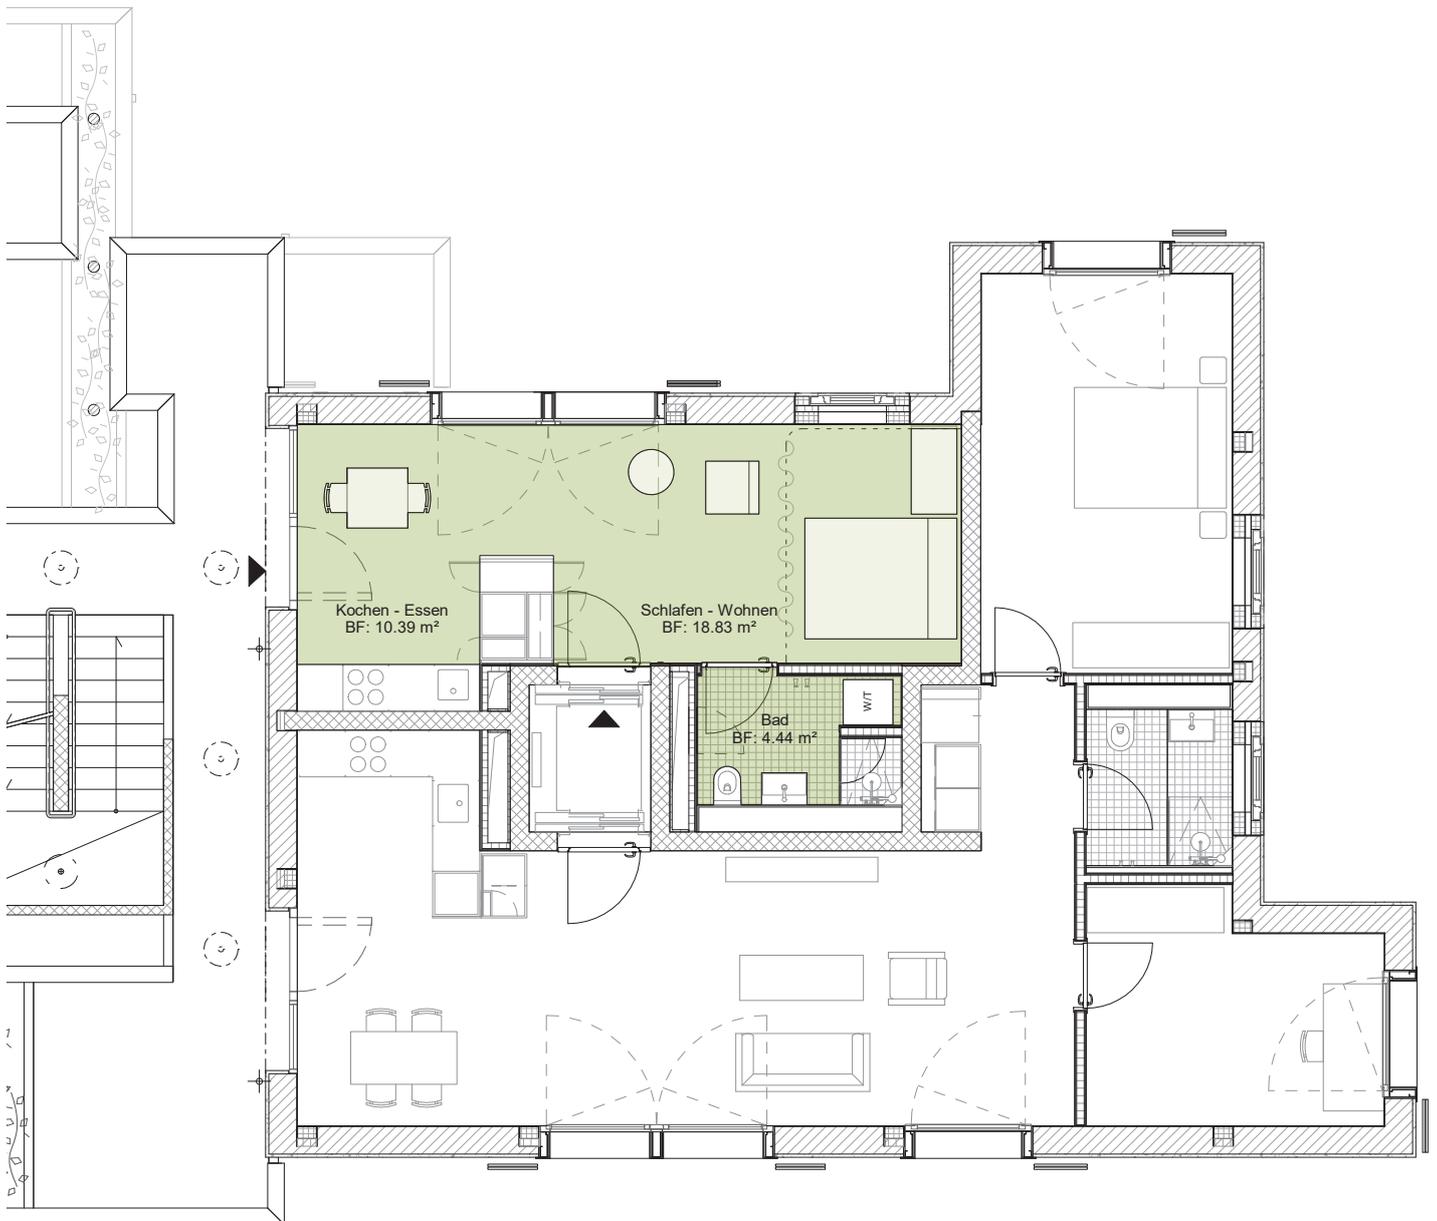

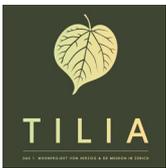


Neubau Wohn- und Gewerbehäuser
Segnesstrasse 10, 8048 Zürich

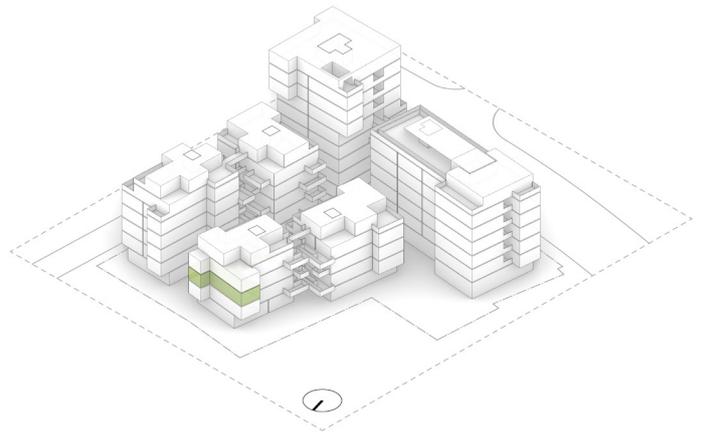

3.5 Zimmer Wohnung

Wohnung: E-OG2-2
Etage: 2. Obergeschoss
Wohnfläche: 77.8 m²
Keller: 8.0 m²

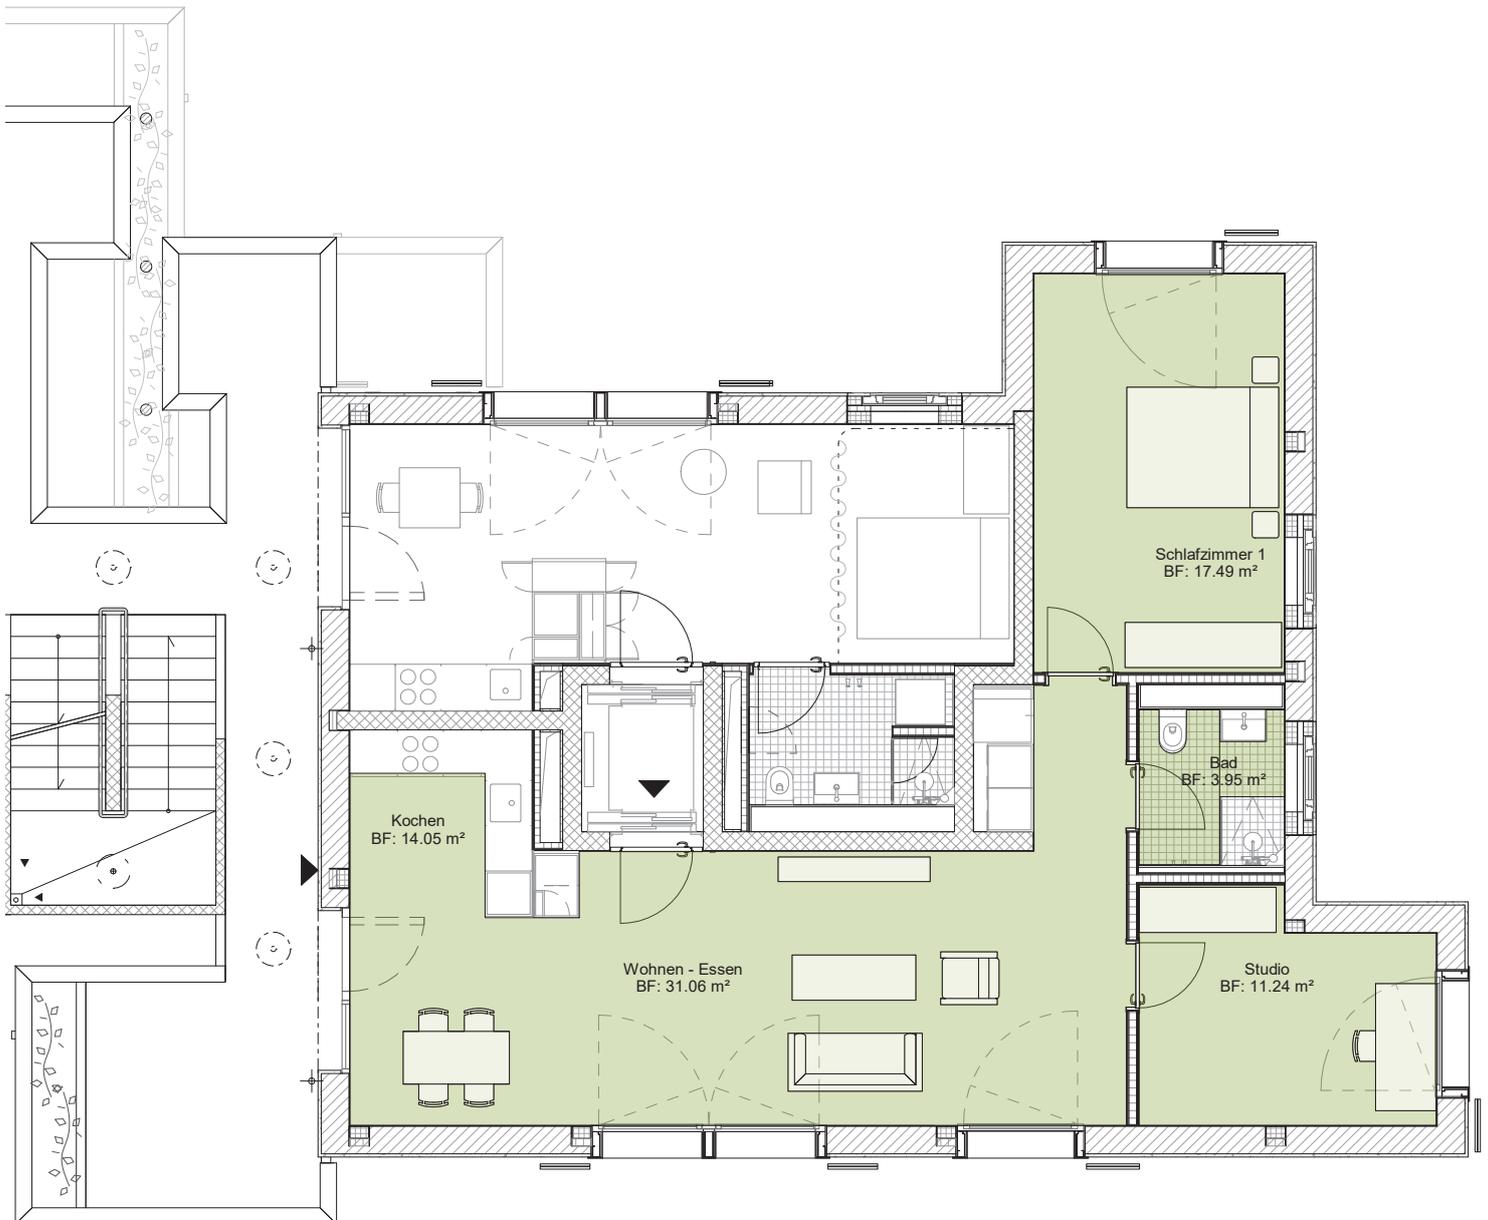


Beratung und Vermietung: Livit AG, Real Estate Management
Altstetterstrasse 124, 8048 Zürich, Tel. +41 58 360 36 05, www.livit.ch

Alle Angaben, Pläne, Zeichnungen usw. sind unverbindlich.
Änderungen bleiben bis zur Bauvollendung vorbehalten. Stand Februar 2024

Livit



© HERZOG & DE MEURON

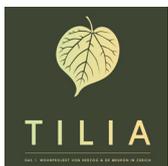

Neubau Wohn- und Gewerbehäuser
Segnesstrasse 10, 8048 Zürich

1.5 Zimmer Wohnung

Wohnung: E-OG3-1
Etage: 3. Obergeschoss
Wohnfläche: 33.7 m²
Aussenfläche: 7.6 m²
Keller: 5.9 m²

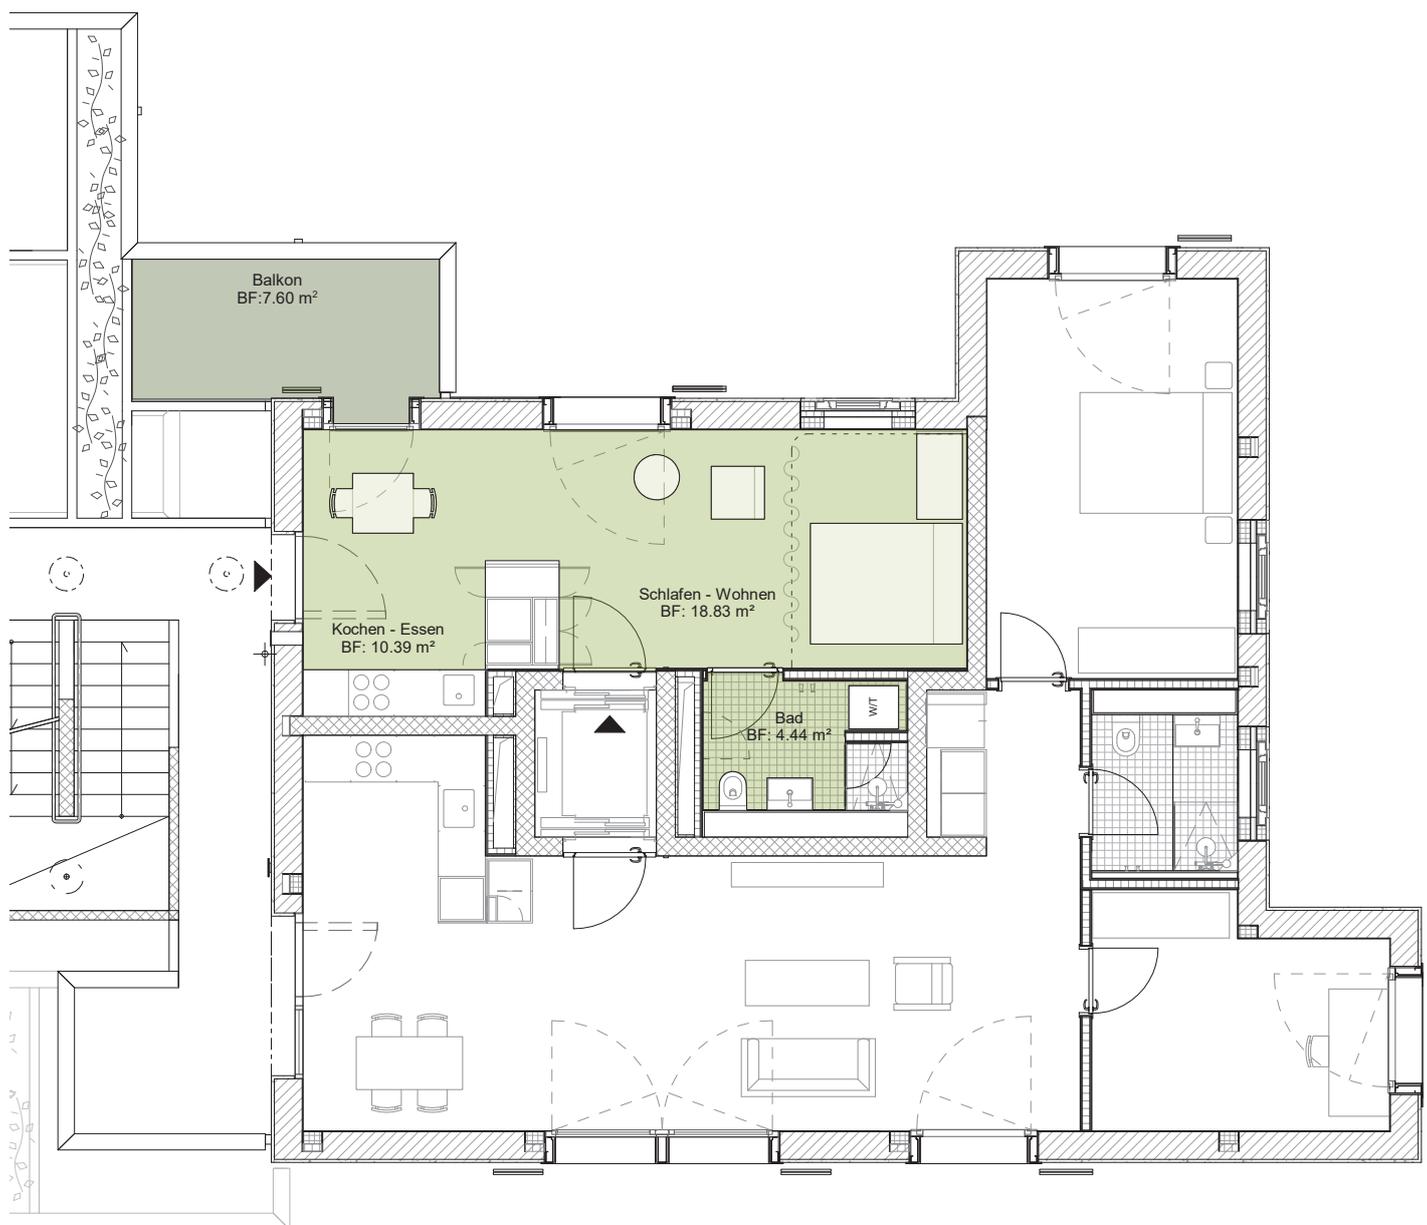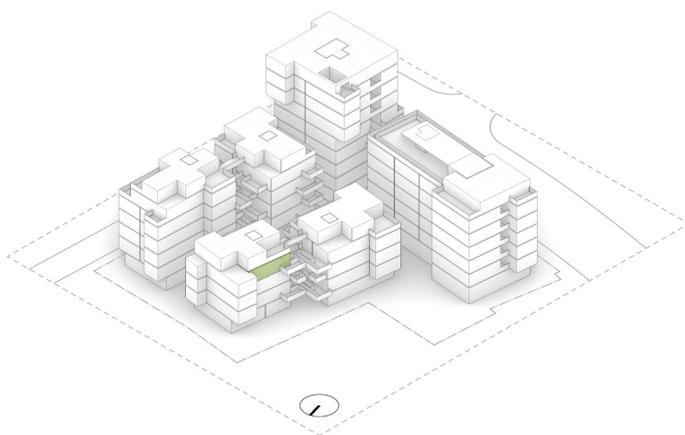


Beratung und Vermietung: Livit AG, Real Estate Management
Altstetterstrasse 124, 8048 Zürich, Tel. +41 58 360 36 05, www.livit.ch

Alle Angaben, Pläne, Zeichnungen usw. sind unverbindlich.
Änderungen bleiben bis zur Bauvollendung vorbehalten. Stand Februar 2024


Livit


© HERZOG & DE MEURON

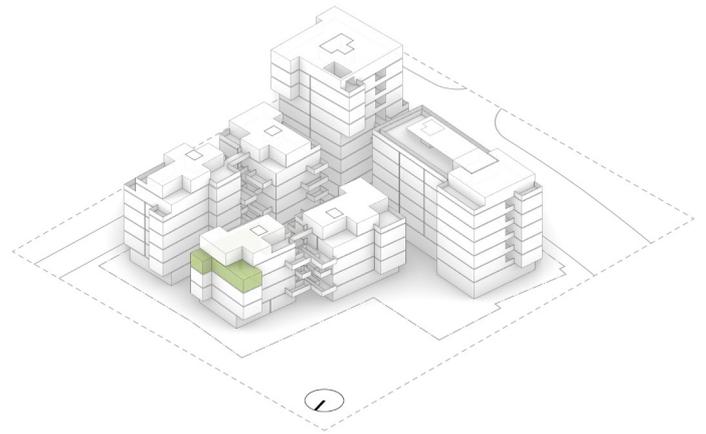


3.5 Zimmer Wohnung

Wohnung: E-OG3-2
Etage: 3. Obergeschoss
Wohnfläche: 77.8 m²
Keller: 5.9 m²

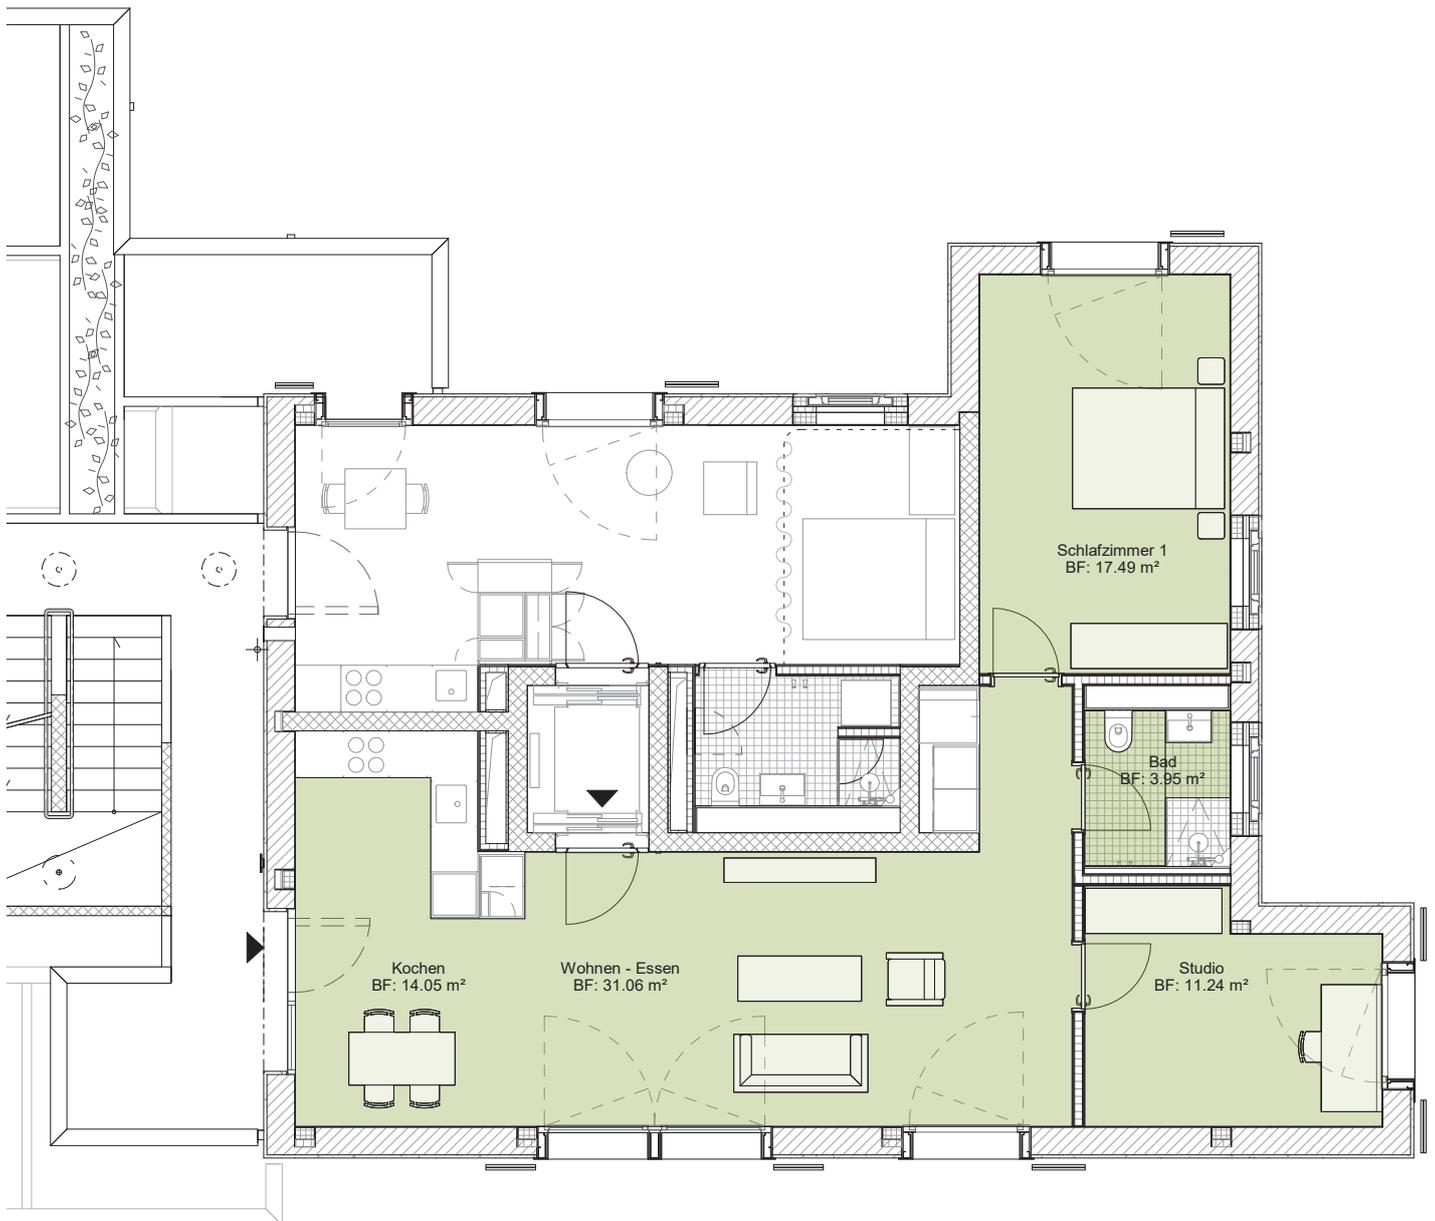

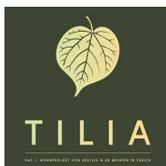


Neubau Wohn- und Gewerbehäuser
Segnesstrasse 10, 8048 Zürich

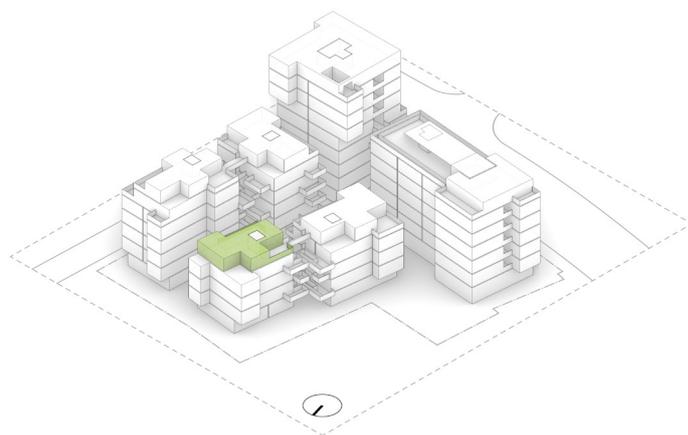

2.5 Zimmer Wohnung

Wohnung: E-OG4-1
Etage: 4. Obergeschoss
Wohnfläche: 58.4 m²
Keller: 9.0 m²
Aussenfläche: 32.3 m²

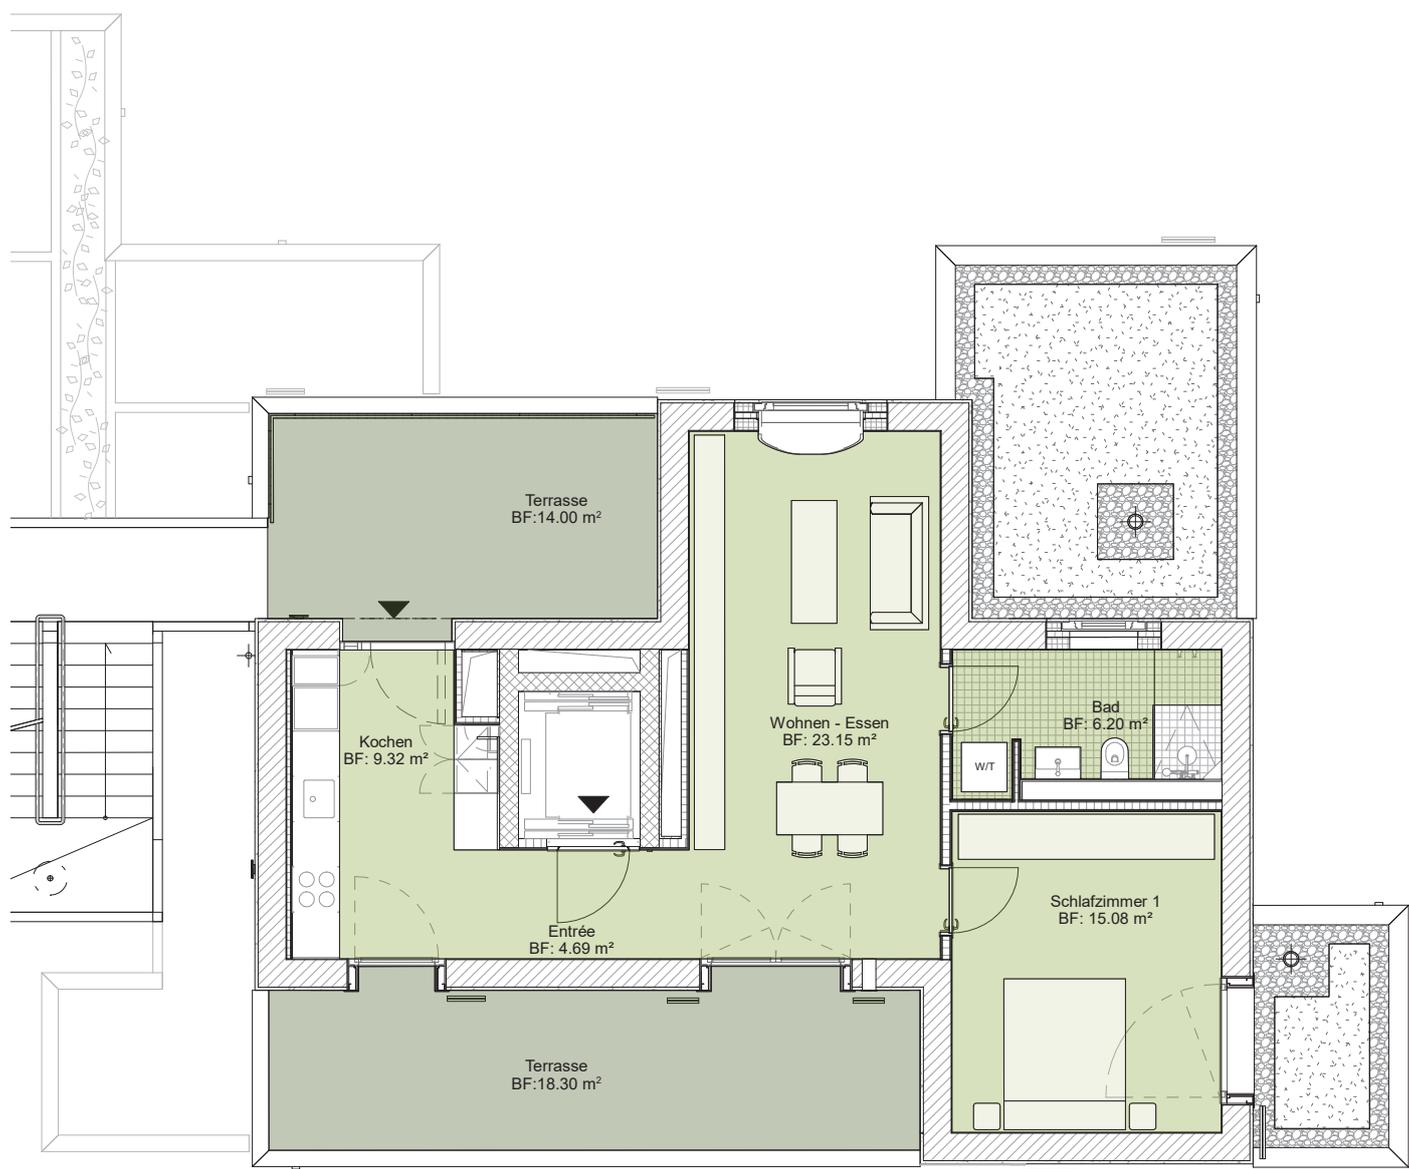

Beratung und Vermietung: Livit AG, Real Estate Management
Altstetterstrasse 124, 8048 Zürich, Tel. +41 58 360 36 05, www.livit.ch



Alle Angaben, Pläne, Zeichnungen usw. sind unverbindlich.
Änderungen bleiben bis zur Bauvollendung vorbehalten. Stand Februar 2024


Livit

© HERZOG & DE MEURON

2.5 Zimmer Wohnung


Wohnung:	H-EG-1
Etage:	Erdgeschoss
Wohnfläche:	99.5 m ²
Keller:	8.2 m ²
Aussenfläche:	22.2 m ² (Darstellung anschaulich)

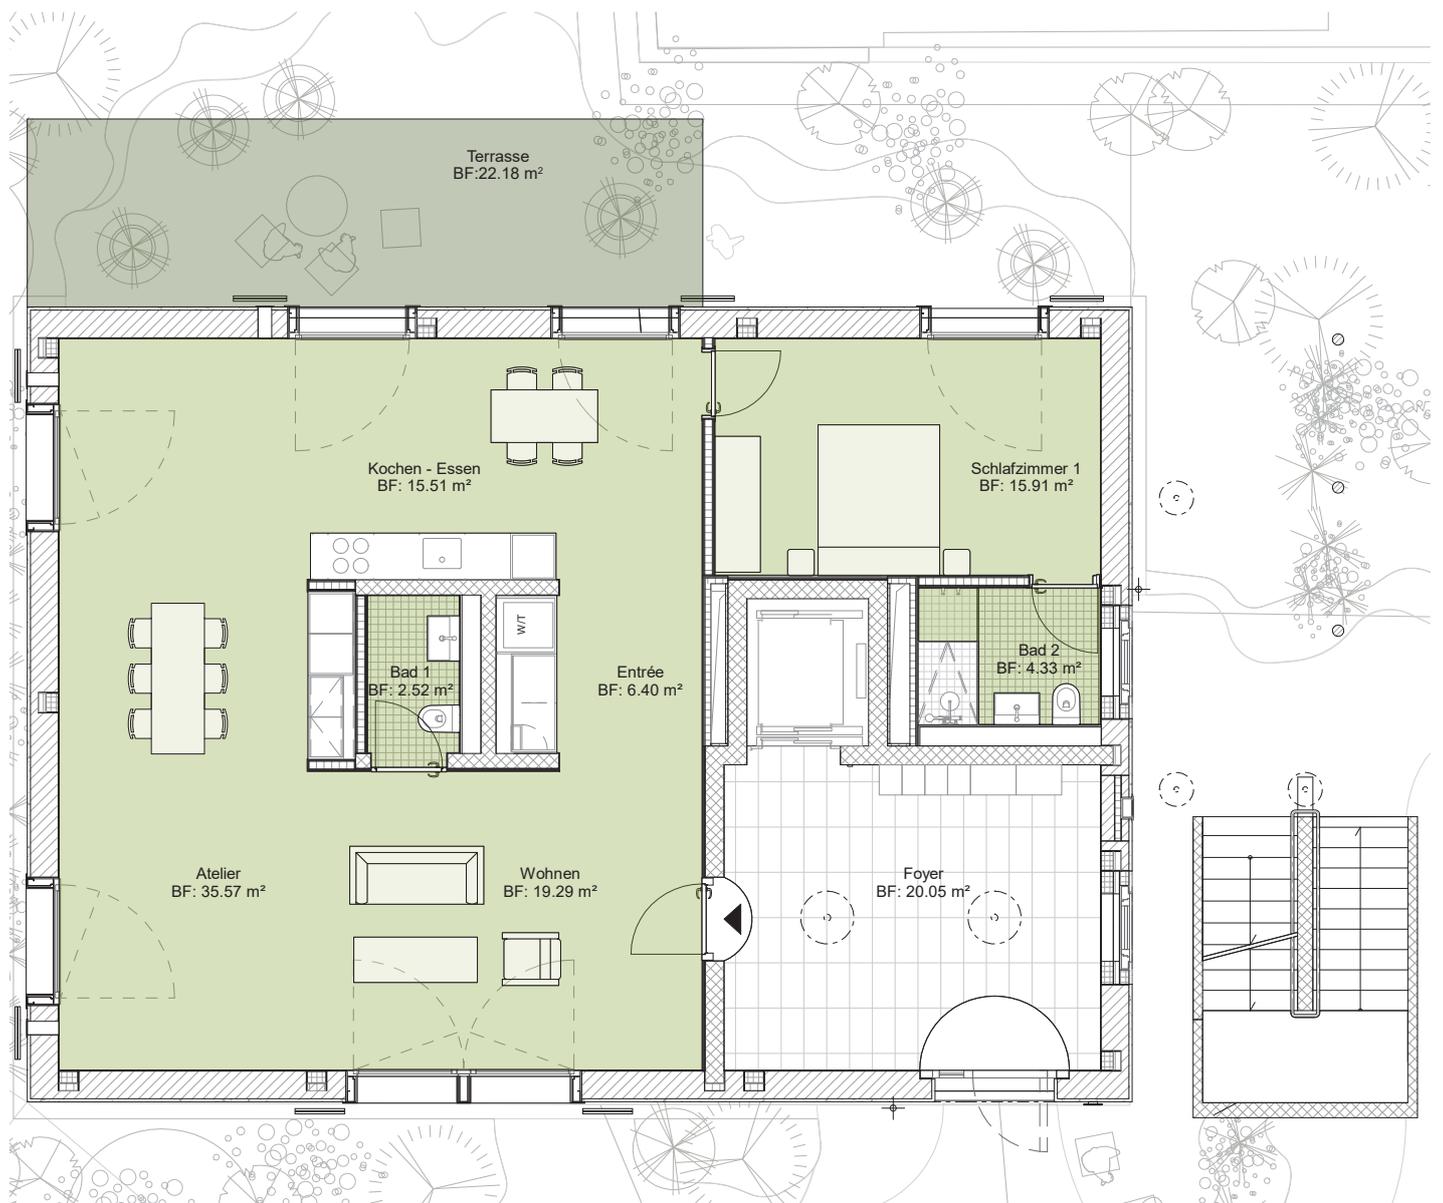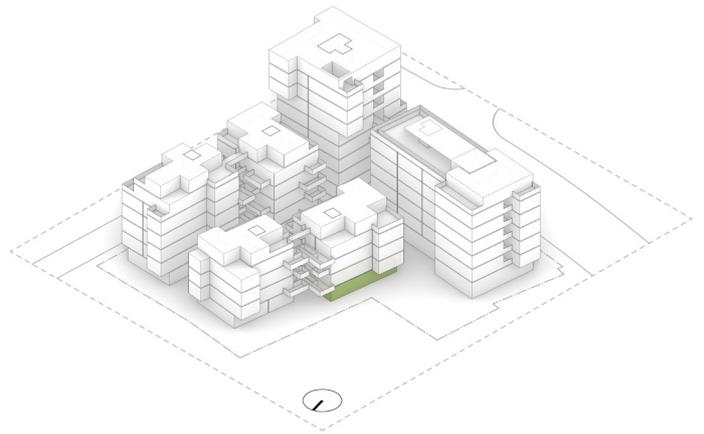


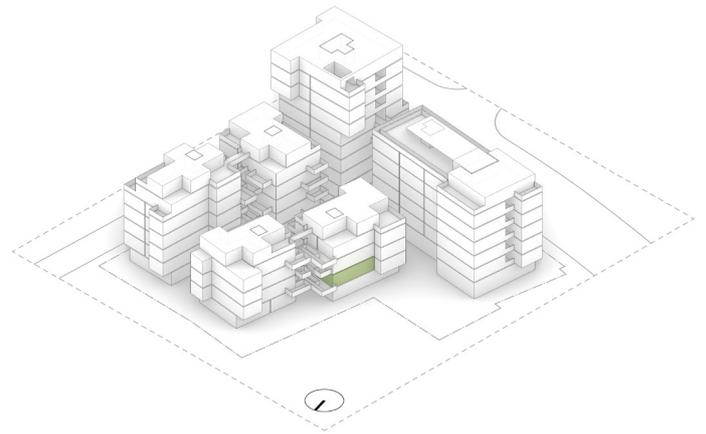

1.5 Zimmer Wohnung


Wohnung: H-OG1-1
Etage: 1.Obergeschoss
Wohnfläche: 33.7 m²
Keller: 5.5 m²

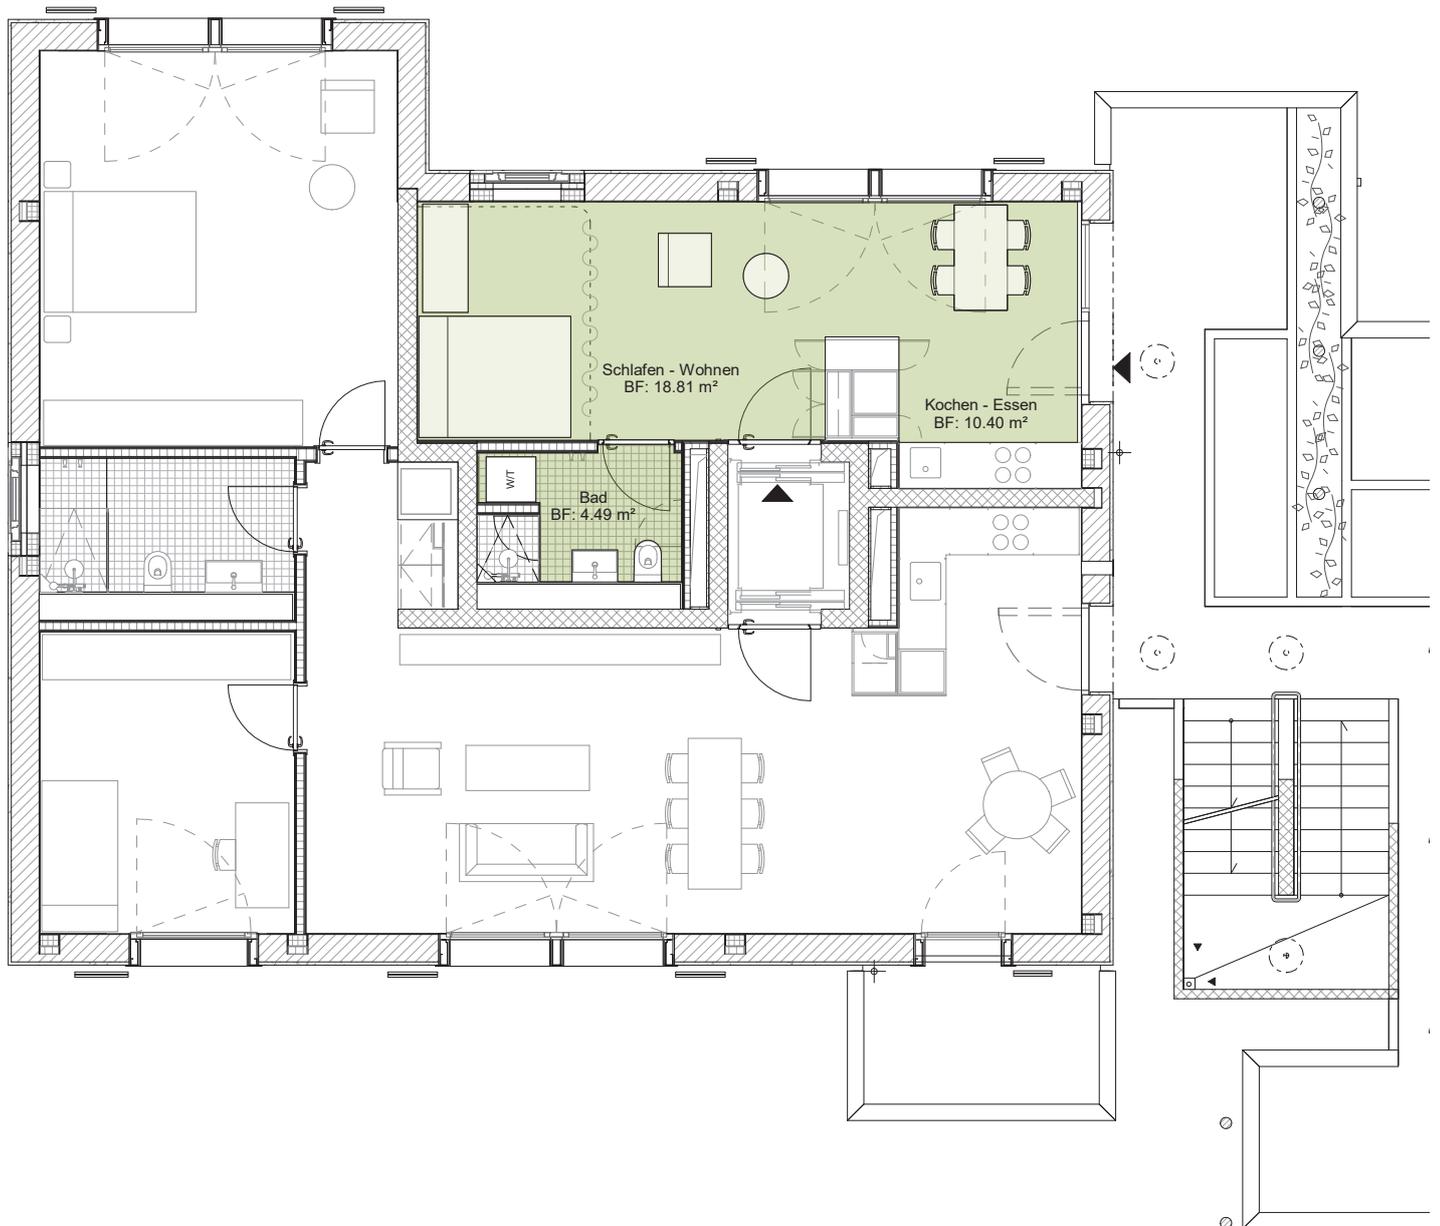


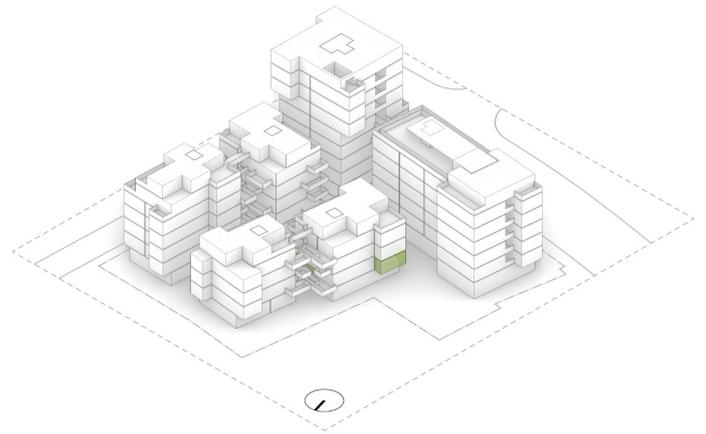


3.5 Zimmer Wohnung

Wohnung:	H-OG1-2
Etage:	1. Obergeschoss
Wohnfläche:	93.2 m ²
Keller:	8.5 m ²
Aussenfläche:	5.8 m ²

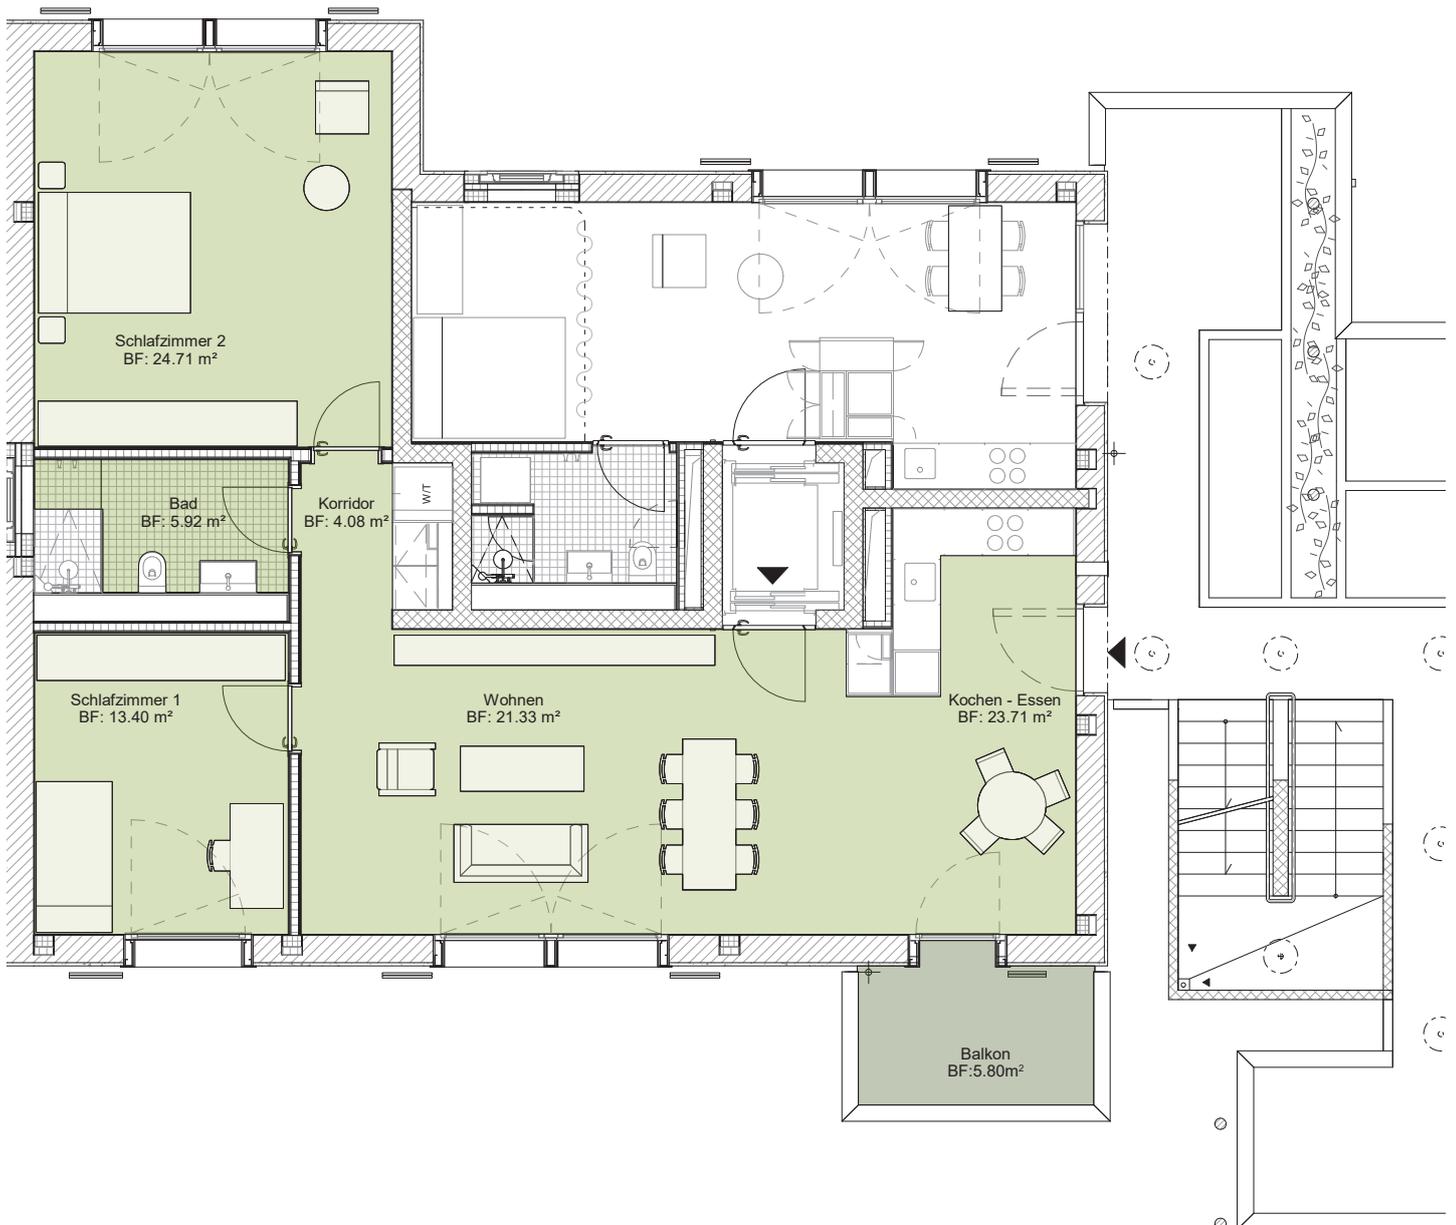

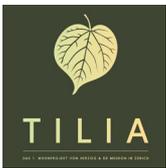


Neubau Wohn- und Gewerbehäuser
Segnesstrasse 14, 8048 Zürich

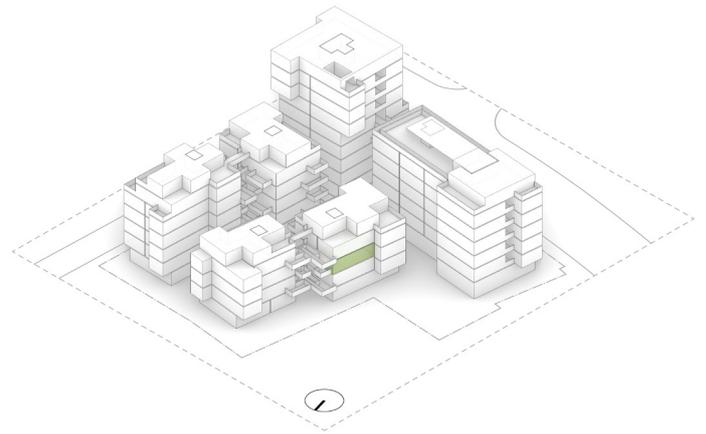

1.5 Zimmer Wohnung

Wohnung: H-OG2-1
Etage: 2.Obergeschoss
Wohnfläche: 33.7 m²
Keller: 5.0 m²

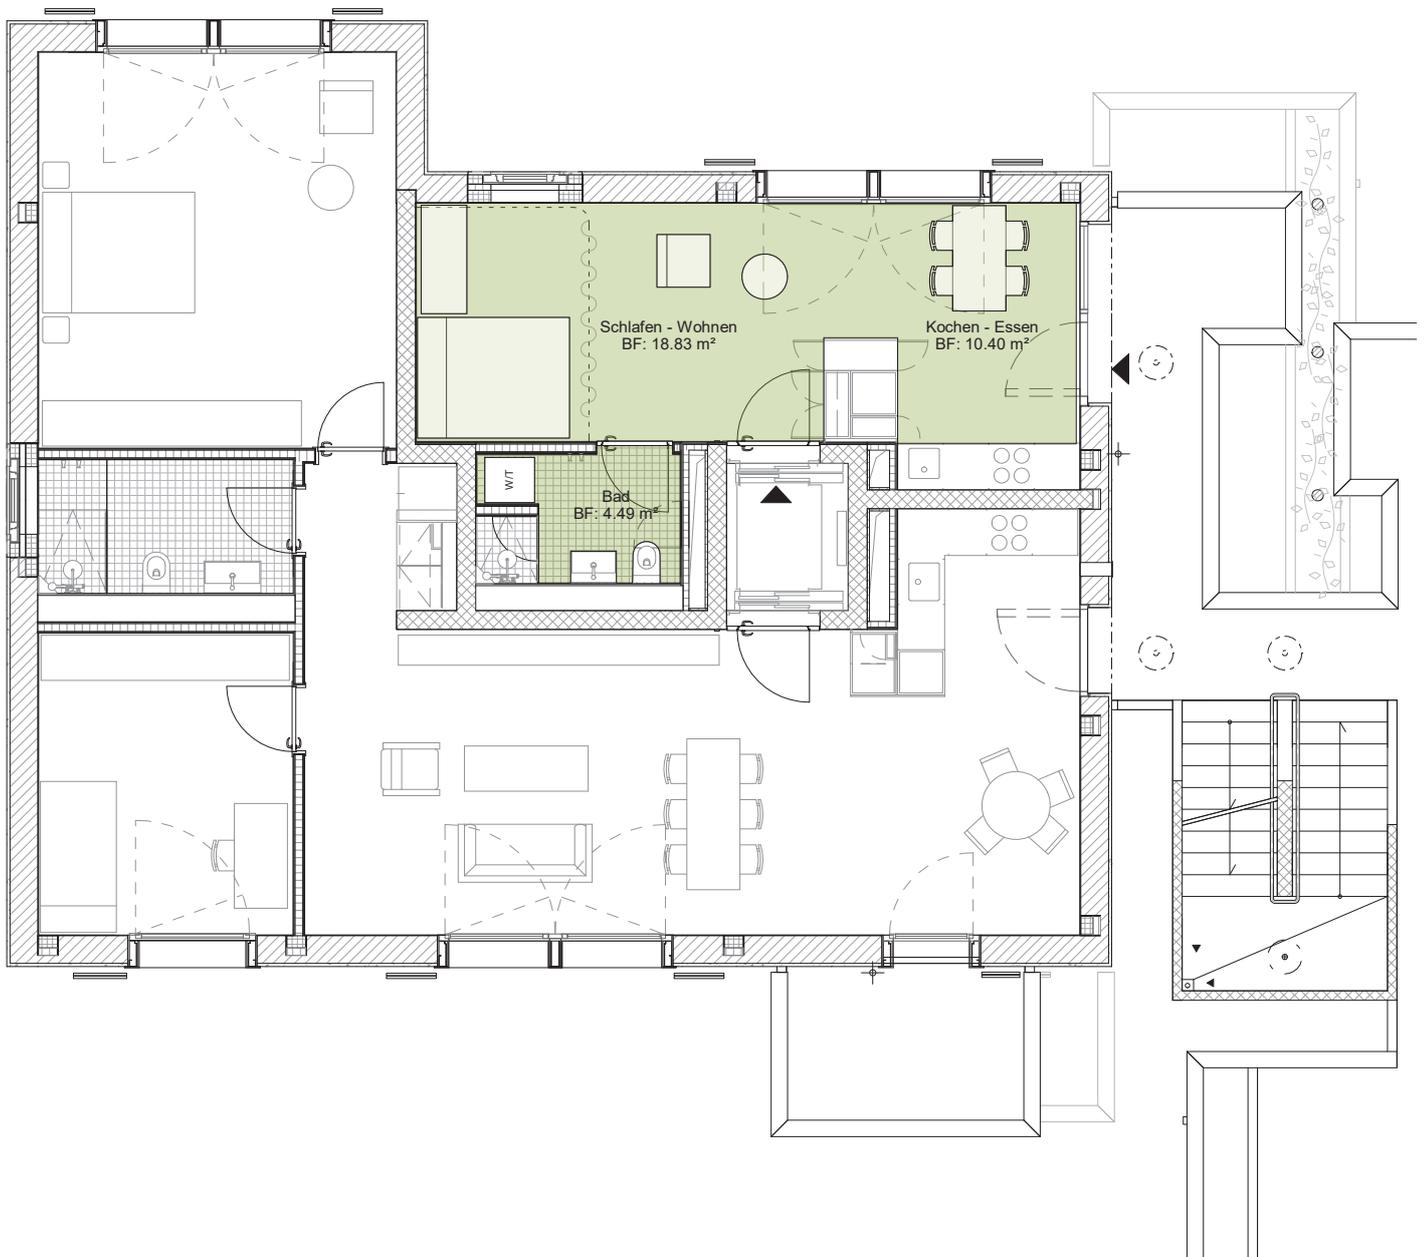


Beratung und Vermietung: Livit AG, Real Estate Management
Altstetterstrasse 124, 8048 Zürich, Tel. +41 58 360 36 05, www.livit.ch

Alle Angaben, Pläne, Zeichnungen usw. sind unverbindlich.
Änderungen bleiben bis zur Bauvollendung vorbehalten. Stand Februar 2024


Livit


© HERZOG & DE MEURON

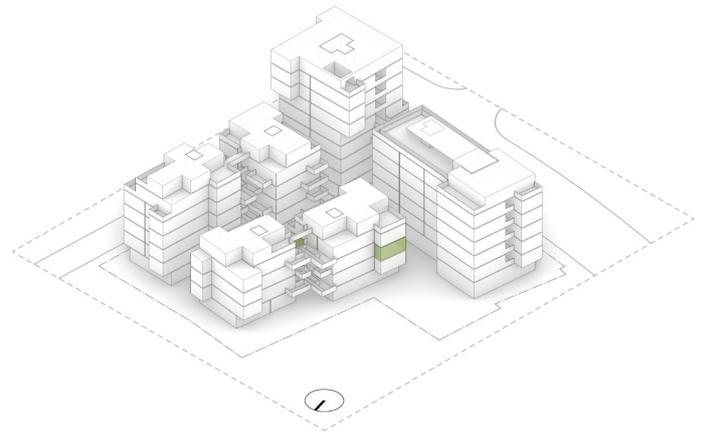

3.5 Zimmer Wohnung


Wohnung:	H-OG2-2
Etage:	2.Obergeschoss
Wohnfläche:	93.1 m ²
Keller:	8.0 m ²
Aussenfläche:	6.4 m ²

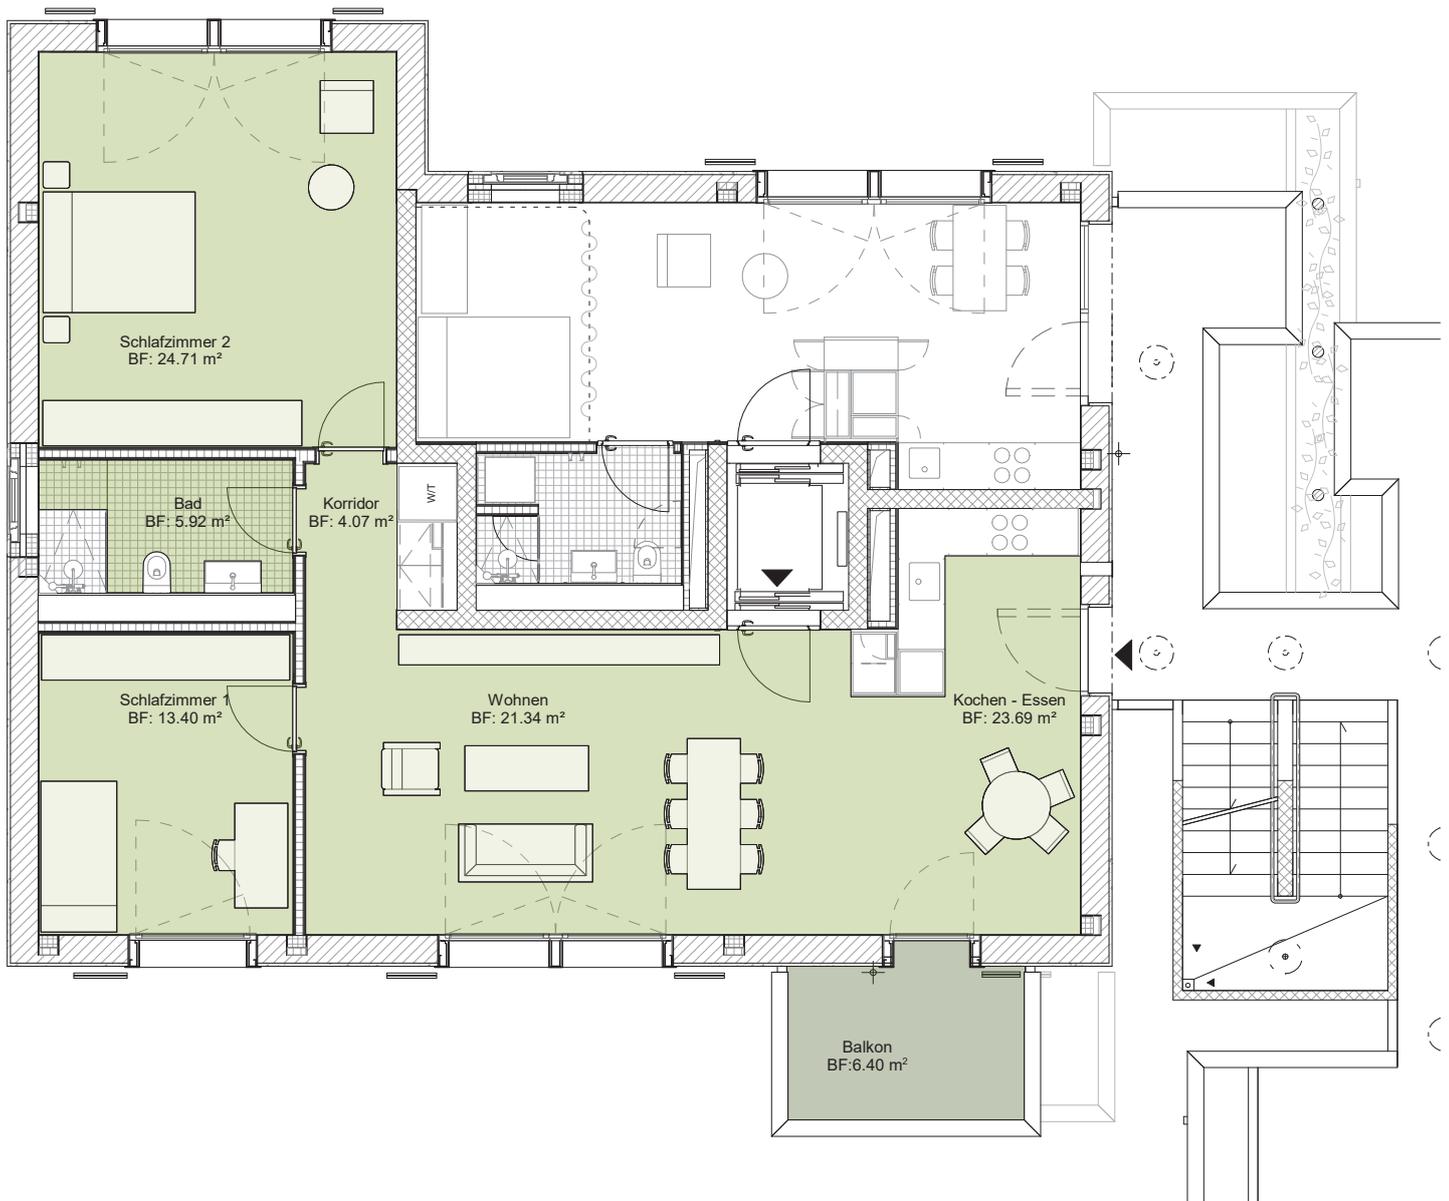


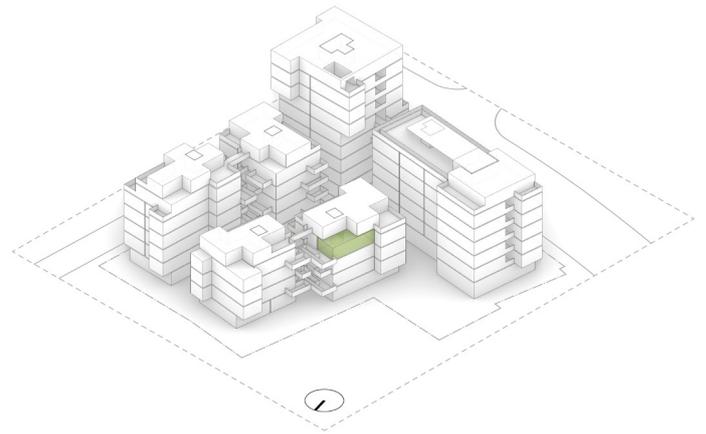


1.5 Zimmer Wohnung

Wohnung: H-OG3-1
 Etage: 3. Obergeschoss
 Wohnfläche: 33.7 m²
 Keller: 5.5 m²

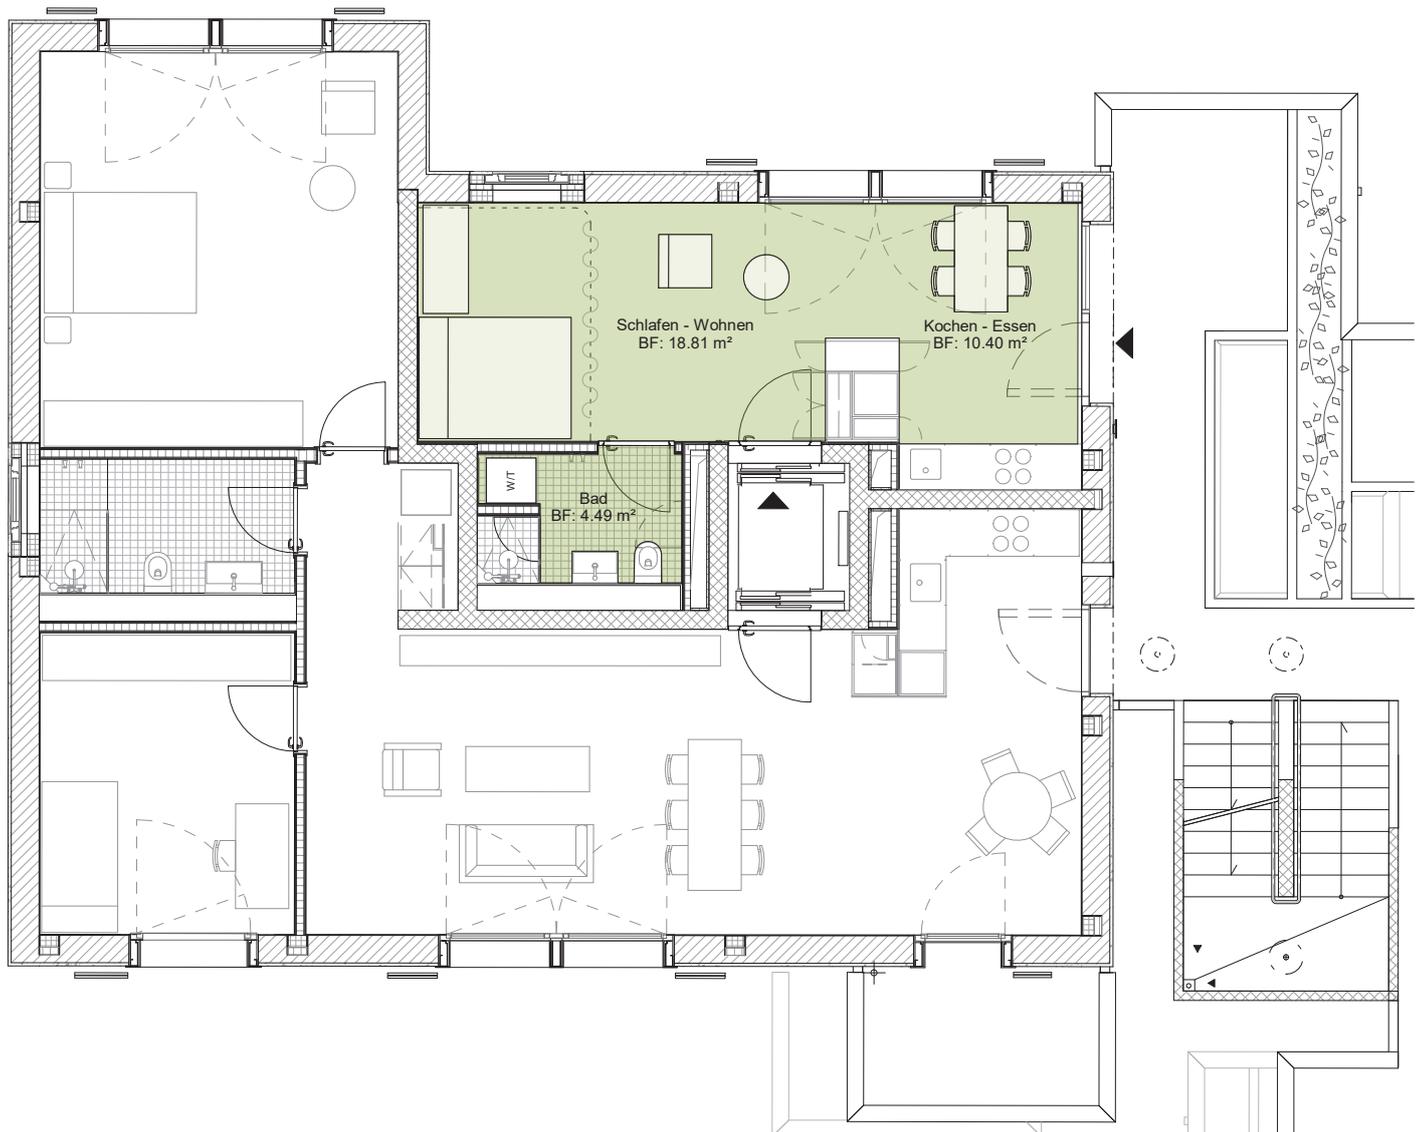

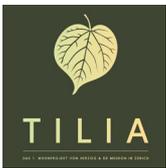


Neubau Wohn- und Gewerbehäuser
Segnesstrasse 14, 8048 Zürich

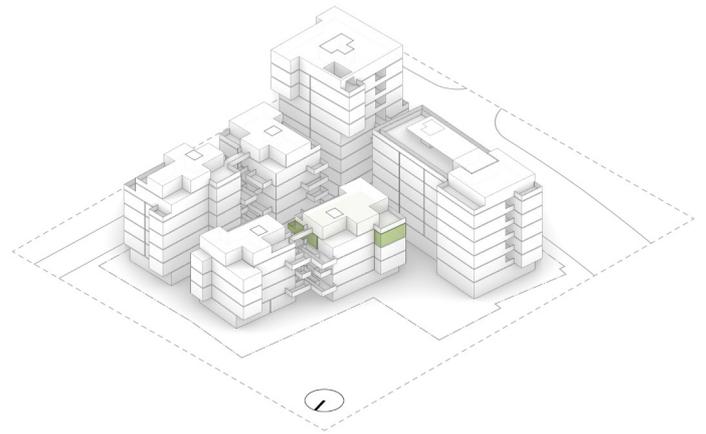

3.5 Zimmer Wohnung

Wohnung: H-OG3-2
Etage: 3. Obergeschoss
Wohnfläche: 93.1 m²
Keller: 8.1 m²
Aussenfläche: 5.8 m²

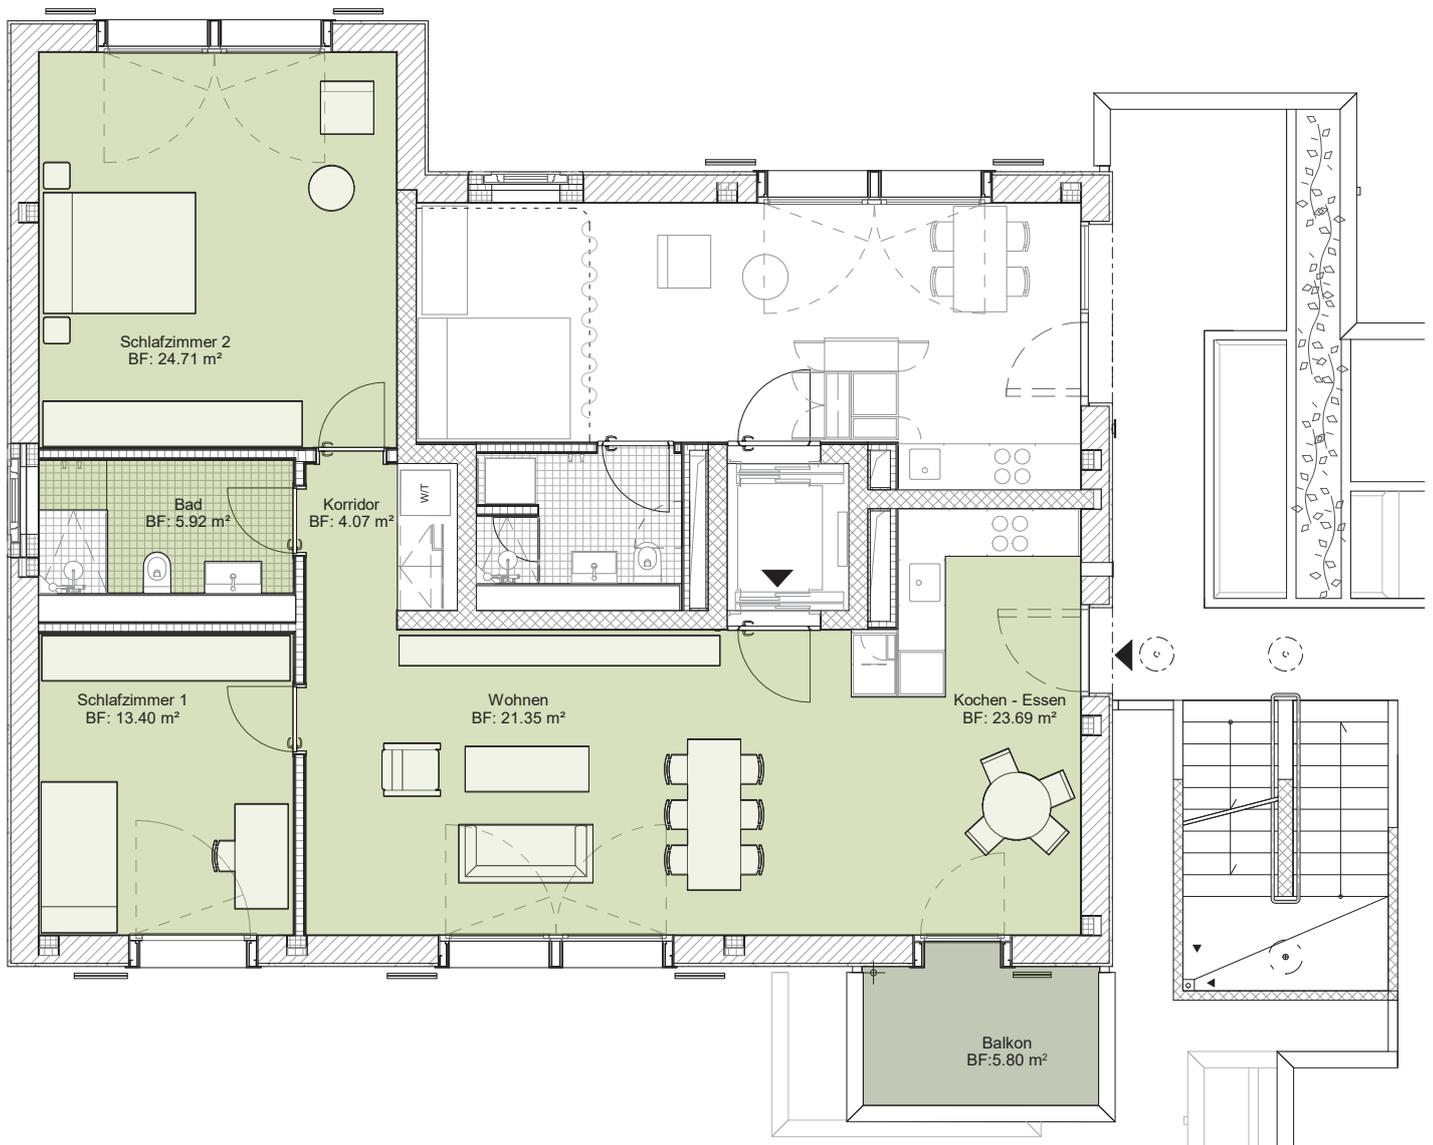


Beratung und Vermietung: Livit AG, Real Estate Management
Altstetterstrasse 124, 8048 Zürich, Tel. +41 58 360 36 05, www.livit.ch

Alle Angaben, Pläne, Zeichnungen usw. sind unverbindlich.
Änderungen bleiben bis zur Bauvollendung vorbehalten. Stand Februar 2024

Livit

© HERZOG & DE MEURON

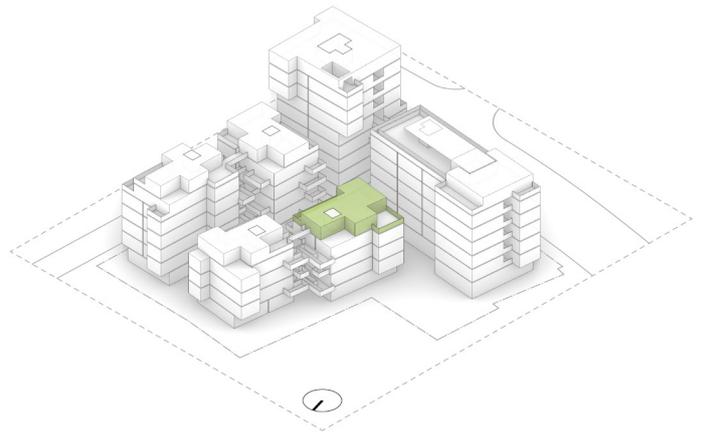

2.5 Zimmer Wohnung

Wohnung:	H-OG4-1
Etage:	4.Obergeschoss
Wohnfläche:	73.6 m ²
Keller:	8.1 m ²
Aussenfläche:	38.7 m ²

