


2. OBERGESCHOSS | Haus A | Nr. 16  
 WOHNUNG | GRem 03.0201





# Bahnweid



Modern und familiär – Wohnen in Deitingen

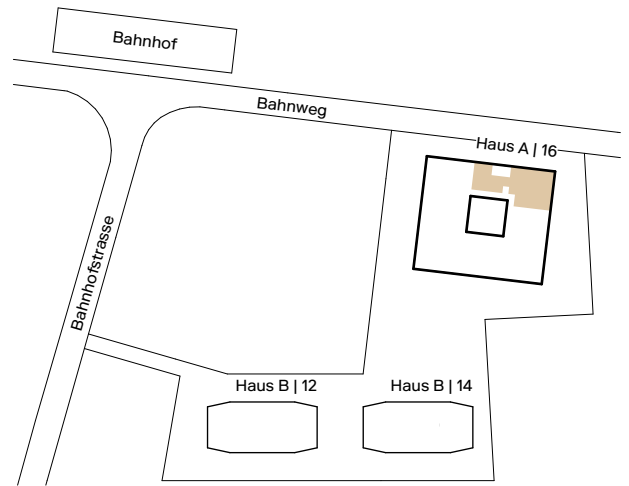

<b>5.5 Zimmer Wohnung</b>	
Wohnfläche	138.47 m <sup>2</sup>
Ausrichtung	Nord
Terrassenfläche	17.6 m <sup>2</sup>
Keller	6.6 m <sup>2</sup>

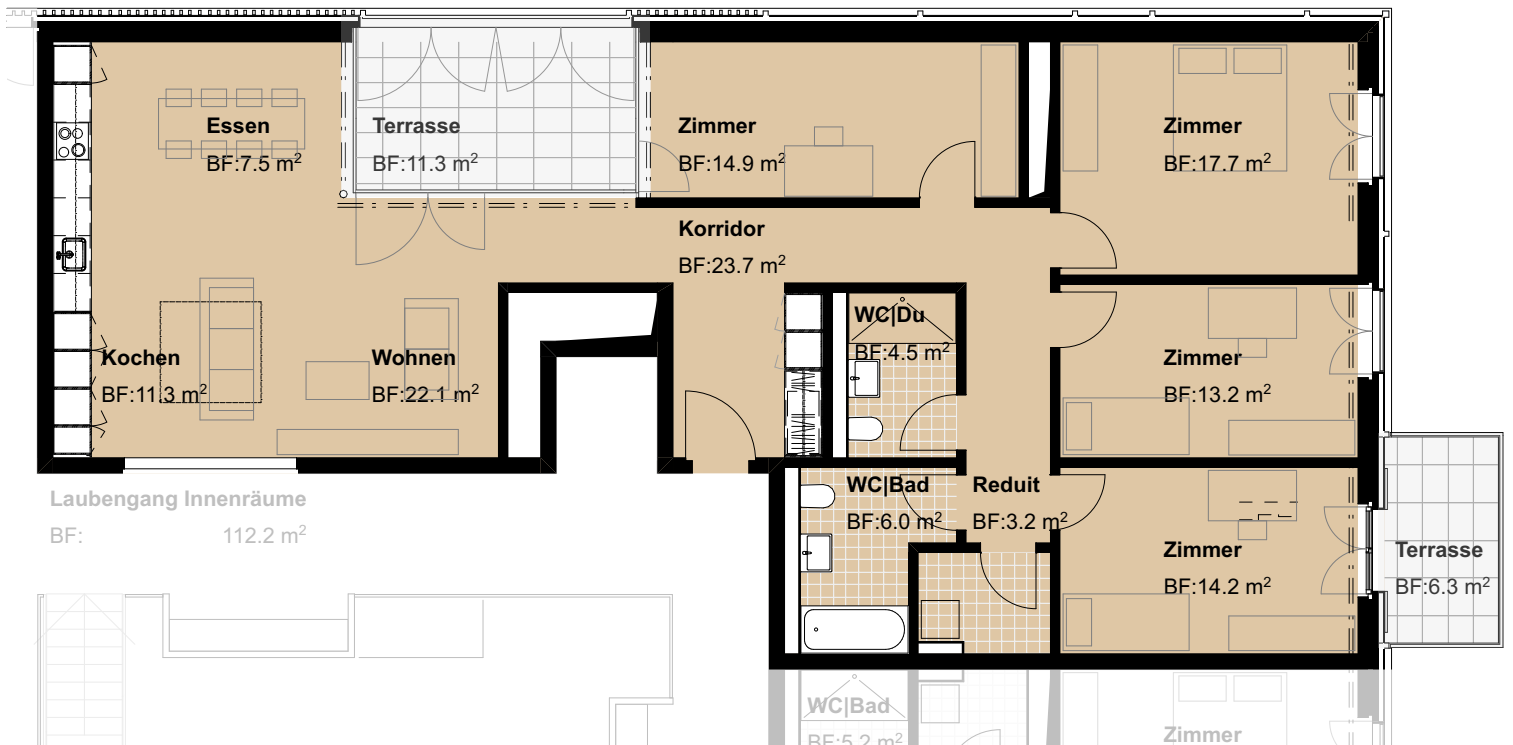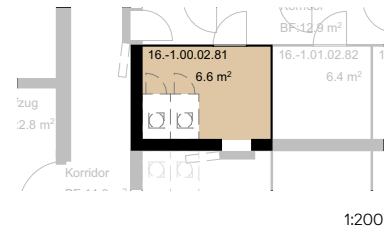

Alle Angaben sind unverbindlich. Die Möblierungen dienen nur als Beispiel.  
 Änderungen bleiben bis zur Bauvollendung vorbehalten. Stand Dezember 2024

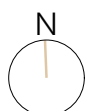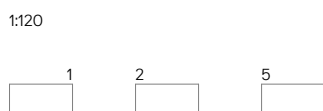

Überbauung Bahnweid | Deitingen  
 PAT - BVG | Bern