

No chli schöner wohne in Gränche:

# HASENMATT




## Haus B Wohnung B32 3.5-Zimmer-Wohnung

Hasenmattstrasse 3, 2540 Grenchen

Etage: .....3. Obergeschoss

Wohnungsfläche: .....86.0 m<sup>2</sup>

Aussenfläche: .....38.8 m<sup>2</sup>

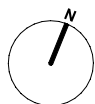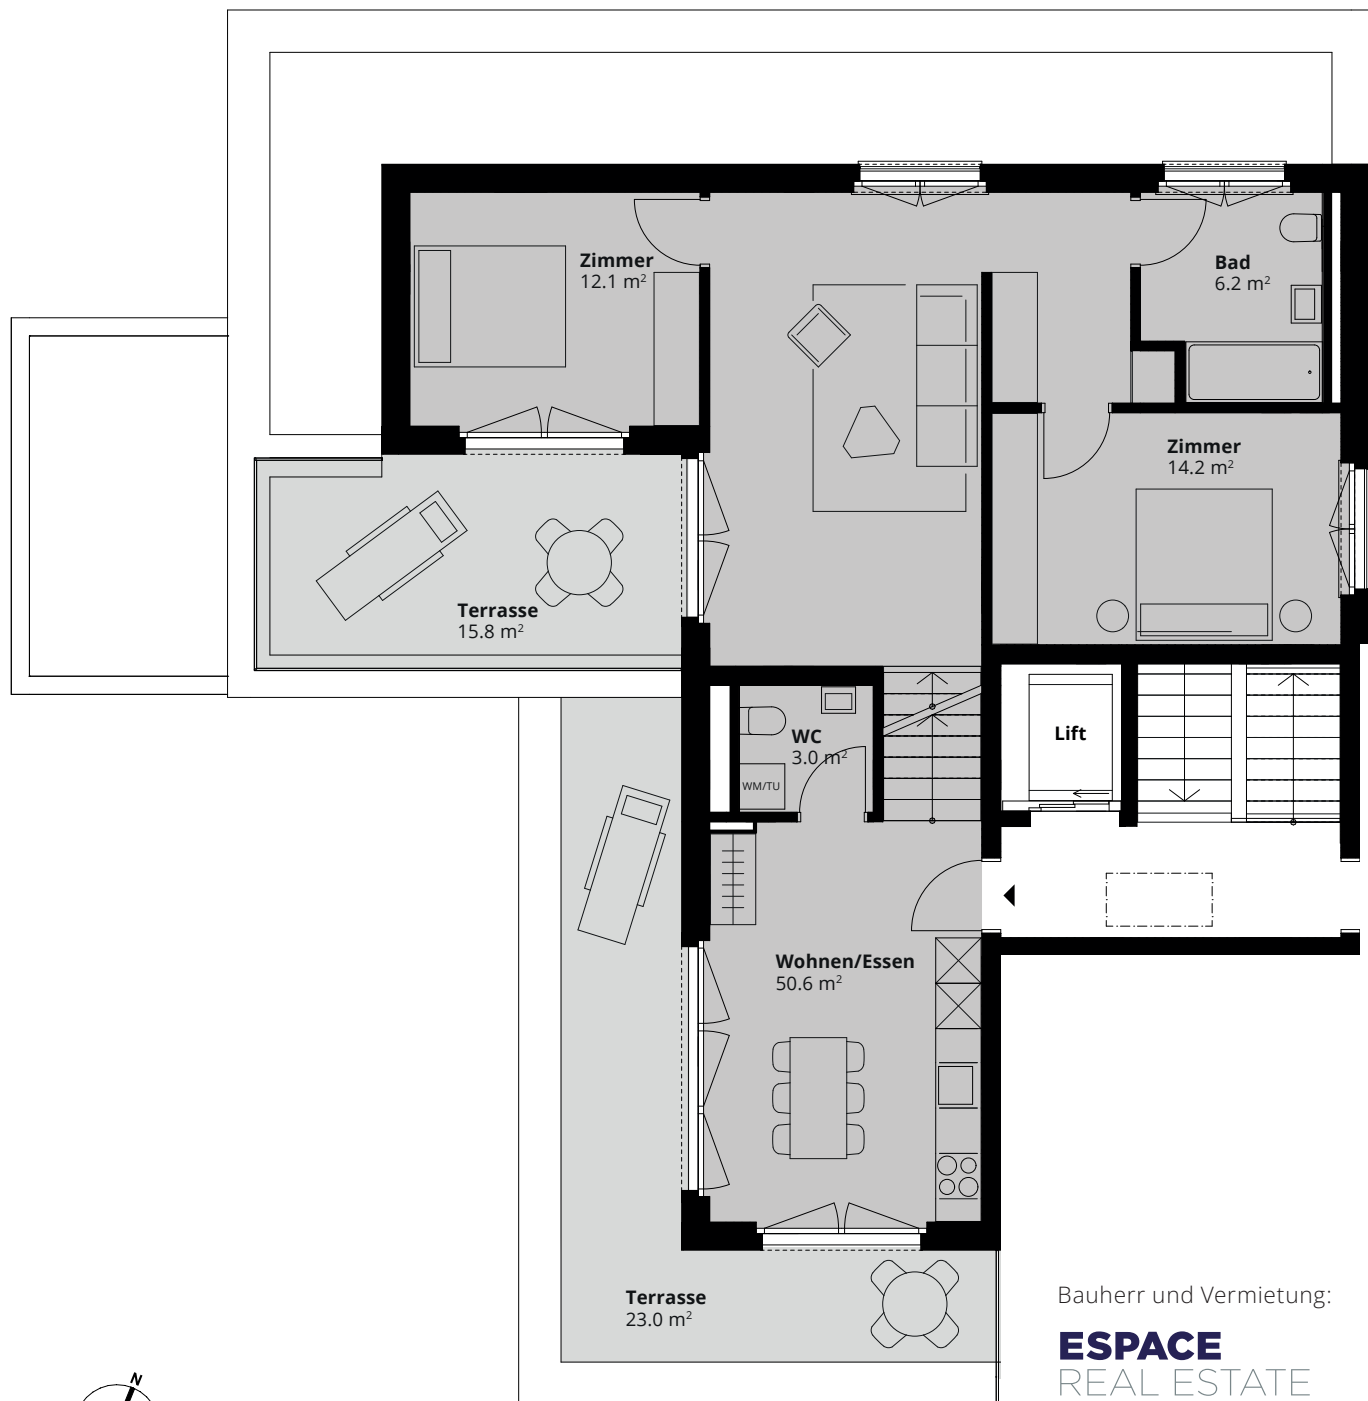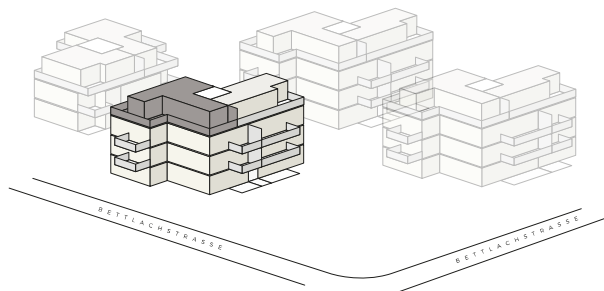

Änderungen und Abweichungen von den publizierten Angaben sind möglich. Es gilt die Ausführung am Objekt.

Bauherr und Vermietung:

**ESPACE**  
REAL ESTATE

Espace Real Estate AG  
Zuchwilerstrasse 43, 4500 Solothurn  
E-Mail: [hasenmatt@espacereal.ch](mailto:hasenmatt@espacereal.ch)  
Telefon: 032 623 35 35  
[www.espacereal.ch](http://www.espacereal.ch)