

No chli schöner wohne in Gränche:

HASENMATT




Haus C Wohnung C32 3.5-Zimmer-Wohnung

Hasenmattstrasse 5, 2540 Grenchen

Etage:3. Obergeschoss

Wohnungsfläche:86.0 m²

Aussenfläche:38.5 m²

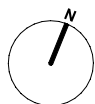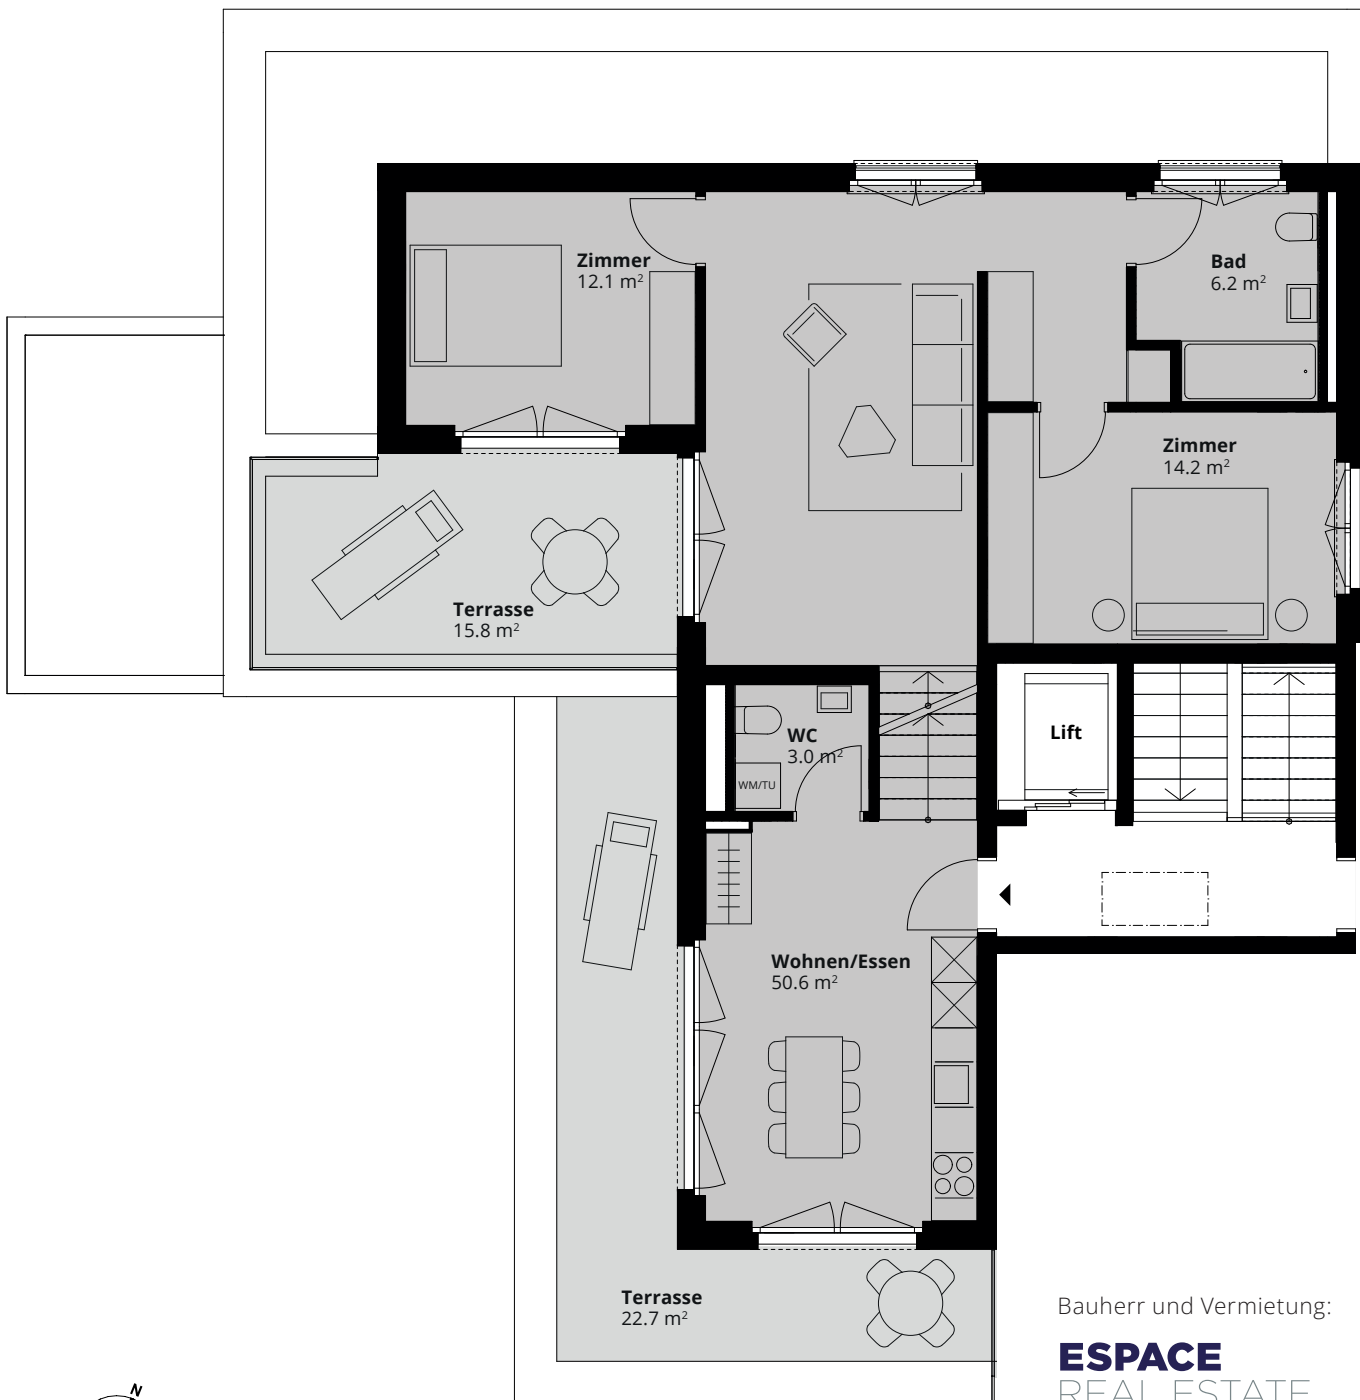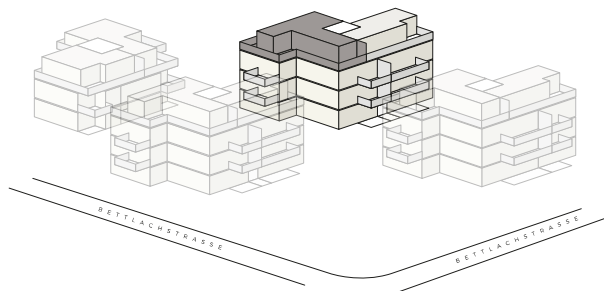

Änderungen und Abweichungen von den publizierten Angaben sind möglich. Es gilt die Ausführung am Objekt.

Bauherr und Vermietung:

ESPACE
REAL ESTATE

Espace Real Estate AG
Zuchwilerstrasse 43, 4500 Solothurn
E-Mail: hasenmatt@espacereal.ch
Telefon: 032 623 35 35
www.espacereal.ch