
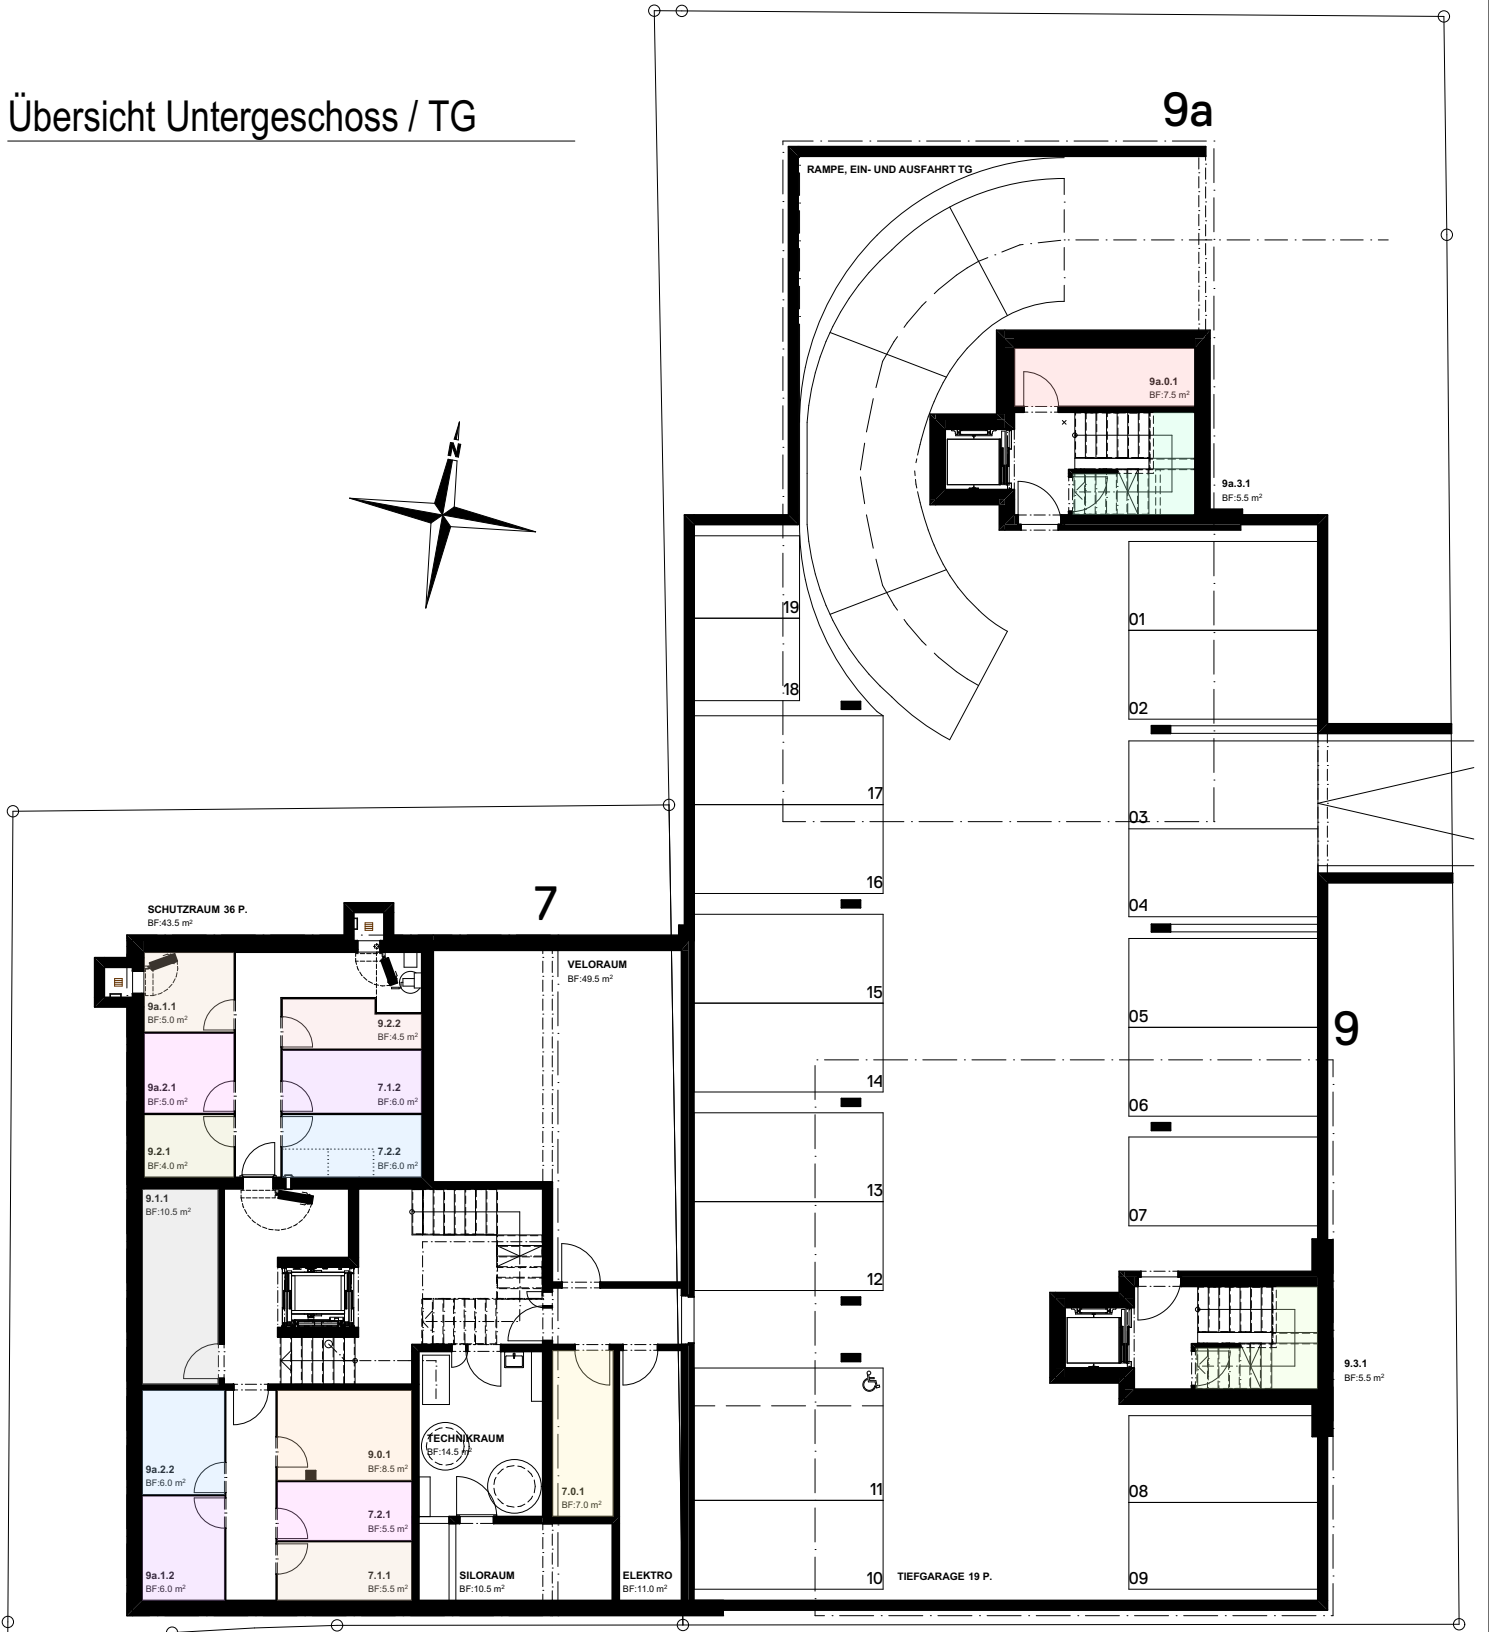


Übersicht Untergeschoss / TG

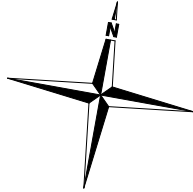


Masstab 1:200

29. November 2024

SG _ Berneck _ Neugass

KÄUFERPLÄNE

Bauherrschaft & Grundeigentümer
IMREA AG
 Trattgasse 9
 CH-9443 Widnau SG

Realisierung / Bauleitung
 **i+R Wohnbau AG**
 Bahnhofstrasse 9
 CH-9430 St. Margrethen SG

T +41 71 747 30 60
 ir-wohnbau.com

Architekt **AKKURAT.** RAUM.
 ENTWICKLUNG.
 TRANSAKTION.

AKKURAT AG
 Heiligkreuzstrasse 5, CH-9008 St. Gallen
 +41 71 278 93 93, kontakt@akkurat.ch
 akkurat.ch