


0m 4m 20m

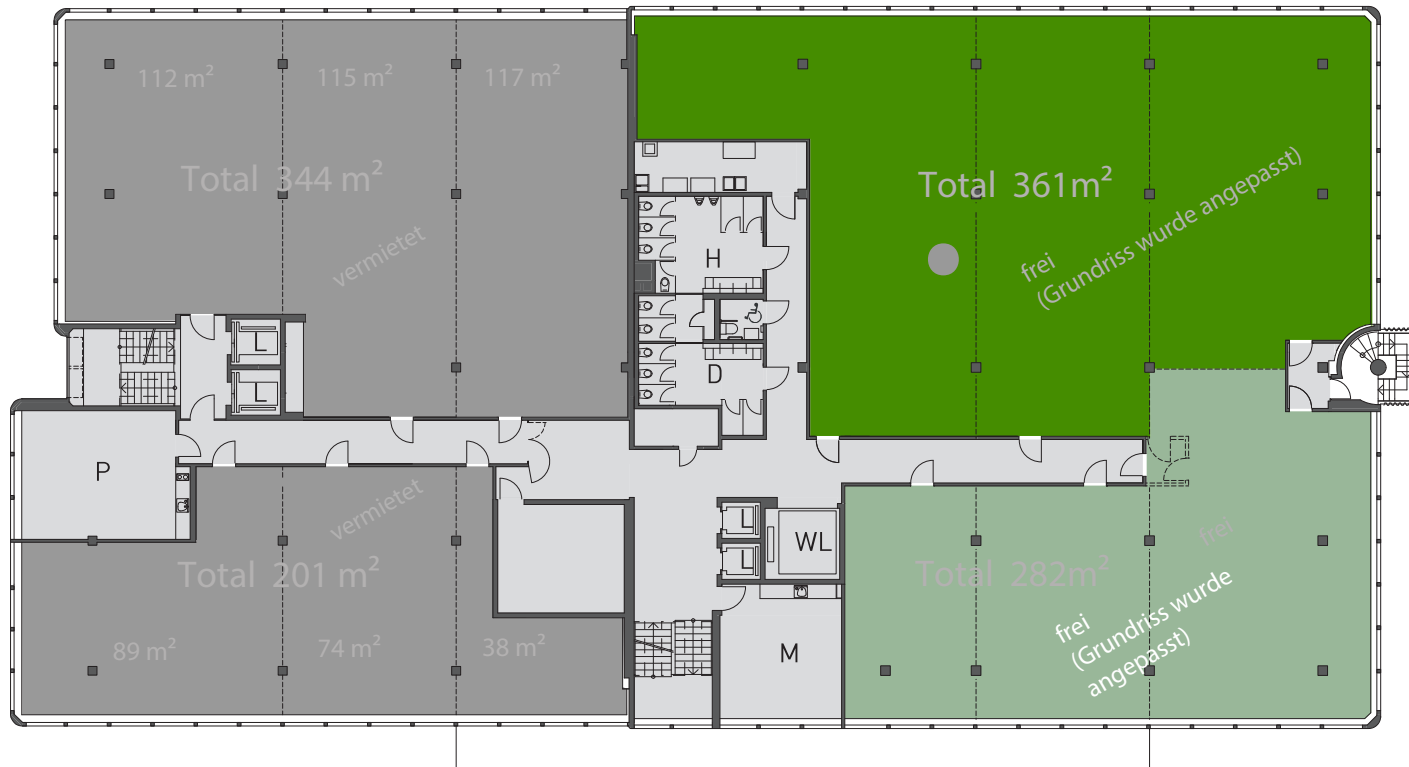

qubus29

Kleine Flächen können zu einer grösseren Fläche zusammengeführt werden.



Weitere Informationen auf www.qubus29.ch

4

Lichtdurchflutete Räume in verschiedenen Grössen. Erschliessung mit Warenaufzug 3.0 Tonnen. Bodennutzlast 0.5 Tonnen/m².

