


Wohnung A1
5½ Zimmer, Erdgeschoss

■ Wohnfläche* ■ Sitzplatz

141 m²

16.4 m²

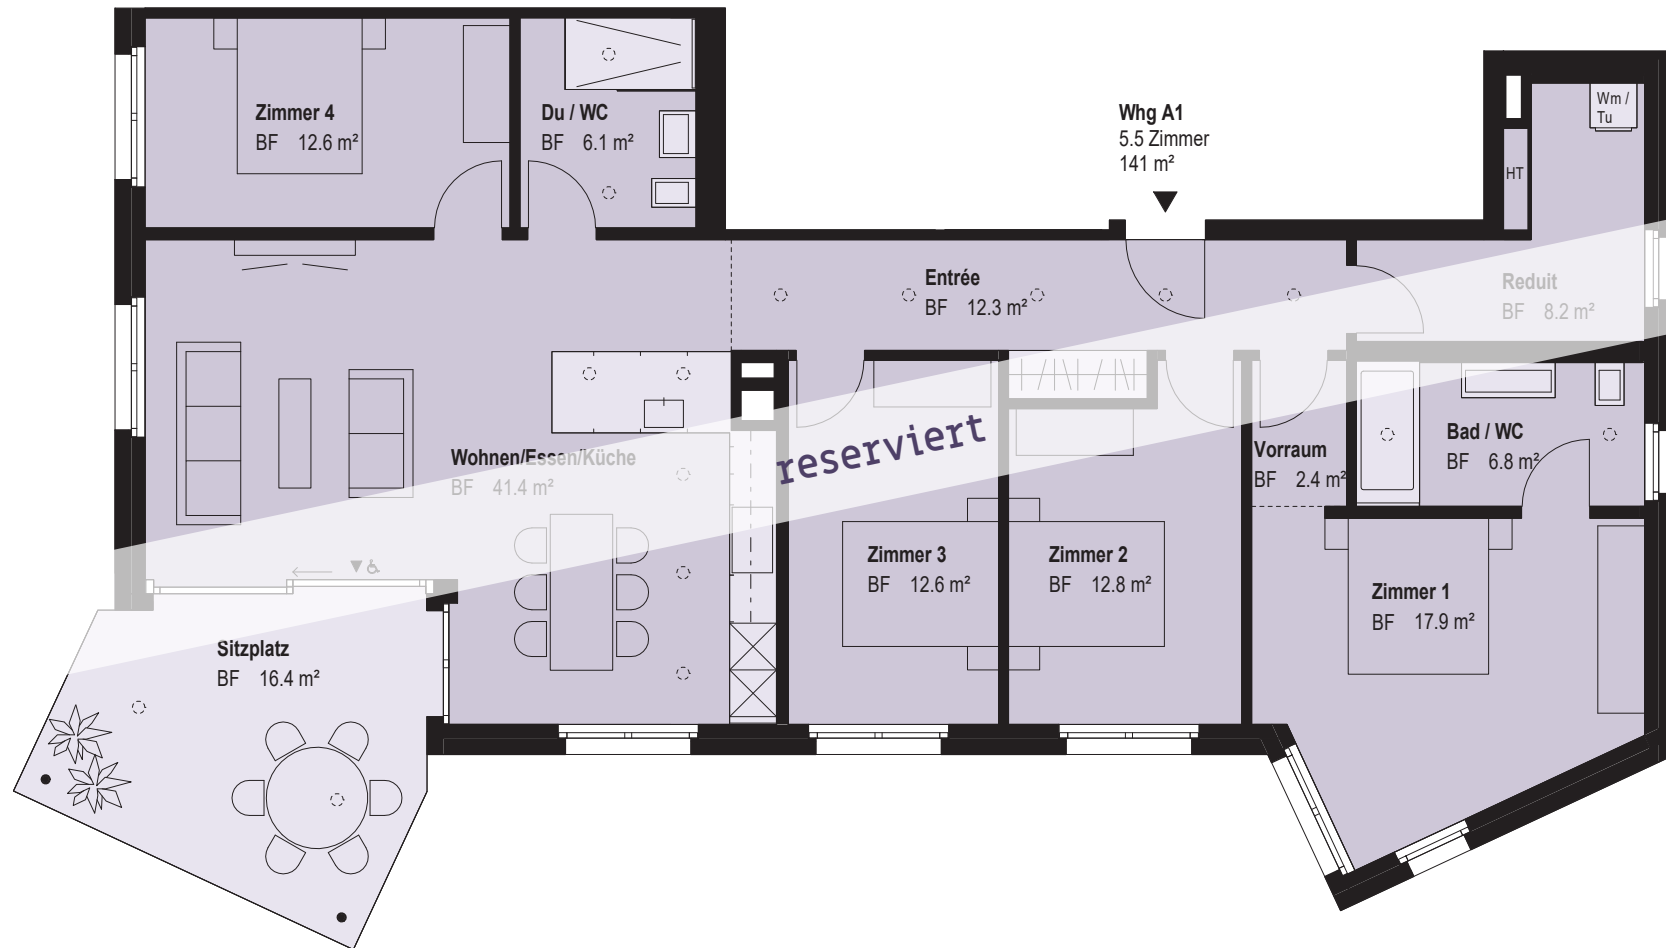

m 3
M. 1:100

* Alle Flächenangaben der Wohnungen in BWF (Bruttowohnfläche); d.h. mit Schächten und inneren Trennwänden