


Wohnung A2
4½ Zimmer, Erdgeschoss

■ Wohnfläche* ■ Sitzplatz
113 m² 16.4 m²

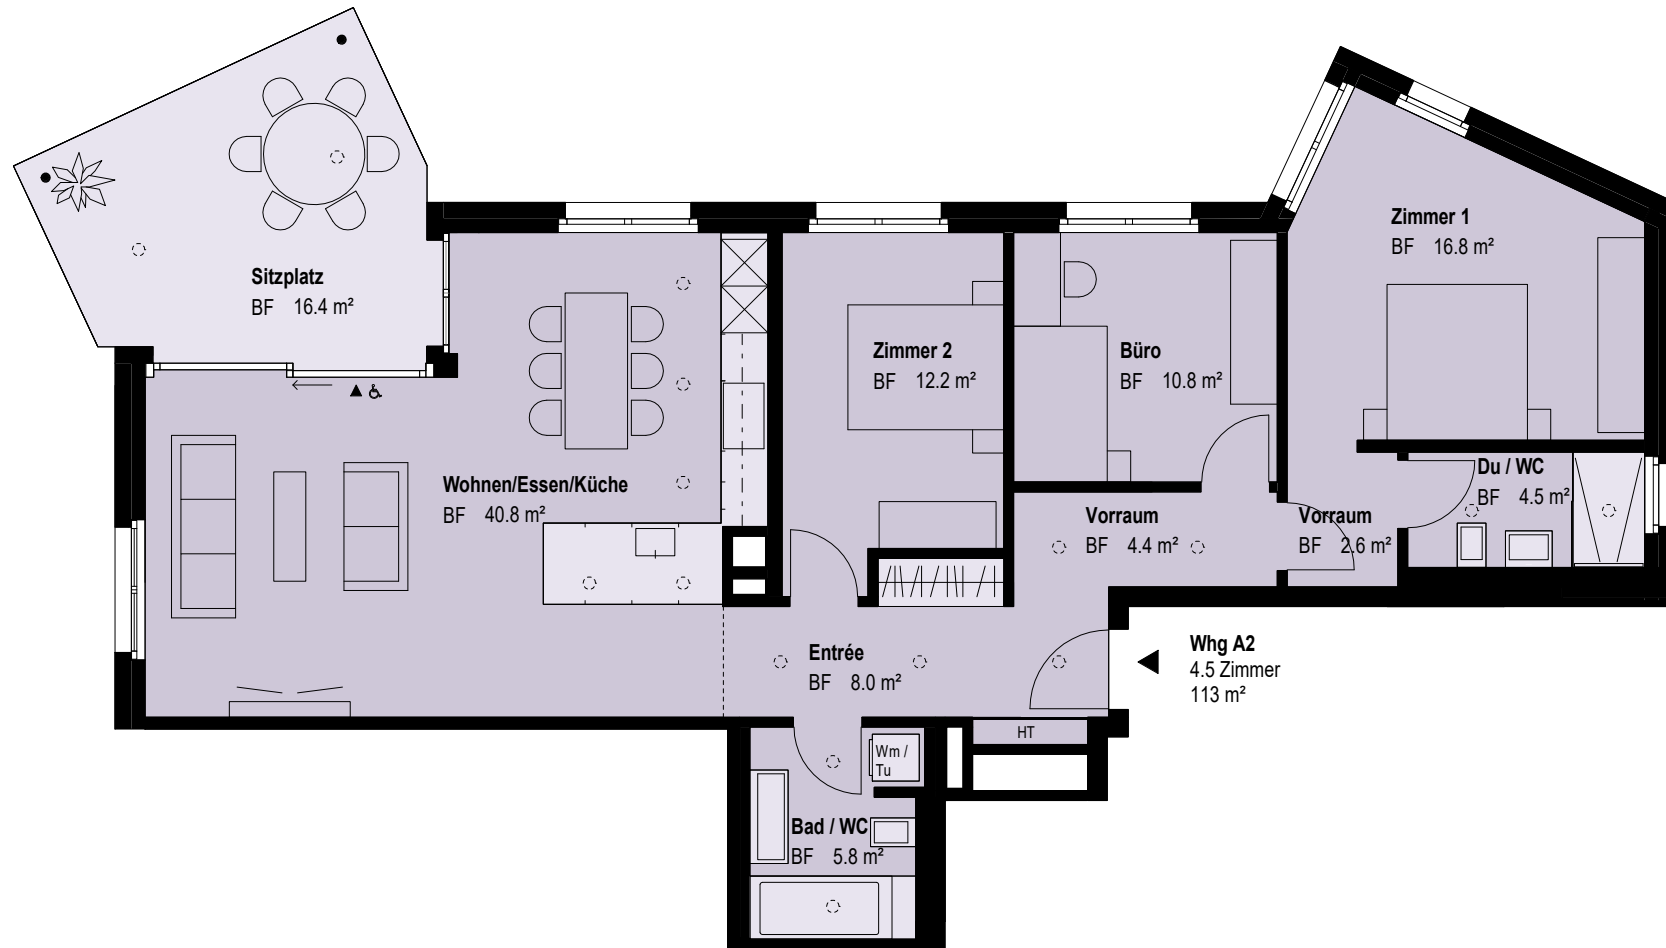

* Alle Flächenangaben der Wohnungen in BWF (Bruttowohnfläche); d.h. mit Schächten und inneren Trennwänden