


Wohnung A3

5½ Zimmer, Obergeschoss

■ Wohnfläche* ■ Balkon

140 m²

14.8 m²

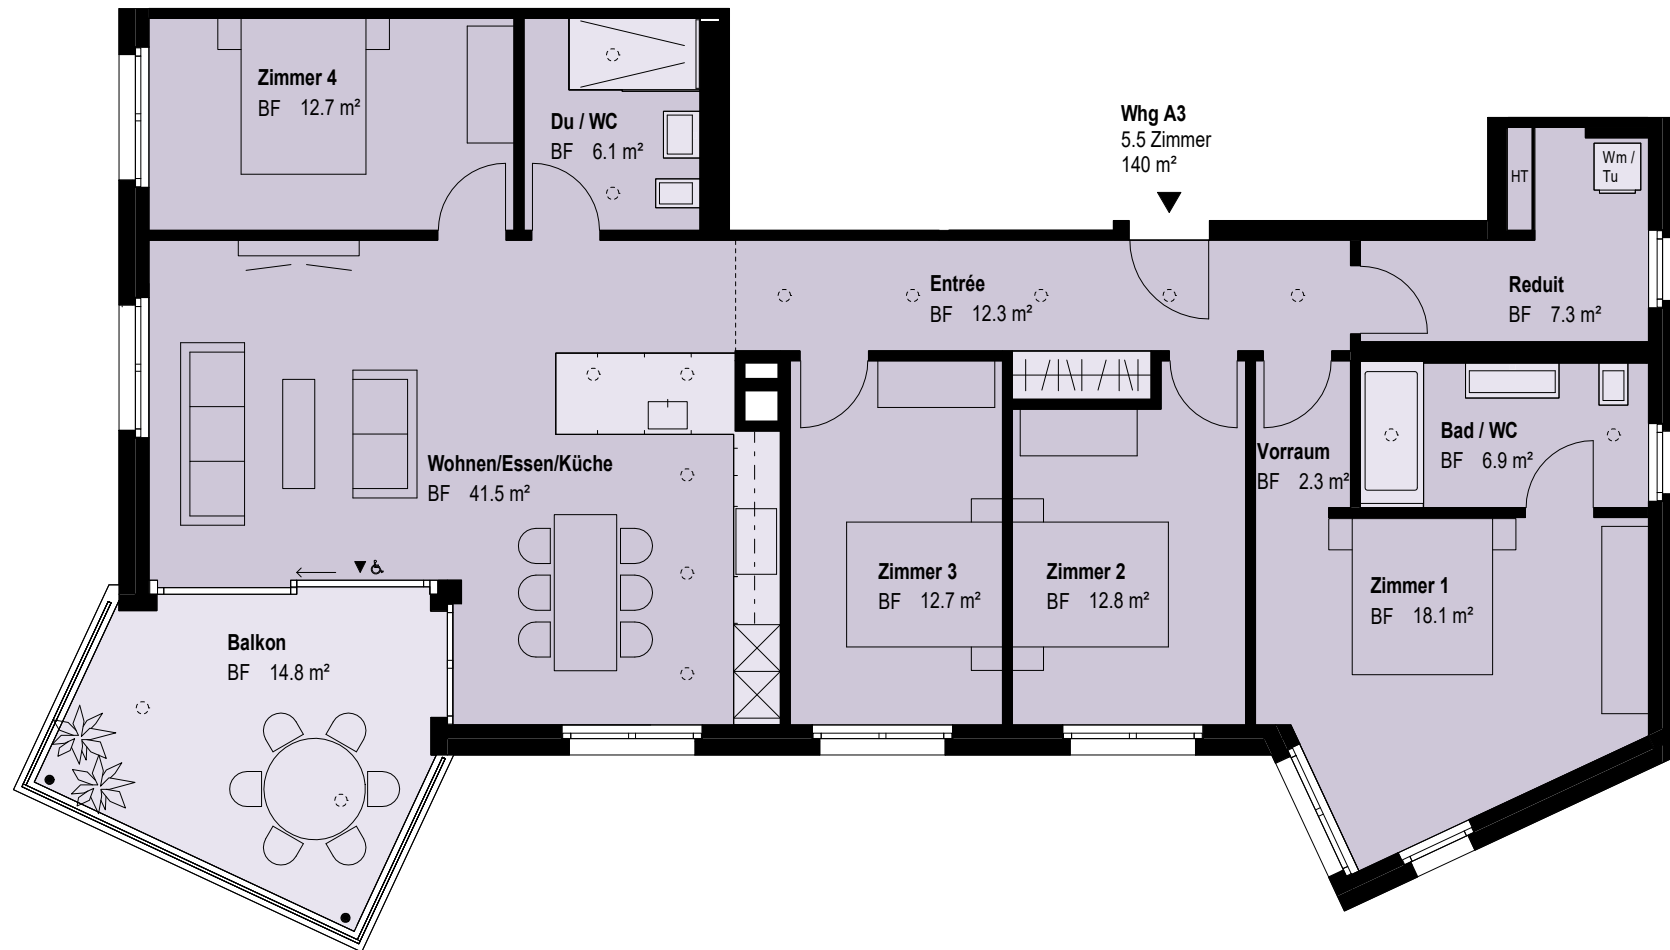

m 3
M. 1:100

* Alle Flächenangaben der Wohnungen in BWF (Bruttowohnfläche); d.h. mit Schächten und inneren Trennwänden